


Przekrój poprzeczny P10-10
skala 1:100/250

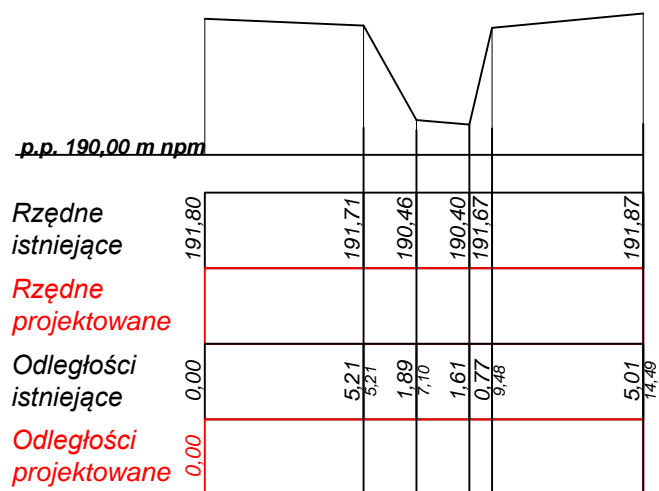

PROJEKT BUDOWLANY

Nazwa zadania:

„Budowa - przebudowa przepustu oraz stawu wraz z punktem czerpania wody w ciągu drogi leśnej w Leśnictwie Osiek, oddz. 76 na terenie zarządzanym przez Nadleśnictwo Strzelce Opolskie”

Tytuł rysunku:

Przekrój poprzeczny P10-10

Inwestor:

Skarb Państwa - Państwowe
Gospodarstwo Leśne Lasy Państwowe
Nadleśnictwo Strzelce Opolskie
ul. Moniuszki 7
47-100 Strzelce Opolskie

Biurowie Projektowe:

HYDRO-LEW
Usługi Melioracyjne
Czesław Lew
ul. kpt. L. Janiego 17a/5
44-200 Rybnik

Projektant:

mgr inż. Czesław Lew

Numer uprawnień w specjalności:

- E-IV/7210/535/92 wodno-melioracyjne
- SLK/1294/POOK/06 konstrukcyjno-budowlane

Sprawdzający:

inż. Augustyn Konieczny

Numer uprawnień w specjalności:

-52/1966/Kt techniczno-budowlane melioracje wodne

Skala rysunku:

1: 100/250

Data opracowania:

30 maj 2022 r.

Rys. nr:

11

PROJEKT CHRONIONY PRAWEM AUTORSKIM, USTAWA Z DN. 04.02.1994. DZ.U.NR 80 Z 2000
R. POZ. 904 WRAZ Z PÓŹNIEJSZYMI ZMIANAMI - ROZPOWSZECZNIANIE I POWIELANIE
NINIEJSZEJ DOKUMENTACJI BEZ ZGODY HYDRO-LEW JEST ZABRONIONE