STAVEBNÝ OBJEKT SO 01
DOSTAVBA ZÁVLAHOVÉHO POTRUBIA VETVA "V1"
DN 200 PE 100 SDR17 km 0,00 - km 0,817
DĹŽKA 817,0 m

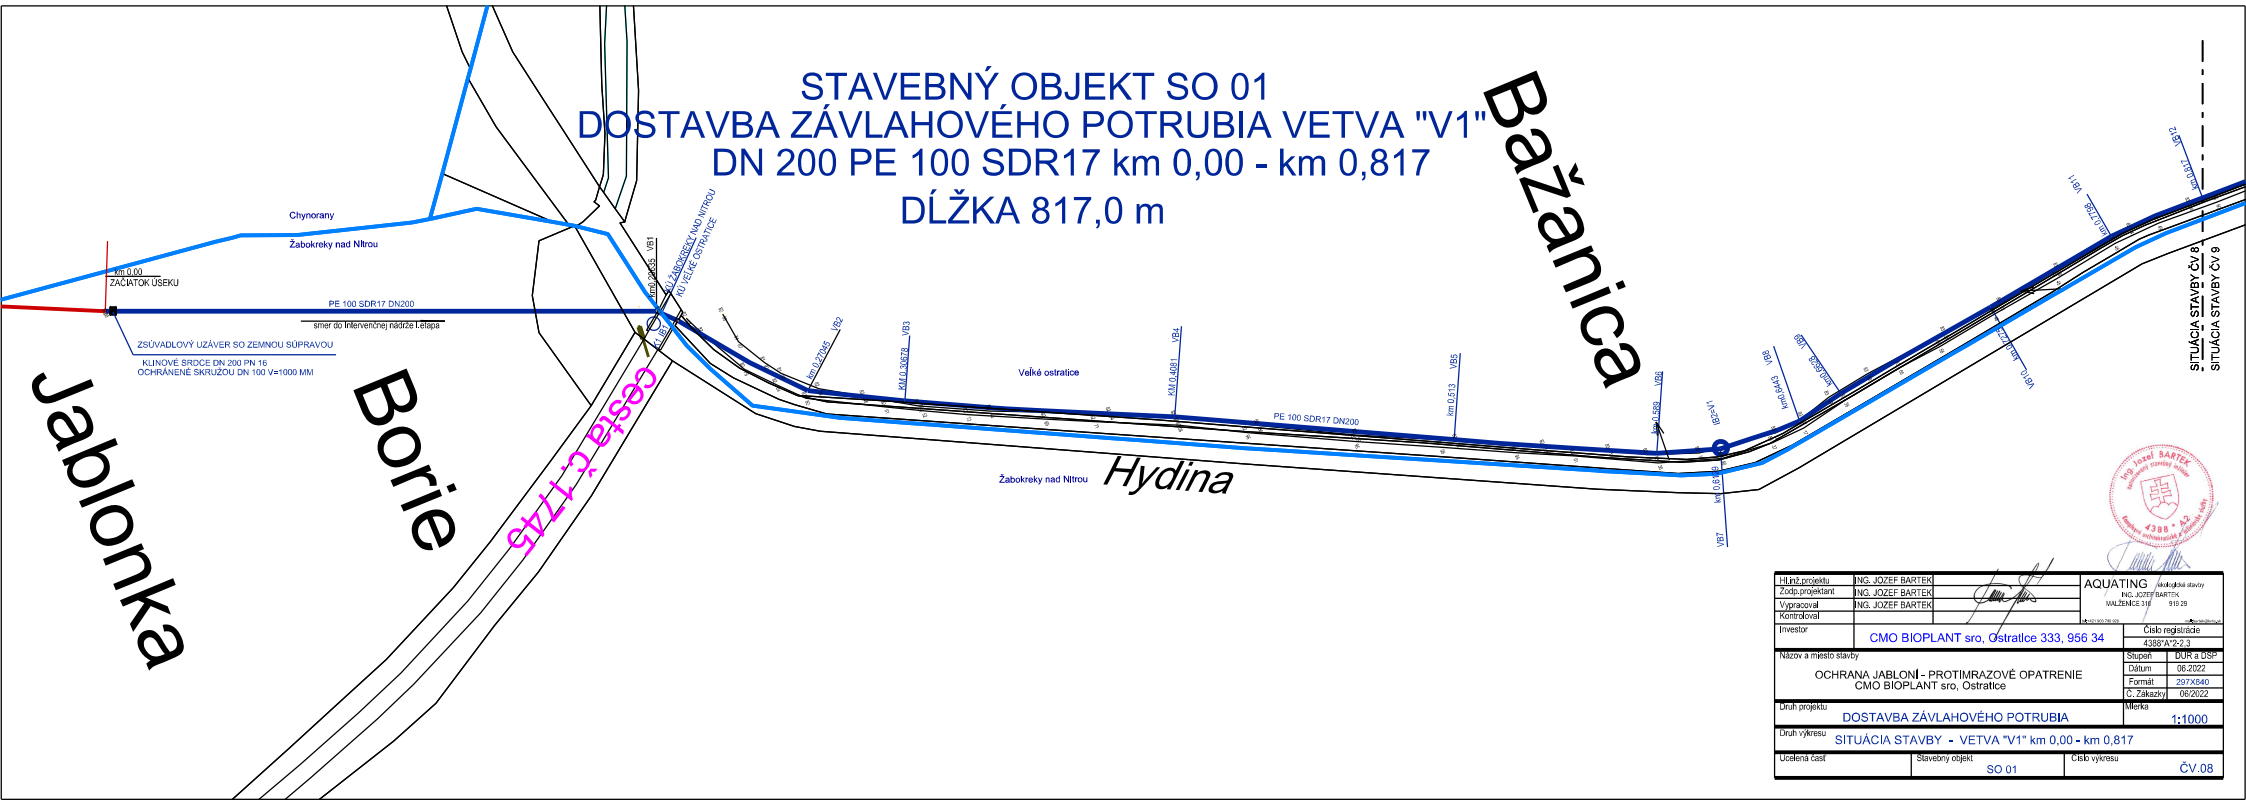

Hl.inž.projektu	ING. JOZEF BARTEK	AQUATING Ekologické stavby ING. JOZEF BARTEK MALŽENICE 318 919 29	
Zodp.projektant	ING. JOZEF BARTEK		
Vypracoval	ING. JOZEF BARTEK		
Kontroloval			
Investor	CMO BIOPLANT sro, Ostratice 333, 956 34	Číslo registrácie	4388*A*2-2-3
Názov a miesto stavby	OCHRANA JABLONÍ - PROTIMRAZOVÉ OPATRENIE CMO BIOPLANT sro, Ostratice	Stupeň	DÚR a DSP
		Dátum	06.2022
		Formát	297X840
		Č. Zakazky	06/2022
Druh projektu	DOSTAVBA ZÁVLAHOVÉHO POTRUBIA	Mierka	1:1000
Druh výkresu	SITUÁCIA STAVBY - VETVA "V1" km 0,00 - km 0,817		
Ucelená časť	Stavebný objekt SO 01	Číslo výkresu	ČV.08