PODROBNOSŤ C

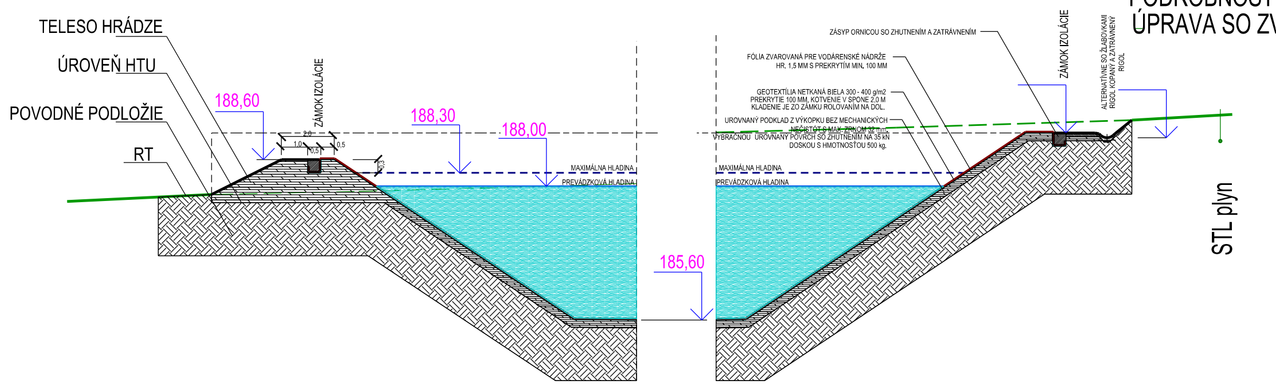

PODROBNOSŤ B
ÚPRAVA SO ZVÝŠENOU HRÁDZOU

REZ VZOROVÝ PRIEČNY REZ

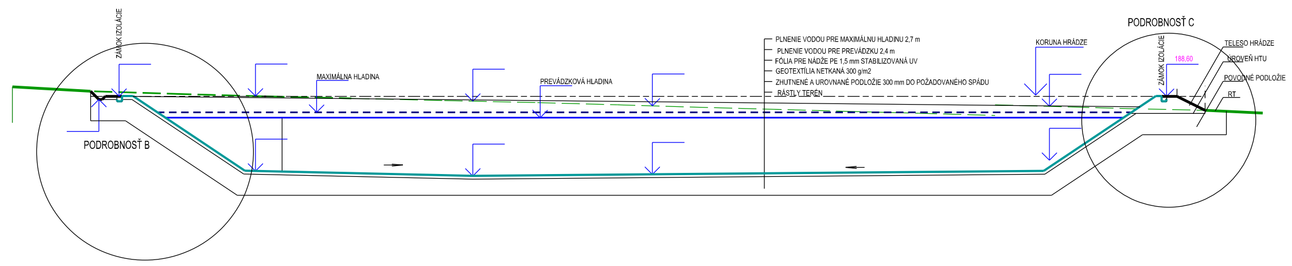

PODROBNOSŤ A BEZPEČNOSTNÝ PRELIV

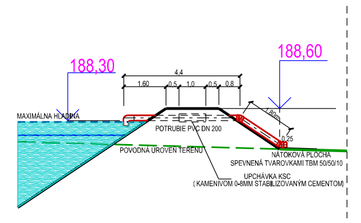

PROFIL A1

M=1:500/250

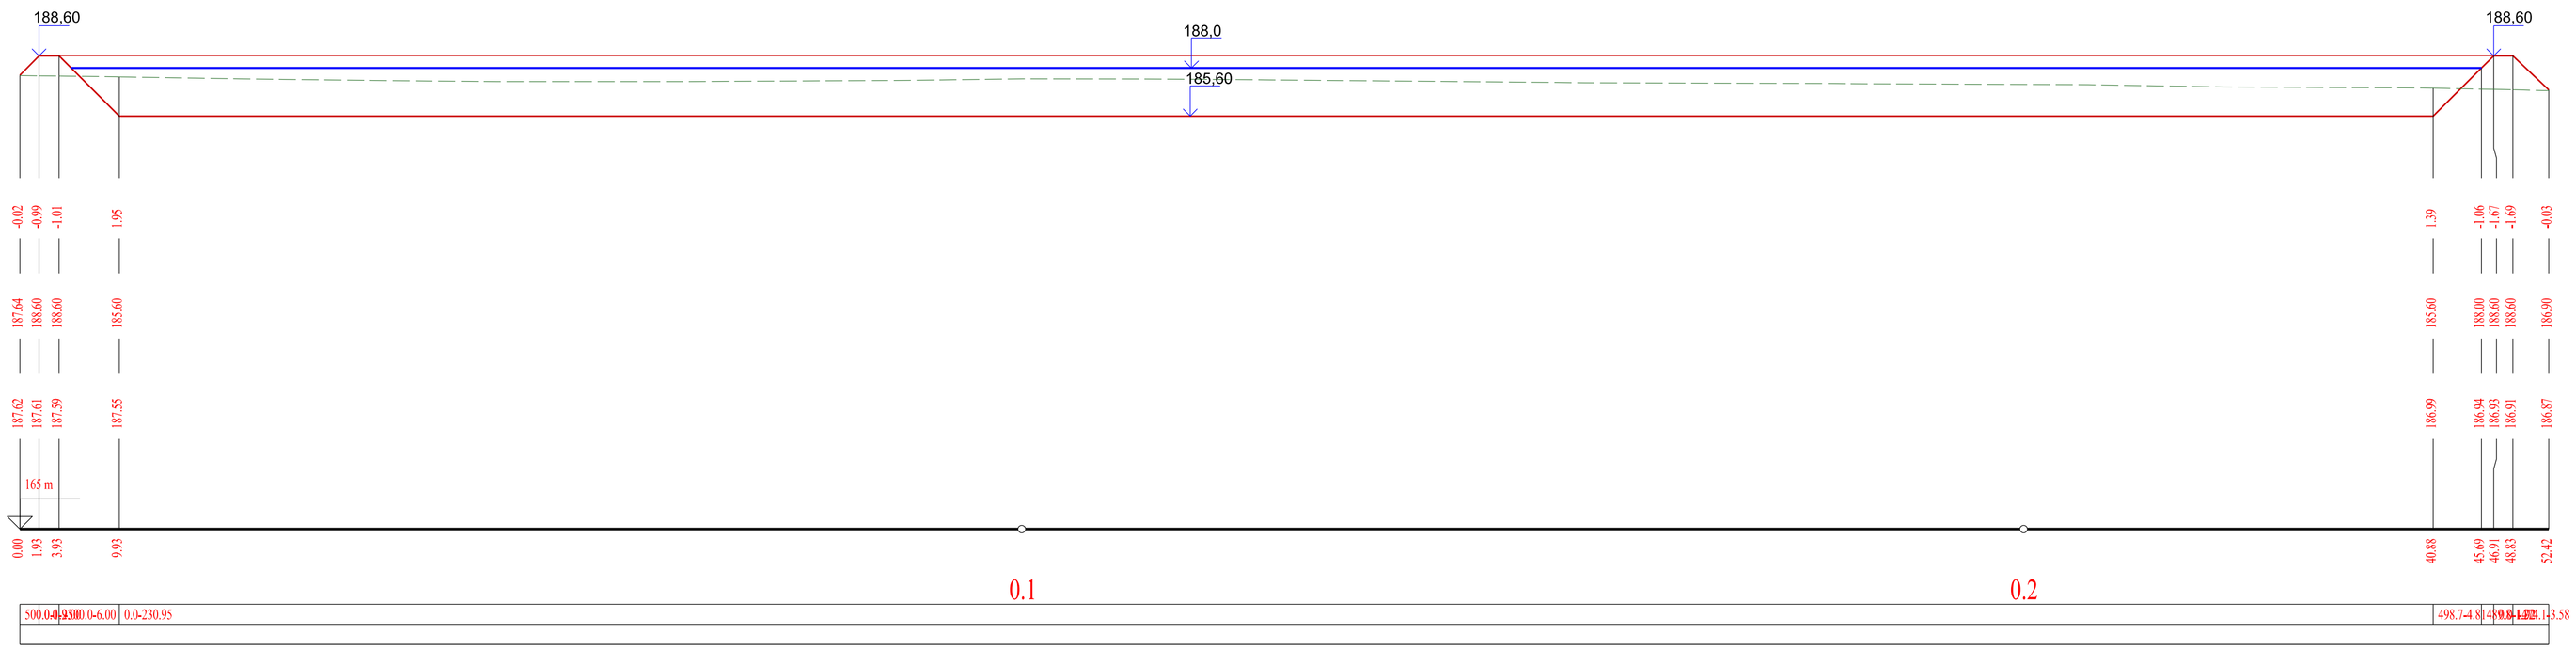

Hlavný projektu	ING. JOZEF BARTEK	AQUATING	Autorizačné stavby ING. JOZEF BARTEK, MAJERSKÉ 1132 974 01
Zodp.projektant	ING. JOZEF BARTEK		
Vypracoval	ING. JOZEF BARTEK		
Kontrolkval			
Investor	CMO BIOPLANT sro, Ostratice 333, 956 34	Číslo registrácie	438/1A/2-3
Názov a miesto stavby	OCHRANA JABLONÍ - PROTIMRAZOVÉ OPATRENIE CMO BIOPLANT sro, Ostratice	Stupeň	DÚR a DSP
		Dátum	06.2022
		Formát	SMKB054
		Č. Zákazky	06/2022
Druh projektu	INTERVENČNÁ PROTIMRAZOVÁ NÁDRŽ	Mierka	1:2 000
Druh výkresu	IPN REZ A , VZOROVÉ ÚPRAVY		
Úsek/ena časť	Stavebný objekt: SO 02.	Číslo výkresu	Č.04