




Pôdorys 1.NP M1:100

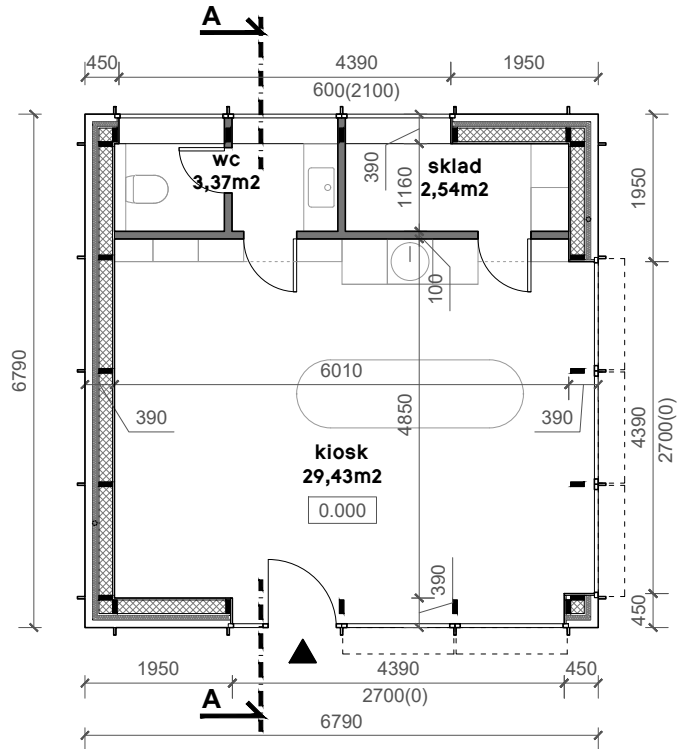


Pôdorys strechy M1:100

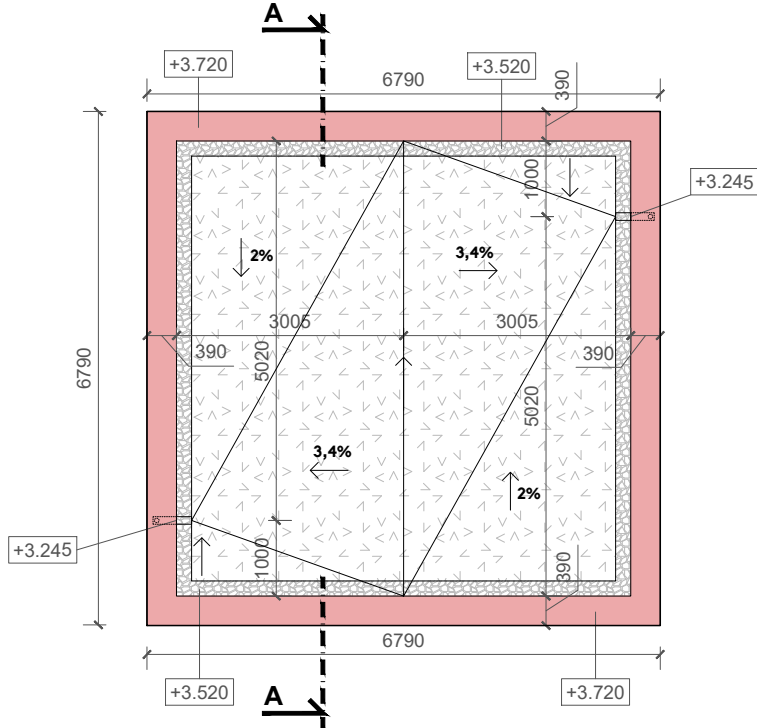

Axonometria

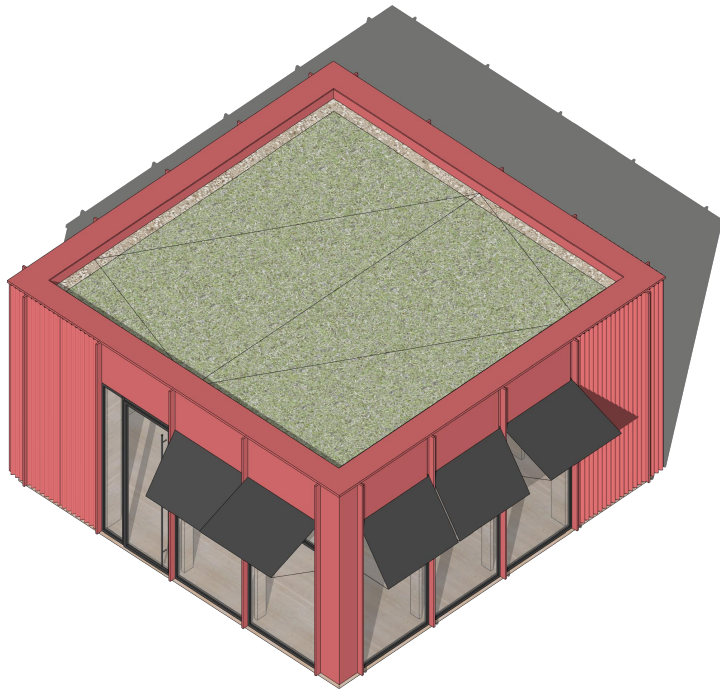

Rez AA M1:100

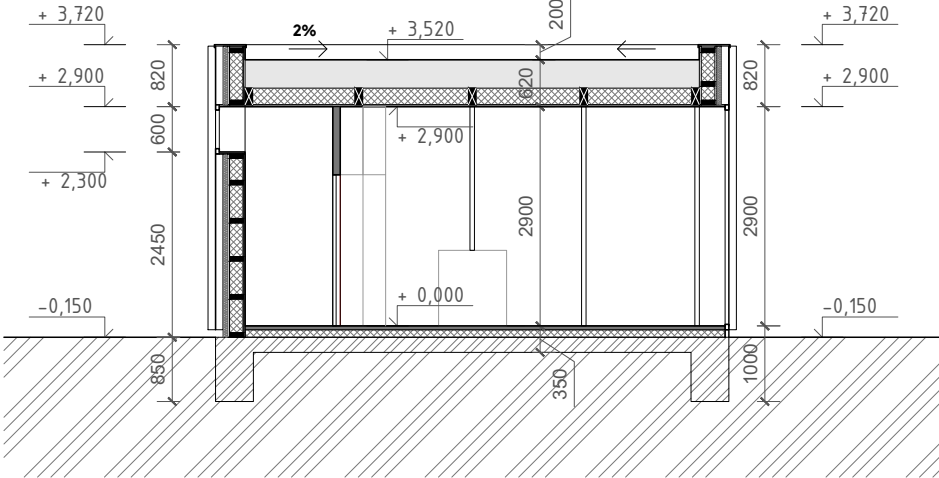

LEGENDA MATERIÁLOV

- KRUHOVÉ OCEĽOVÉ VALCOVANÝ STĽP
- KONŠTRUKČNÁ OCEĽ 11375
- DREVENÉ HRANOLY 100x220mm
- DREVO TRIEDY C40
- DREVENÉ STĽPIKY 180x60mm
- DREVO TRIEDY C40
- VRSTVY EXTENZÍVNEJ VEGETAČNEJ STRECHY
+ SPÁDOVANIE
- ŽELEZOBETÓNOVÉ ZÁKLADOVÉ PÁSY
- BETÓN C25/30 (B30) + DEBNIACE TVÁRNICE
- OCEĽ 10505 - Ø R, 10216 - Ø E
- SENDVIČOVÝ PANEL
-OSB DOSKA/FOŠNE HR. 25mm + TEPELNÁ ISOLÁCIA
- TEPELNÁ ISOLÁCIA + OBVODOVÝ KOVOVÝ PLÁŠŤ
- VNÚTORNÉ NENOSNÉ PRIEČKY
- PŮVODNÁ ZEMINA

DOKUMENTÁCIA PRE ÚZEMNÉ ROZHODNUTIE

GENERÁLNY PROJEKTANT gro architekti / madebygro s.r.o. Panská 2 811 01 Bratislava	ZODPOVEDNÝ PROJEKTANT Ing. arch. Juraj Palovič AA 1951	VYPRACOVAL Ing. arch. Jakub Čerešník Ing. arch. Lukáš Bím Ing. arch. Katarína Siváková
--	--	---

PROJEKTANT PD - SADOVÉ ÚPRAVY Atelier Divo s.r.o. Krajní 373/5 691 72 Klobouky u Brna Česká Republika	ZODPOVEDNÝ PROJEKTANT Ing. Iveta Augustínová SK HKA 004
---	---

NAVRHOVATEĽ Magistrát Hlavného Mesta Slovenskej Republiky Bratislavy Primaciálne nám 1 814 99 Bratislava	PROJEKTOVÝ MANAŽÉR Ing. Kristína Znášiková
--	---



NÁZOV PROJEKTU	Č. PARÉ
----------------	---------

Revitalizácia Námestia Republiky

MIESTO STAVBY Námestie Republiky, Bratislava, k.ú. Petržalka	DÁTUM 11/2024
---	------------------

ČASTI PD E. DOKUMENTÁCIA STAVEBNÝCH OBJEKTOV	REV 01
---	-----------

NÁZOV VÝKRESU SO 4.100.1 Kiosk	SEVERKA 1
-----------------------------------	--------------

ČÍSLO VÝKRESU E4.1	MIERKA 1:100	ROZMER 297x630mm
-----------------------	-----------------	---------------------

SÚBOR 241104_PET DUR E4.1 SO4.100.1	FORMÁT 3xA4
--	----------------