



Pôdorys konštrukcia M1:100

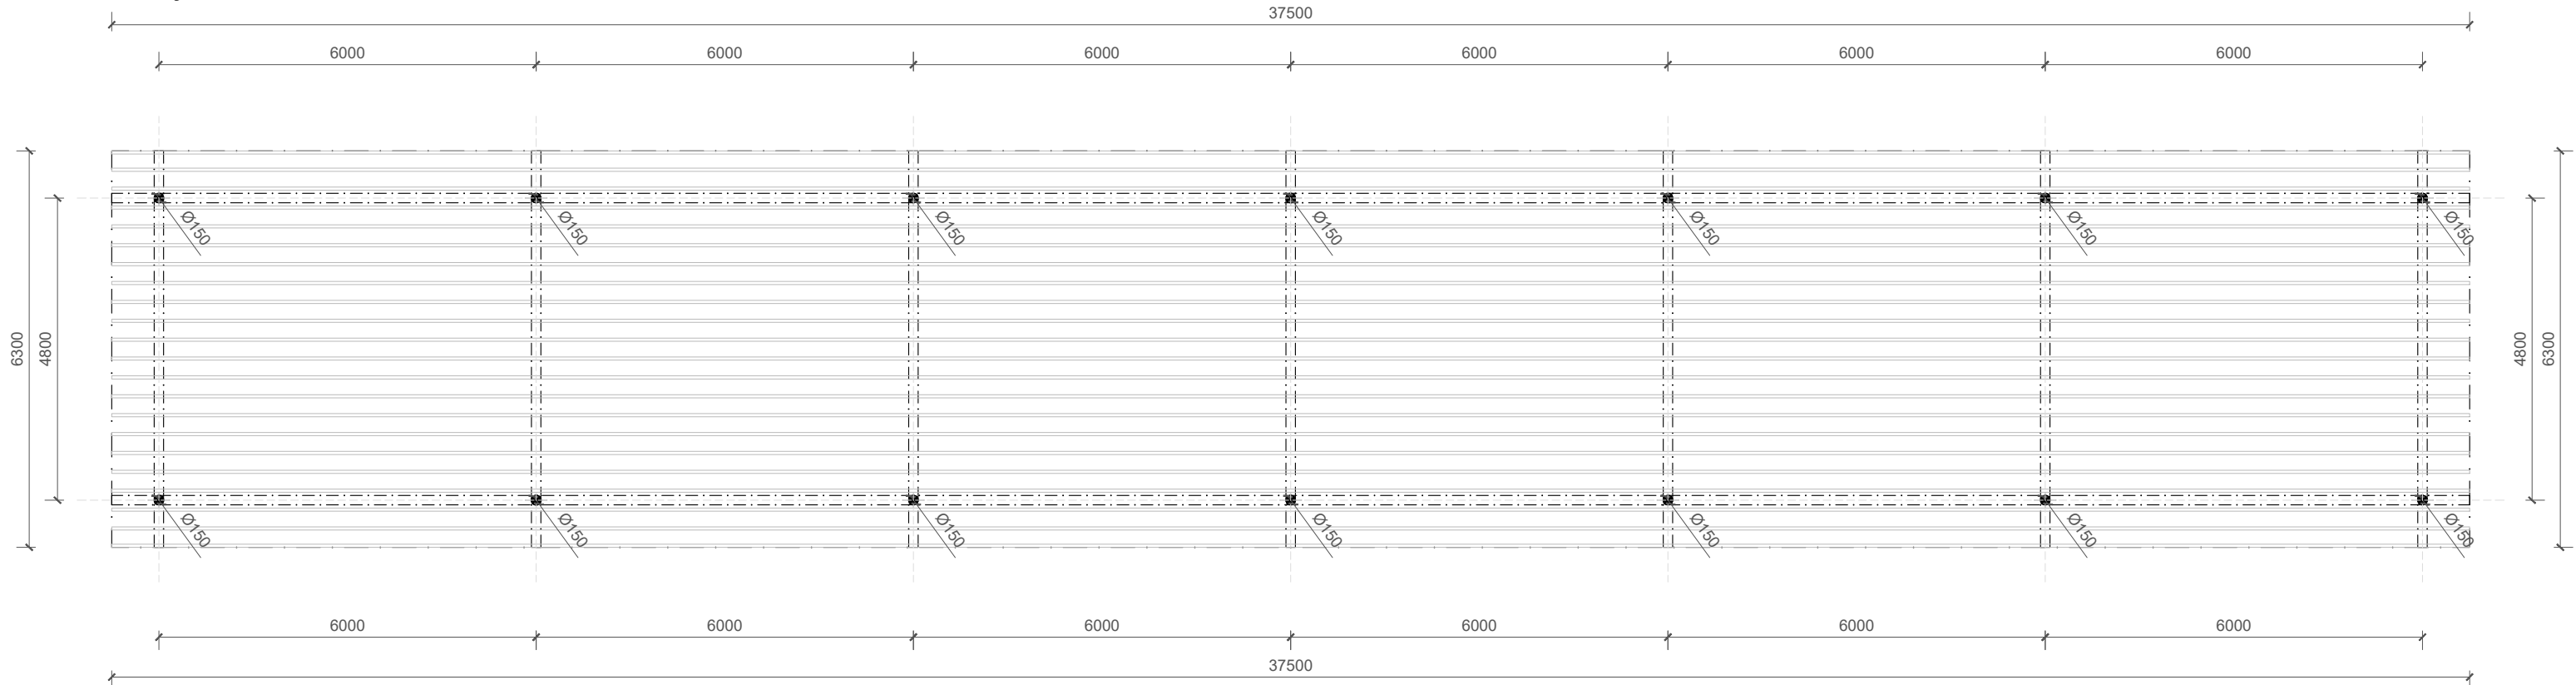

Pôdorys zariadenie M1:100

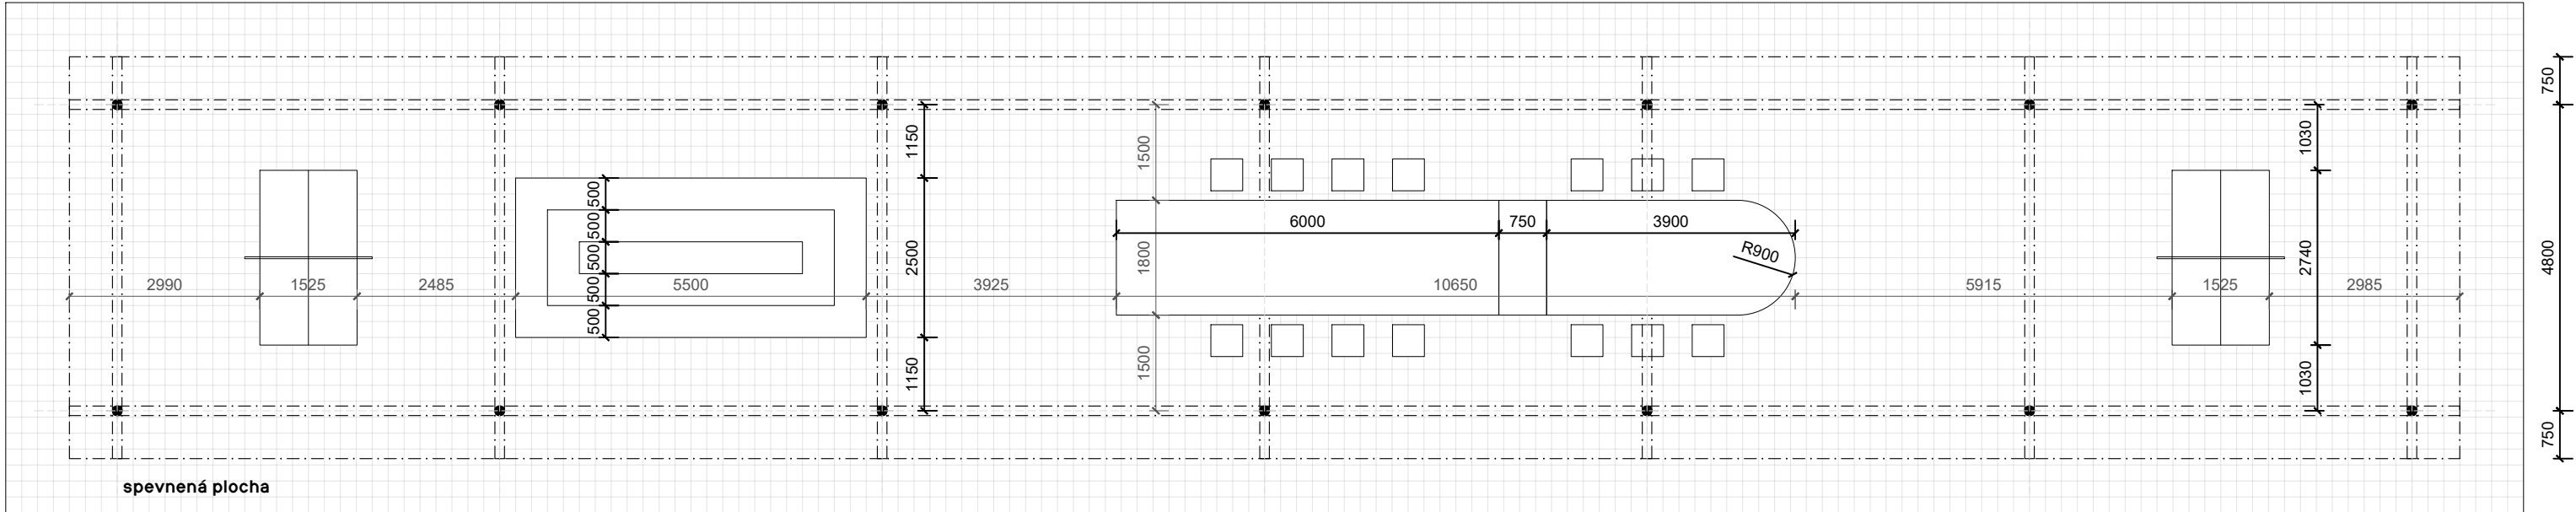


LEGENDA MATERIÁLOV

- KRUHOVÉ OCELOVÉ VALCOVANÝ STĹP  
- KONŠTRUKČNÁ OCEĽ 11375
- DREVENÉ HRANOLY 100x220mm  
- DREVO TRIEDY C40
- DREVENÉ STĹPIKY 180x60mm  
- DREVO TRIEDY C40
- VRSTVY EXTENZÍVNEJ VEGETAČNEJ STRECHY  
+ SPÁDOVANIE
- ŽELEZOBETÓNOVÉ ZÁKLADOVÉ PÁSY  
- BETÓN C25/30 (B30) + DEBNIACE TVÁRNIC  
- OCEĽ 10505 - Ø R, 10216 - Ø E
- SENDVIČOVÝ PANEL  
-OSB DOSKA/FOŠNE HR. 25mm + TEPELNÁ IZOLÁCIA
- TEPELNÁ IZOLÁCIA + OBVODOVÝ KOVOVÝ PLÁŠŤ
- VNÚTORNÉ NENOSNÉ PRIEČKY
- PŮVODNÁ ZEMINA

DOKUMENTÁCIA PRE ÚZEMNÉ ROZHODNUTIE

GENERÁLNY PROJEKTANT gro architekti / madebygro s.r.o. Panská 2 811 01 Bratislava	ZODPOVEDNÝ PROJEKTANT Ing. arch. Juraj Palovič AA 1951	VYPRACOVAL Ing. arch. Jakub Čerešník Ing. arch. Lukáš Bím Ing. arch. Katarína Siváková
--	--	---

PROJEKTANT PD - SADOVÉ ÚPRAVY Atelier Divo s.r.o. Krajní 373/5 691 72 Klobouky u Brna Česká Republika	ZODPOVEDNÝ PROJEKTANT Ing. Iveta Augustínová SK HKA 004
---	---

NAVRHOVATEĽ Magistrát Hlavného Mesta Slovenskej Republiky Bratislavy Primaciálne nám 1 814 99 Bratislava	PROJEKTOVÝ MANAŽÉR Ing. Kristína Znášiková	 <b>BRATISLAVA</b>
--	---	---

NÁZOV PROJEKTU	Č. PARÉ
----------------	---------

Revitalizácia Námestia Republiky

MIESTO STAVBY Námestie Republiky, Bratislava, k.ú. Petržalka	DÁTUM 11/2024
---	------------------

ČASTI PD E. DOKUMENTÁCIA STAVEBNÝCH OBJEKTOV	REV 01
---	-----------

NÁZOV VÝKRESU <b>SO 2.100.3 Slnolam</b>	SEVERKA 
--	--

ČÍSLO VÝKRESU E3.1	MIERKA 1:100	ROZMER 297x630mm
-----------------------	-----------------	---------------------

SÚBOR 241104_PET DUR E3.1 SO2.100.3	FORMÁT 3xA4
--	----------------