

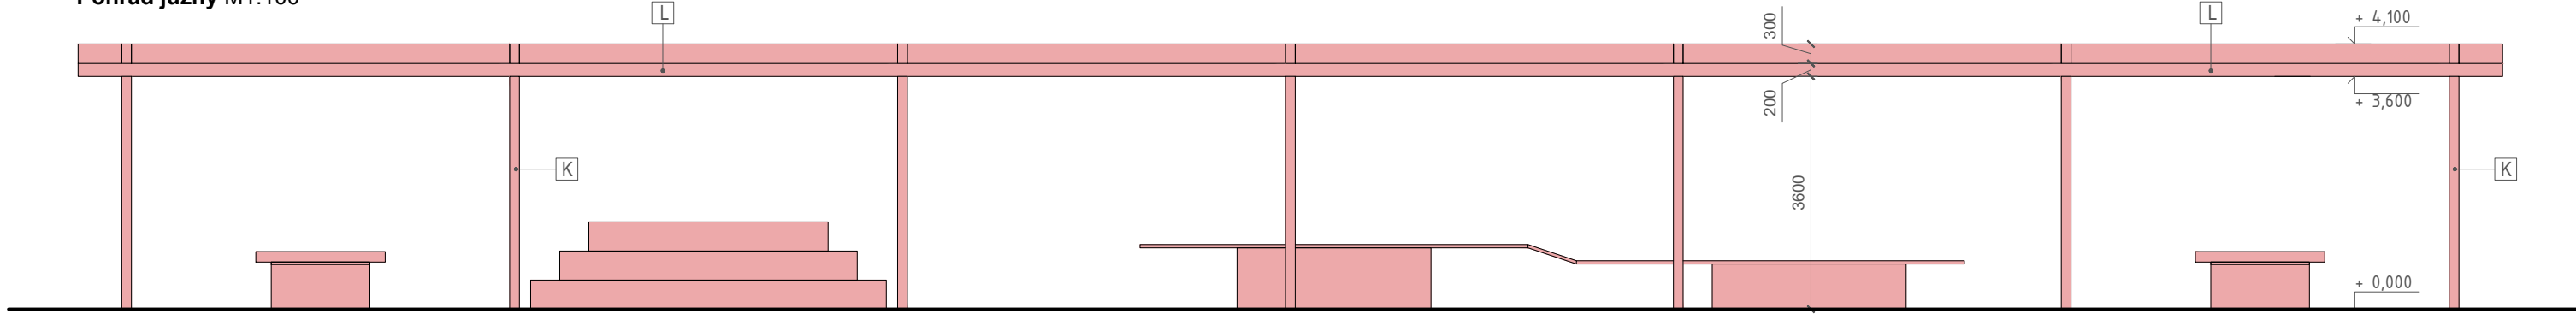


Pohľad južný M1:100

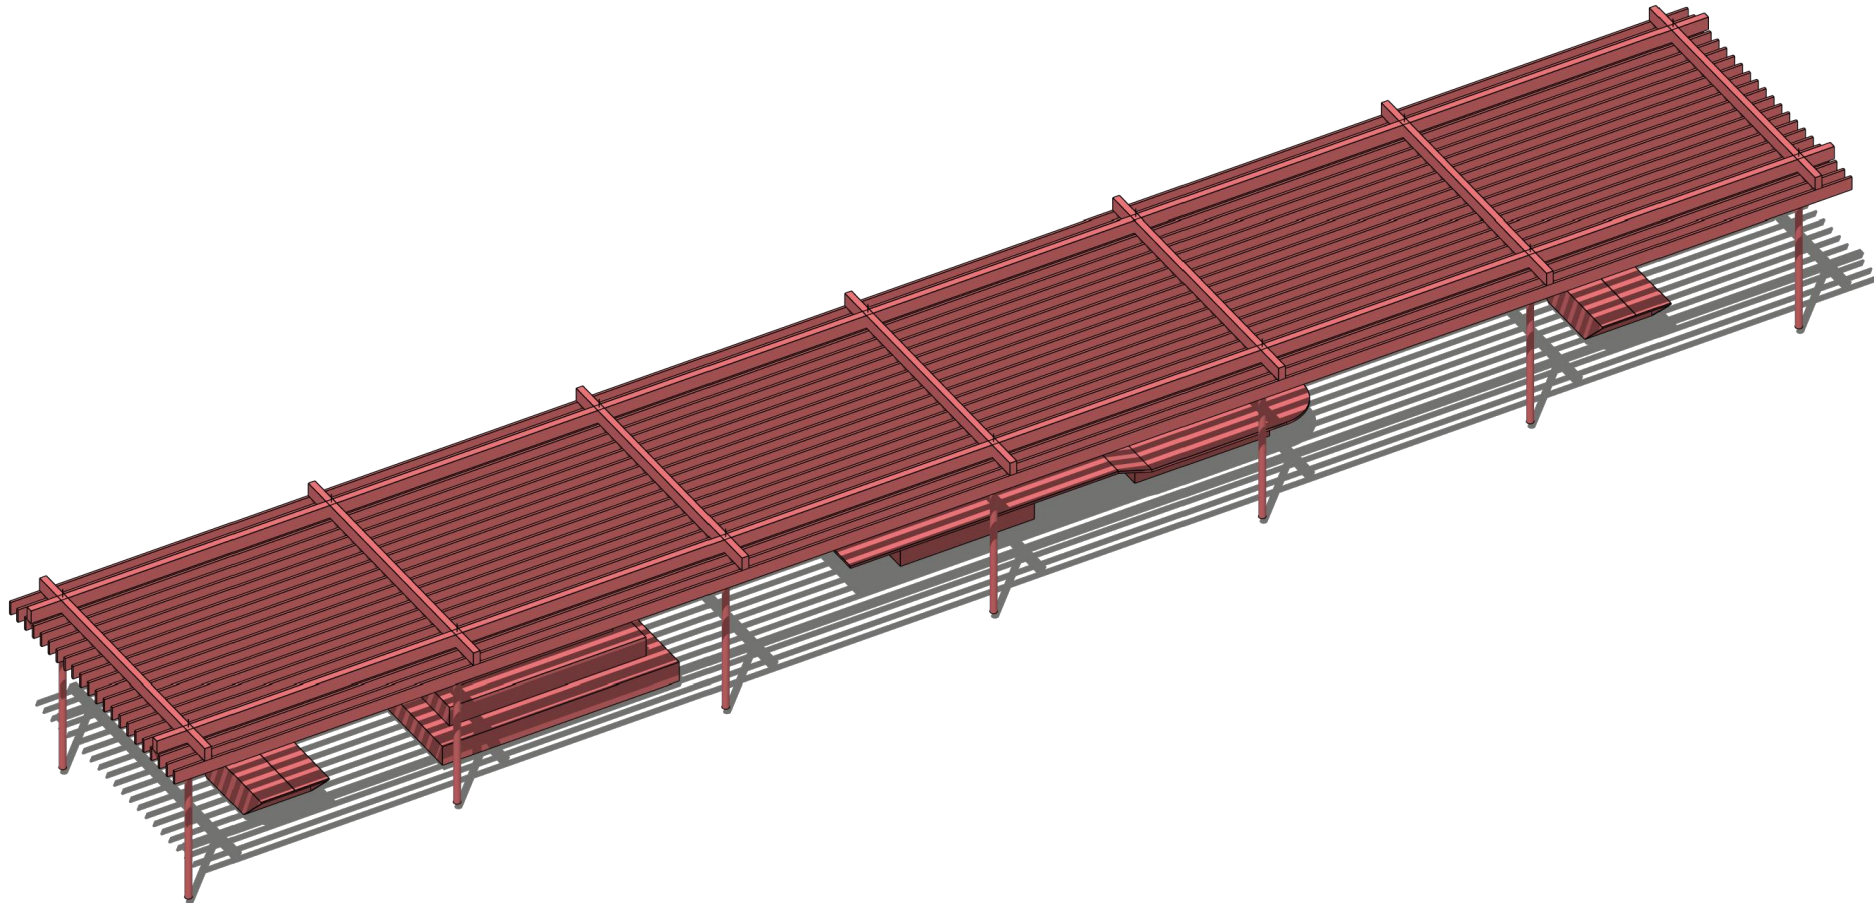

Pohľad západný M1:100

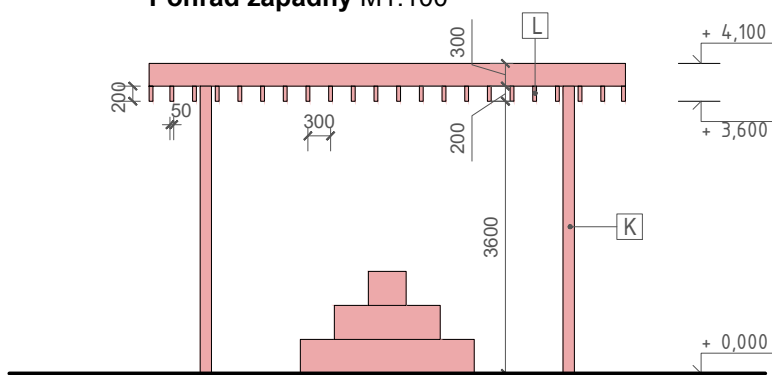

LEGENDA MATERIÁLOV

- |          |  |          |                                    |
|----------|--|----------|------------------------------------|
| <b>A</b> | OBVODOVÝ KOVOVÝ<br>PANELOVÝ PLÁŠŤ          | <b>G</b> | POSUVNÁ BRÁNA<br>PERFOROVANÝ PLECH |
| <b>B</b> | OBVODOVÝ KOVOVÝ<br>PANELOVÝ PLÁŠŤ / VLNITÝ | <b>H</b> | TIENIACE PANELE                    |
| <b>C</b> | OKENNÝ RÁM / KRÍDLO                        | <b>I</b> | OCHRANNÉ KOVOVÉ ZÁBRADLIE          |
| <b>D</b> | ZASKLENIE                                  | <b>J</b> | KOVOVÁ TRIBÚNA / SCHODISKO         |
| <b>E</b> | OPLECHOVANIE ATIKY                         | <b>K</b> | OCELOVÝ STĹP                       |
| <b>F</b> | DVERNÉ KRÍDLO                              | <b>L</b> | OCELOVÝ TRÁMOVÝ PROFIL             |

DOKUMENTÁCIA PRE ÚZEMNÉ ROZHODNUTIE

GENERÁLNY PROJEKTANT gro architekti / madebygro s.r.o. Panská 2 811 01 Bratislava	ZODPOVEDNÝ PROJEKTANT Ing. arch. Juraj Palovič AA 1951	VYPRACOVAL Ing. arch. Jakub Čerešník Ing. arch. Lukáš Bím Ing. arch. Katarína Siváková
--	--	---

PROJEKTANT PD - SADOVÉ ÚPRAVY Atelier Divo s.r.o. Krajní 373/5 691 72 Klobouky u Brna Česká Republika	ZODPOVEDNÝ PROJEKTANT Ing. Iveta Augustínová SK HKA 004
---	---

NAVRHOVATEĽ Magistrát Hlavného Mesta Slovenskej Republiky Bratislava Primaciálne nám 1 814 99 Bratislava	PROJEKTOVÝ MANAŽÉR Ing. Kristína Znášiková
--	---



NÁZOV PROJEKTU	Č. PARÉ
----------------	---------

Revitalizácia Námestia Republiky

MIESTO STAVBY Námestie Republiky, Bratislava, k.ú. Petržalka	DÁTUM 11/2024
---	------------------

ČASTI PD E. DOKUMENTÁCIA STAVEBNÝCH OBJEKTOV	REV 01
---	-----------

NÁZOV VÝKRESU	SEVERKA
---------------	---------

SO 2.100.3 Sinolam

ČÍSLO VÝKRESU E3.2	MIERKA 1:100	ROZMER 297x630mm
-----------------------	-----------------	---------------------

SÚBOR 241104_PET DUR E3.2 SO2.100.3	FORMÁT 3xA4
--	----------------