


Axonometria

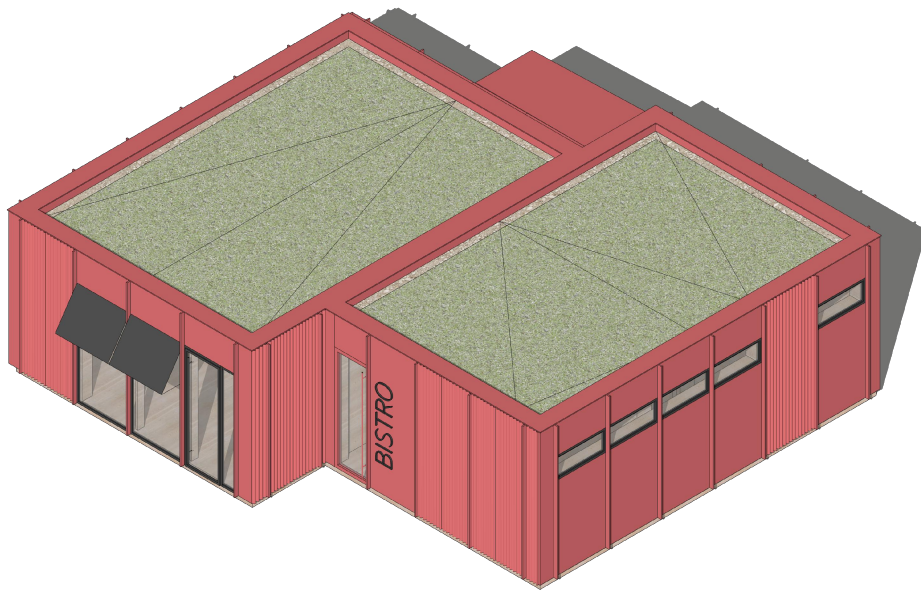

LEGENDA MATERIÁLOV	
	KRUHOVÉ OCELOVÉ VALCOVANÝ STĽP - KONŠTRUKČNÁ OCEĽ 11375
	DREVENÉ HRANOLY 100x220mm - DREVO TRIEDY C40
	DREVENÉ STĽPIKY 180x60mm - DREVO TRIEDY C40
	VRSTVY EXTENZÍVNEJ VEGETAČNEJ STRECHY + SPÁDOVANIE
	ŽELEZOBETÓNOVÉ ZÁKLADOVÉ PÁSY - BETÓN C25/30 (B30) + DEBNIACE TVÁRNIC - OCEĽ 10505 - Ø R, 10216 - Ø E
	SENDVIČOVÝ PANEL -OSB DOSKA/FOŠNE HR. 25mm + TEPELNÁ ISOLÁCIA
	TEPELNÁ ISOLÁCIA + OBVODOVÝ KOVOVÝ PLÁŠŤ
	VNÚTORNÉ NENOSNÉ PRIEČKY
	PŮVODNÁ ZEMINA
	HLAVNÝ VSTUP DO OBEJKTU

DOKUMENTÁCIA PRE ÚZEMNÉ ROZHODNUTIE

GENERÁLNY PROJEKTANT gro architekti / madebygro s.r.o. Panská 2 811 01 Bratislava	ZODPOVEDNÝ PROJEKTANT Ing. arch. Juraj Palovič AA 1951	VYPRACOVAL Ing. arch. Jakub Čerešník Ing. arch. Lukáš Bím Ing. arch. Katarína Siváková
--	--	---

PROJEKTANT PD - SADOVÉ ÚPRAVY Atelier Divo s.r.o. Krajní 373/5 691 72 Klobouky u Brna Česká Republika	ZODPOVEDNÝ PROJEKTANT Ing. Iveta Augustínová SK HKA 004
---	---

NAVRHOVATEĽ Magistrát Hlavného Mesta Slovenskej Republiky Bratislava Primaciálne nám 1 814 99 Bratislava	PROJEKTOVÝ MANAŽÉR Ing. Kristína Znášiková	
--	---	--

NÁZOV PROJEKTU	Č. PARÉ
----------------	---------

Revitalizácia Námestia Republiky

MIESTO STAVBY Námestie Republiky, Bratislava, k.ú. Petržalka	DÁTUM 11/2024
---	------------------

ČASTI PD E. DOKUMENTÁCIA STAVEBNÝCH OBJEKTOV	REV 01
---	-----------

NÁZOV VÝKRESU SO 3.100.1 Verejné toalety, SO 3.100.2 Bistro	SEVERKA
--	-------------

ČÍSLO VÝKRESU E1.1	MIERKA 1:100	ROZMER 297x630mm
-----------------------	-----------------	---------------------

SÚBOR 241104_PET DUR E1.1 SO3.100.1_SO3.100.2	FORMÁT 3xA4
--	----------------