REZ 62.1-62.1

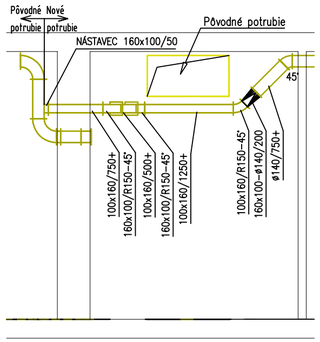

M.Č	NÁZOV	PLOCHA /m²/
1 012	CHLADENÝ SKLAD ZELENINY	3,90
1 013	CHLADENÝ SKLAD ODPADU	6,80
1 014	HRUBÁ PRÍPRAVA ZELENINY	10,25
1 015	SKLAD ZEMIAKOV	8,45
1 502	CHODBA	23,50
1 564	SCHODISKO, RAMPA	7,50

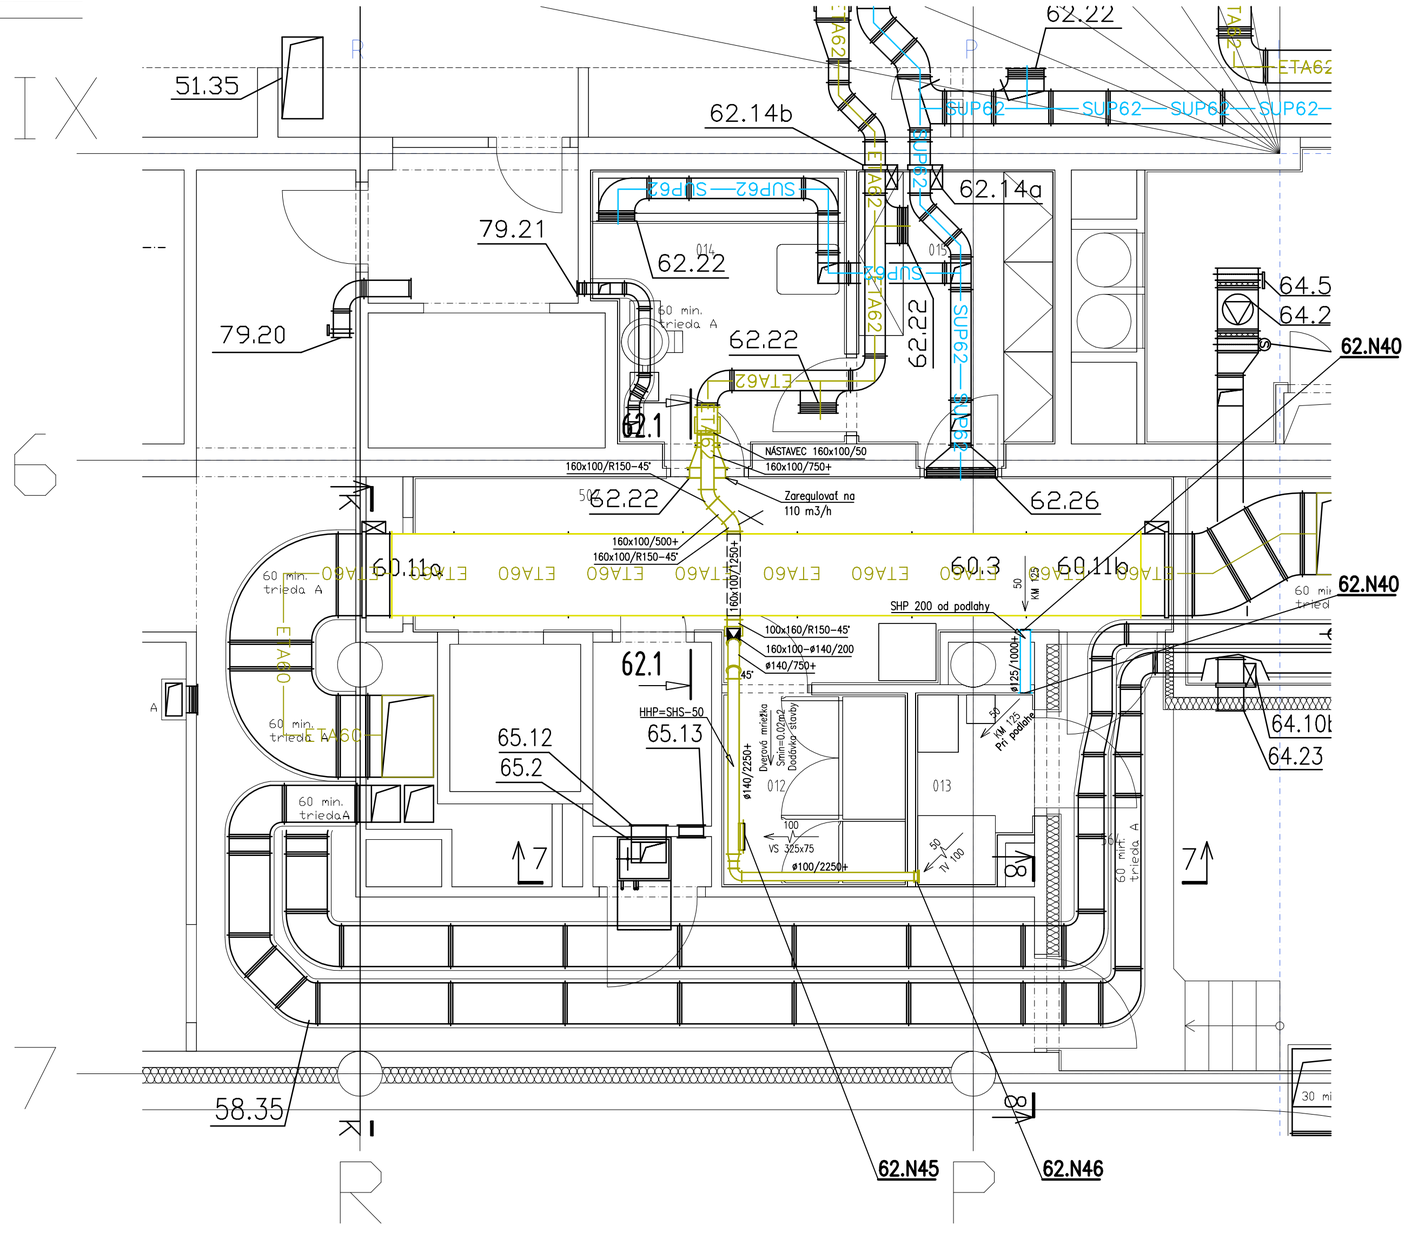

Č 0,000 = 146,50 m.n.m.

SÚRADNICOVÝ SYSTÉM : JTSK, VÝŠKOVÝ SYSTÉM : Bpv

INVESTOR:	NÁRODNÁ BANKA SLOVENSKA Imricha Karvaša 1, 813 05 Bratislava
AUTORI:	Ing.arch. M. KUSÝ, Ing.arch. P. PAŇÁK ARCHITEKTI A B.K.P.Š. spol. s r.o.

A R C H I T E K T I
A B.K.P.Š.
spol. s r.o., BRATISLAVA 831 02
N O B E L O V A 3 4
TEL: 02 / 43 41 26 98 MAIL: architekti@bkps.sk

HL. PROJEKTANT	ZOD.PROJEKTANT	VYPRACOVAL
PAŇÁK, VASS	Ing. Milan Čurik	Ing. Milan Čurik

Ilava 1305
019 01 Ilava, Slovakia
Tel.: 00421 905 947387
e-mail: atel.vzt@gmail.com
Zákazka č.: 1538-800-24
ATELIÉR VZDUCHOTECHNIKY

PROJEKT NA REALIZÁCIU

NÁZOV STAVBY: REKONŠTRUKCIA JEDÁLNE A KUCHYNE

MIESTO STAVBY: NBS, Imricha Karvaša 1, 813 05 Bratislava - Staré Mesto

ČASŤ: PS - 4 VZDUCHOTECHNIKA

OBJEKT: SO 16

VÝKRES: PÔDORYS 1. NP - sklad zeleniny a odpadu

DÁTUM	11/2024	Č. VÝKRESU
STUPEŇ	DRS	03
FORMÁT	5xA4	
ZÁKAZKA Č.	353-24-03	M 1:50