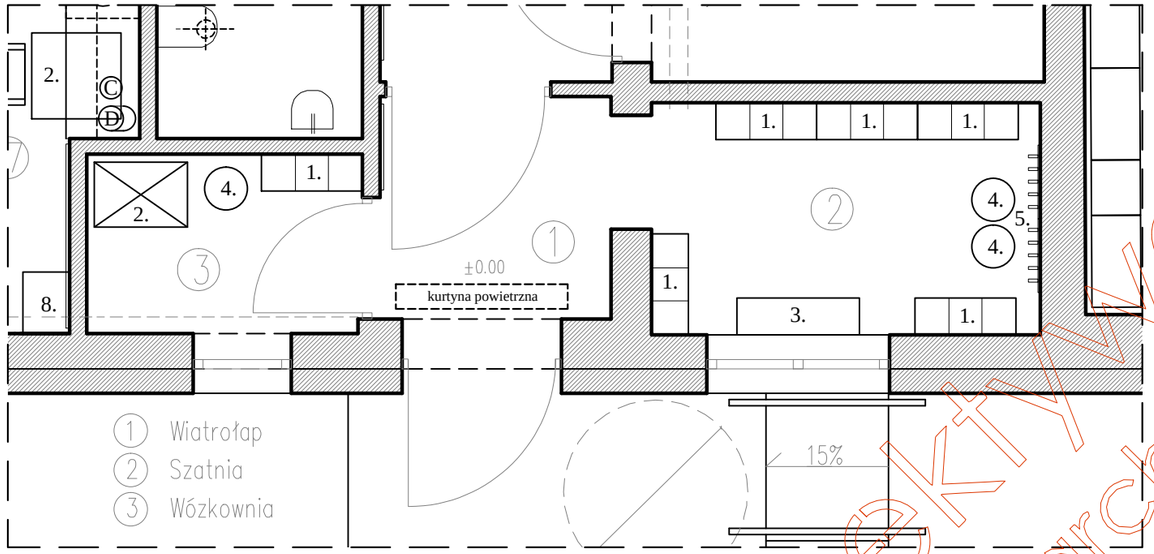

SZATNIA I WÓZKOWNIA

1. Szafka dla 9 dzieci zawierajĆca po 3 p· ğki w 3 wystĕpujĆcych nad sobĆrzĕdach, szafeczki z zamykanymi drzwiczkami. W kaŭdej szafeczce podw· jny wieszaczek. Drzwiczki w kolorach: beŭowym, limonkowym, bğkitnym, Ū ğym, jasnoszarym, niebieskim. KaŭdY mebel z innym kolorem drzwiczek.
Mebel na wymiar, zakotwione do Ŝciany. Szczeg· gy mebla na osobnym rysunk.- 6 sztuk

2. Szafa na odzieŭwierzchniĆ Pğyta w kolorze biağym. Wymiary: 76 x 53 x 185 cm zakotwiona do Ŝciany.

3. Ča weczka wykonana ze sklejki brzozowej o gr. 18 mm, z zaokrĆglonymi krawĕdziami. Wymiary max. w rzucie 100 x 30cm. Wys. siedziska 20 cm

4. MiĕkkieĆ okrĆgğe pufki wykonane z tkaniny poliestrowej z nadrukiem (np.. naŜladujĆce zwierzĕta). Wypeğnienie z pianki. Kolor bazowy szary i beŭowy Ŝrednica 35 cm, wys. 30 cm. - 3 szt

5. Wieszak zawierajĆcy 5 haczyk· w podw· jnych zamontowany w dw· ch poziomach. 4szt.

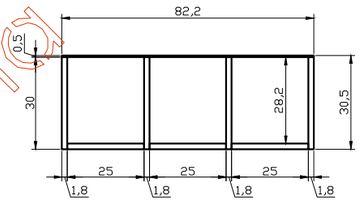

Rzut schemat

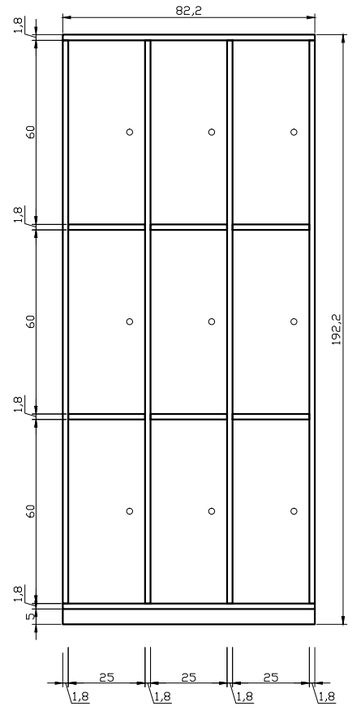

Widok schemat

1. Szafka dla 9 dzieci

perspektywa projekt pracownia architektoniczna

tel. 603-478-401
ul.Brzegi 15
34-120 Andrychów

perspektywa projekt pracownia architektoniczna

INWESTOR:	Gmina Andrychów	TYTUĞRYSUNKU: Rzut pomieszczenia, widok szafki SZATNIA	SKALA: 1:50 1:20	NR RYSUNKU: A-07
TEMAT:	Projekt aranżacji wnętrz Klubu Malucha w Andrychowie przy ul. Metalowców 6	PROJEKTANT: mgr inŭ arch. Anna Galas	PODPIS:	DATA: 03-2025
DZIAĆKI NR:				
BRANŁA:	ARANŁACJA WNĎTRZ			