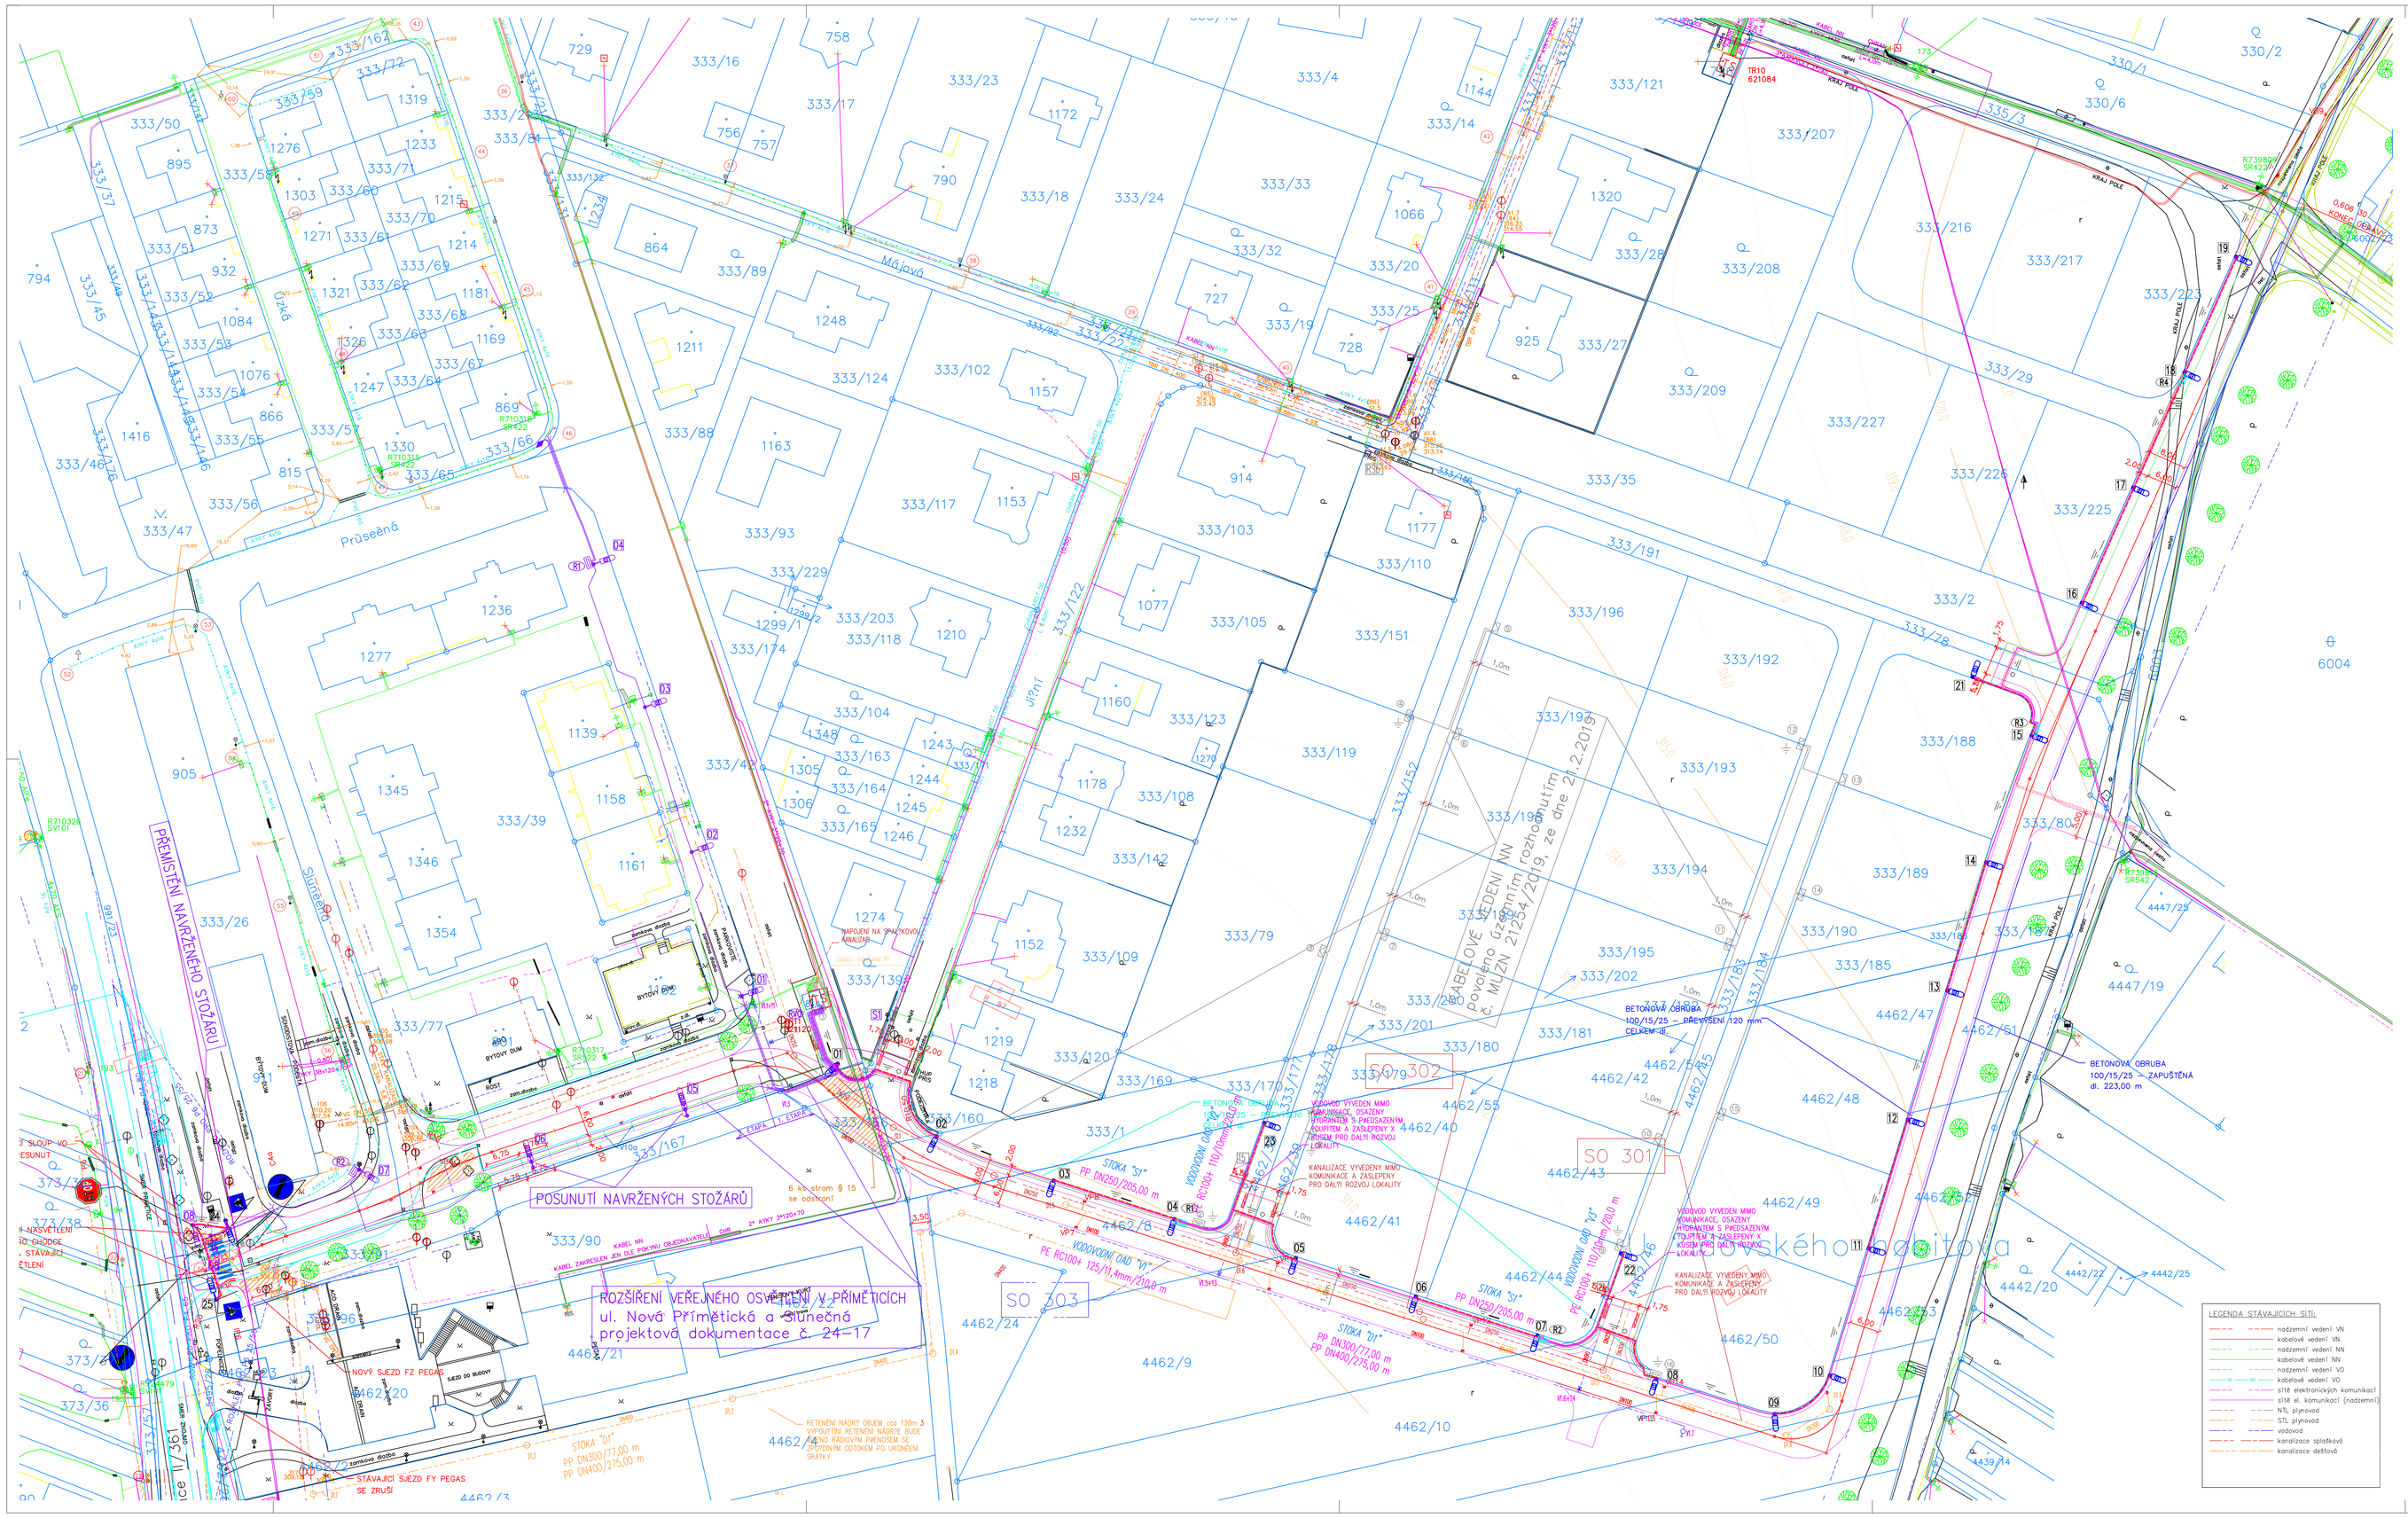

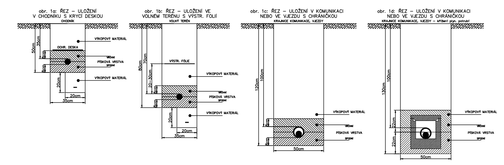

LEGENDA

Značka	Popis
SO 402 – VEŘEJNÉ OSVĚTLENÍ	
	stáv. kabelové vedení veřejného osvětlení
	stáv. stožár veřejného osvětlení se svítidlem
	navržené kabelové vedení veřejného osvětlení – řešeno jinou PD
	navržený stožár s výložníkem a LED svítidlem – řešeno jinou PD
RVO	navržený rozvaděč RVO – řešeno jinou PD – nápojný bod
	kabelové vedení veřejného osvětlení – CYKY-J 4x16
04	nový stožár 7,0m s výložníkem a LED svítidlem
R1	nová přípojová rozpojovací skříň
	zemnící páska FeZn 30x4
KABELOVÉ VEDENÍ NN – řešeno jinou PD	
	kabelové vedení NN – dodávka E-ON
	kabelové skříně NN – dodávka E-ON
Uložení kabelů	
	uložení kabelů v zemi s krycí deskou dle obr. 1a
	uložení kabelů v zemi s výstražnou fólií dle obr. 1b
	uložení kabelů v zemi v chráničce dle obr. 1c
	uložení kabelů v zemi v betonovém žlabu dle obr. 1d
	rezervní chránička

Prostředí (vnější vlivy)		viz "protokol" příloha TZ
Napětová soustava		3PEN stř. 50Hz 230/400V/TN-C
Ochrana před úrazem elektrickým proudem - při poruše	normální	automatickým odpojením od zdroje v síti TN-C-S
	doplněná	- doplňujícím pospojováním
Barevné značení vodičů dle ČSN 33 0165		

MONTÁŽNÍ POKYNY:

- **STYK S OSTATNÍMI PODZEMNÍMI VEDENÍMI** - při provádění výkopových prací nutno respektovat požadavky všech správců podzemních vedení, vlastníků pozemků i dalších zainteresovaných osob či institucí, zejména před zahájením prací **požádat o vytýčení těchto vedení !**
ZAKRESLENÍ STÁVAJÍCÍCH INŽENÝRSKÝCH SÍTÍ NA TOMTO VÝKRESE JE POUZE ORIENTAČNÍ A V ŽÁDNÉM PŘÍPADĚ NENAHRAZUJE NEZBYTNÉ VYTÝČENÍ!!!
PŘI KŘÍŽENÍ NEBO SOUBĚHU S PODZEMNÍMI SÍTĚMI NUTNO DODRŽET MIN. VZDÁLENOSTI DLE ČSN 73 6005!
- **DALŠÍ ÚDAJE - viz TZ !!!**

VŠECHNA PRÁVA VYHRAZENA

REPRODUKCE TÉTO DOKUMENTACE NEBO JEJÍ ČÁSTI BEZ PÍSEMNÉHO SOUHLASU ZPRACOVATELE - FIRMY ING. OLDŘICH DIVIŠ ELEKTROSERVIS - JE ZAKÁZÁNA !!!

Ing. Oldřich DIVIŠ, 671 31 Únanov č. 144, projekce, montáže, revize

Zodpovědný projektant : Ing. Oldřich DIVIŠ	Projektant : Libor SEMERÁD	Stupeň : DPS	Zak. č. : 30 - 07
Č. paré :	Akce : MÍSTNÍ KOMUNIKACE - PŘÍMĚTICE VÝCHOD - I. ETAPA ZNOJMO - PŘÍMĚTICE SO 402 - VEŘEJNÉ OSVĚTLENÍ		Měřítko : 1 : 500
			Formát A4 : 12
	Název : SITUACE, NAPOJENÍ, ŘEZY		Datum : 10 / 2019
Investor : Město ZNOJMO, Obroková 1/12, 669 22 Znojmo			Č. výkresu : 1