




# KOMUNIKACE + CHODNÍK

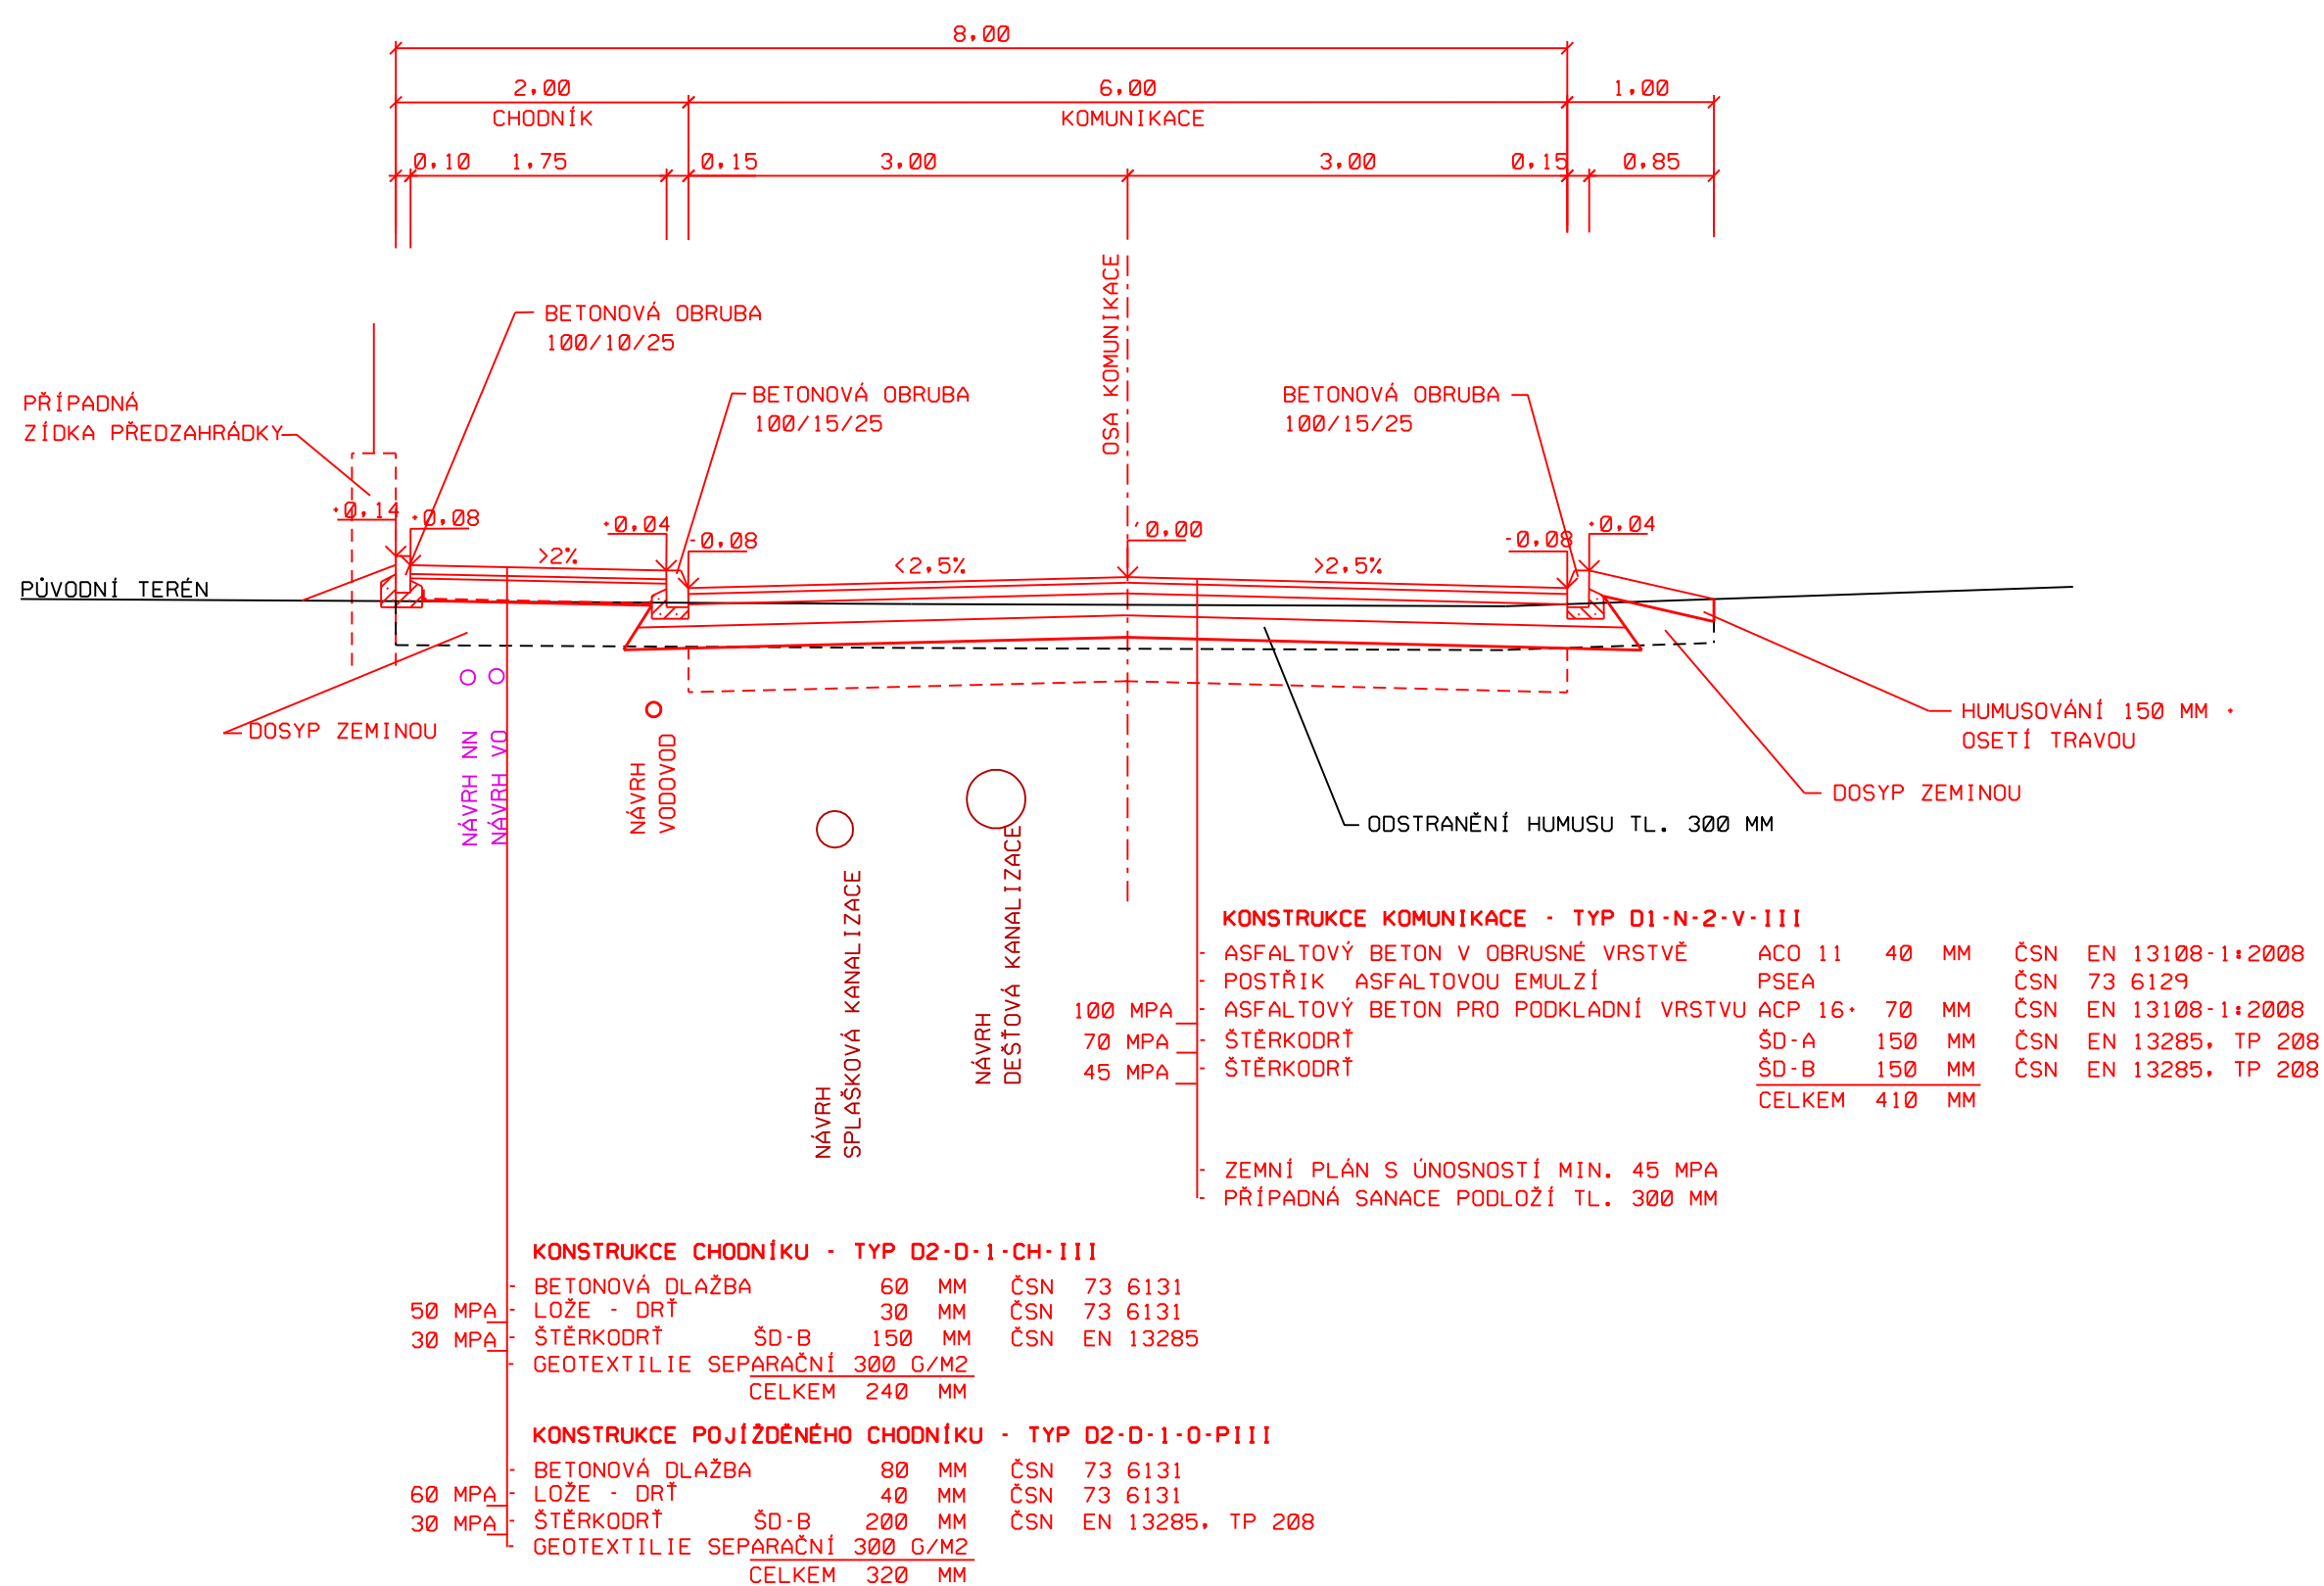


## KOMUNIKACE

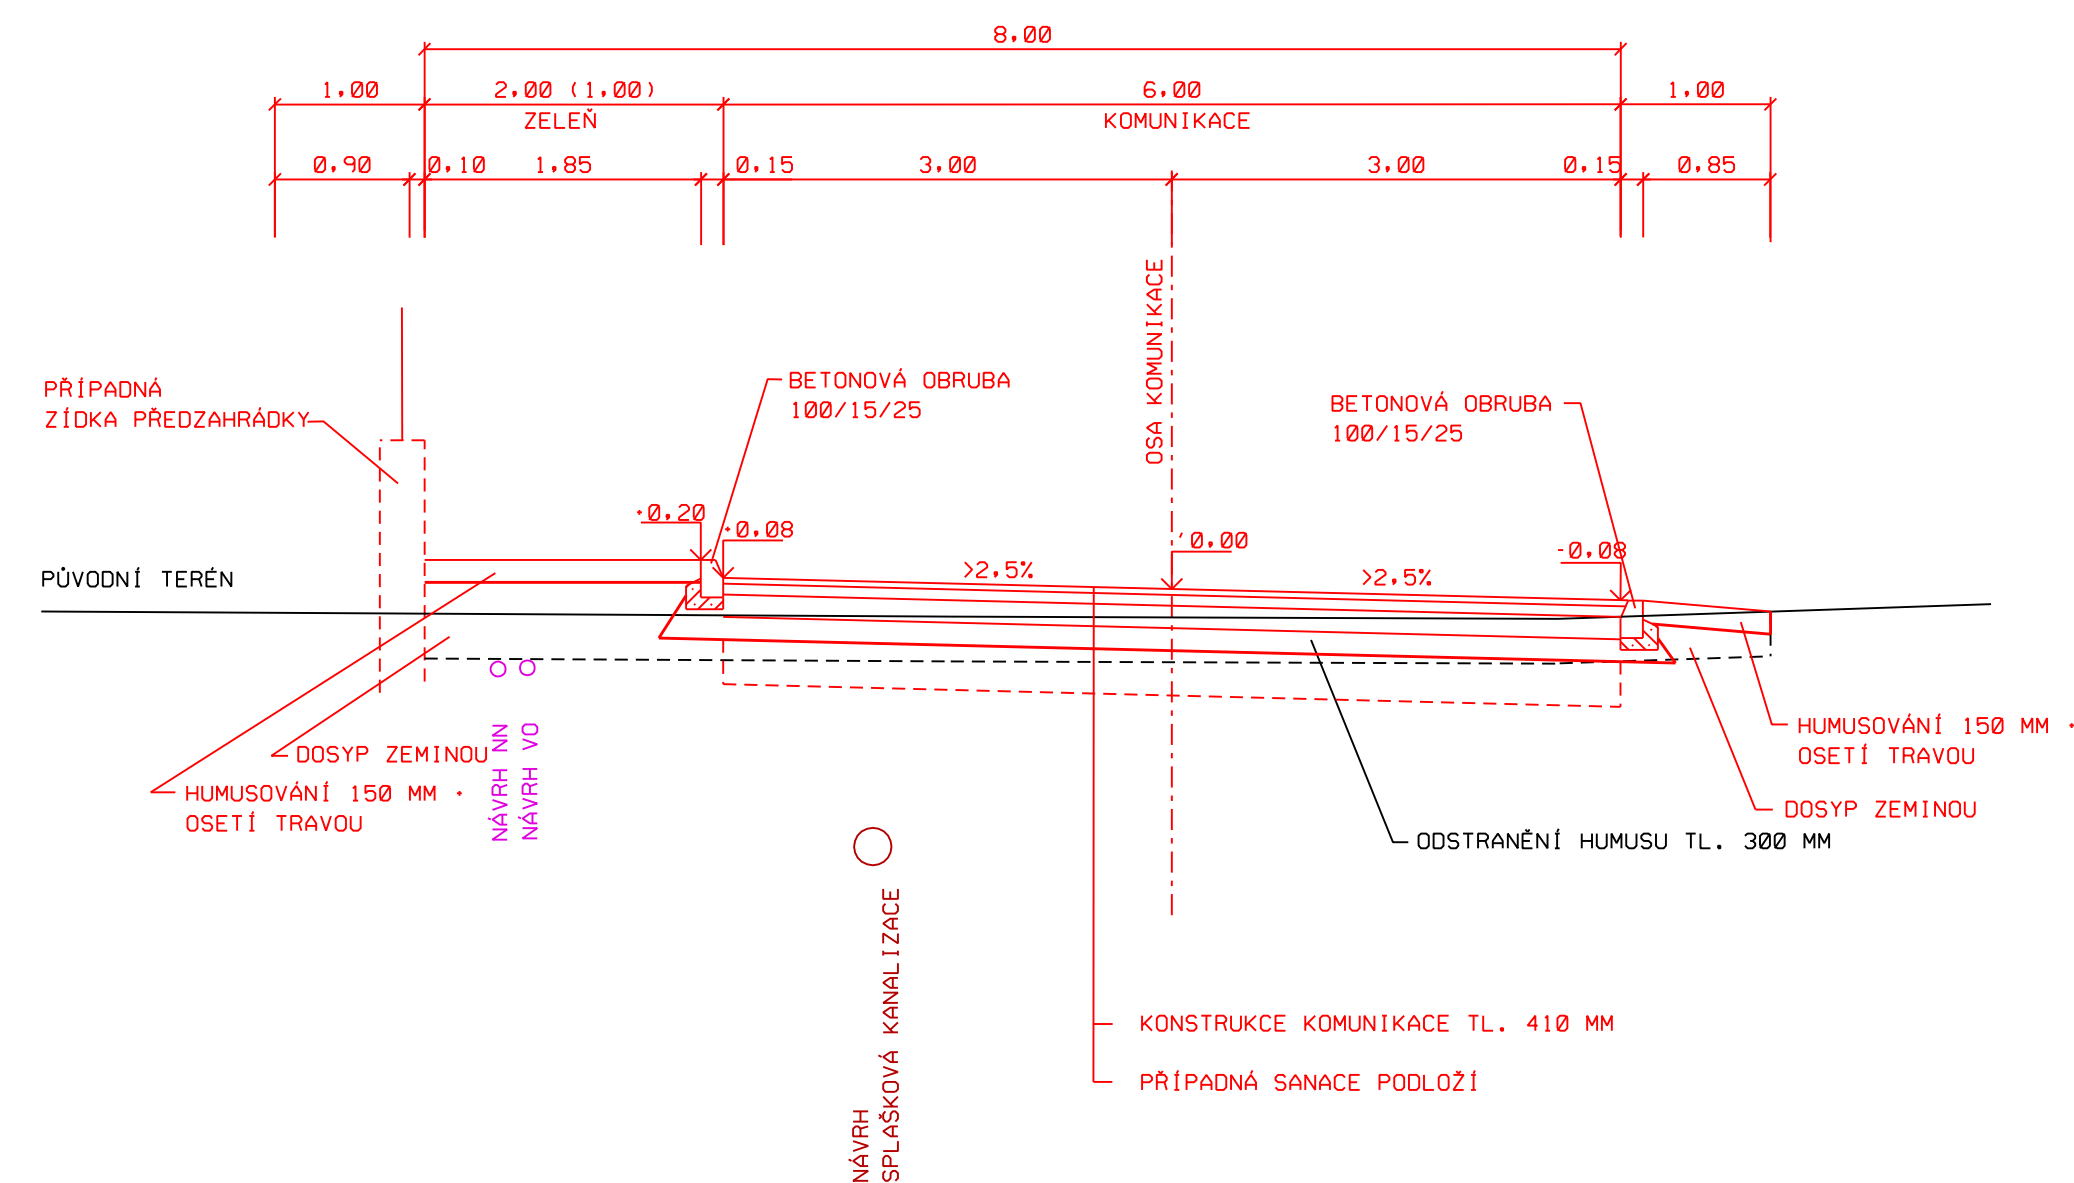


## KOMUNIKACE + PARKOVACÍ STÁNÍ

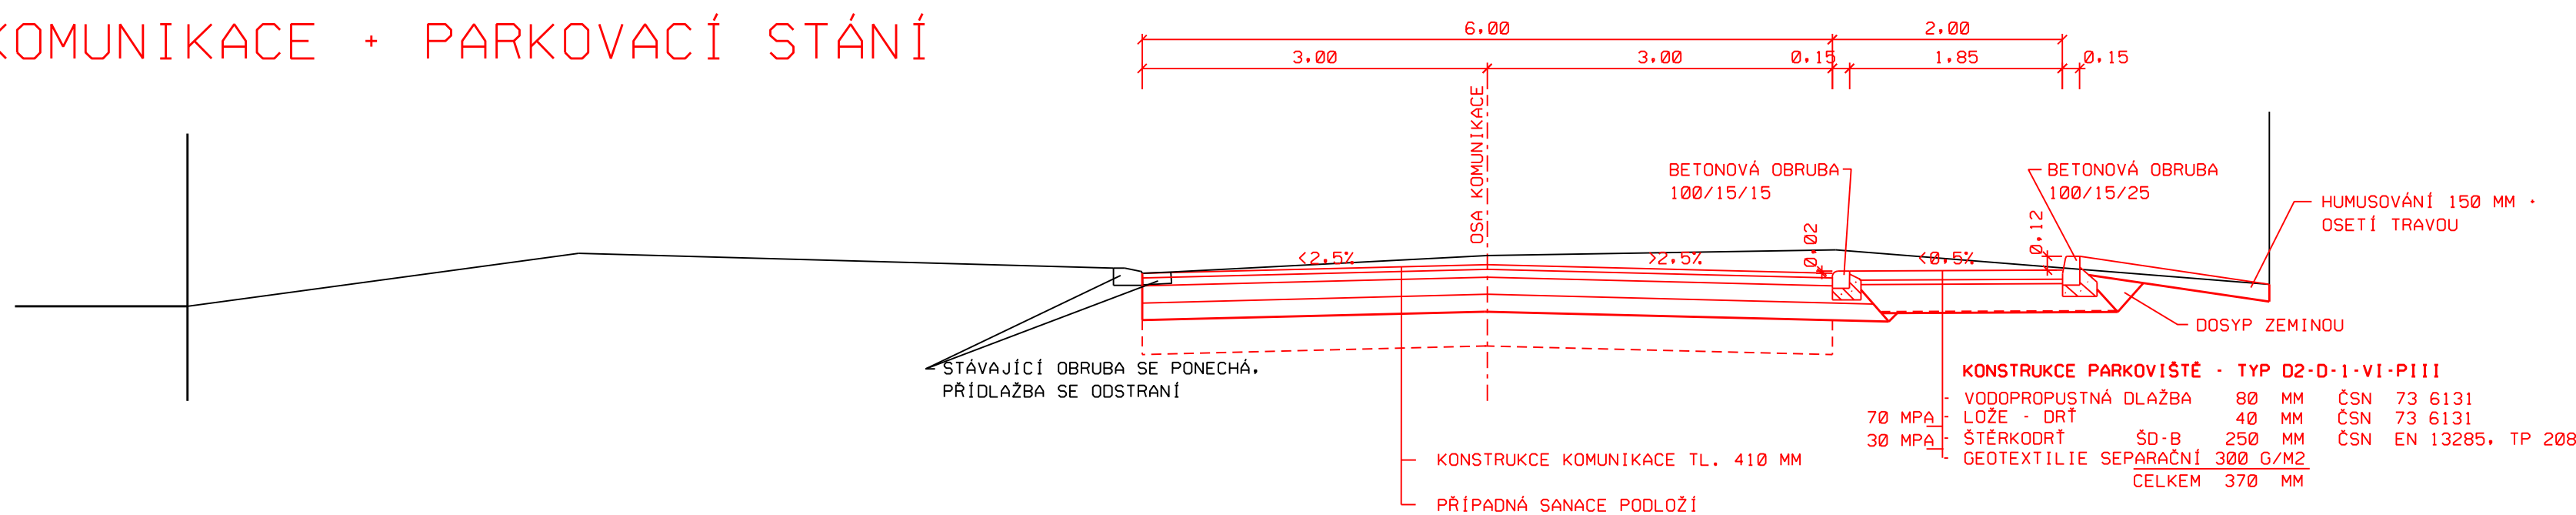


# OSTRŮVEK V MÍSTĚ PŘECHODU PRO CHODCE

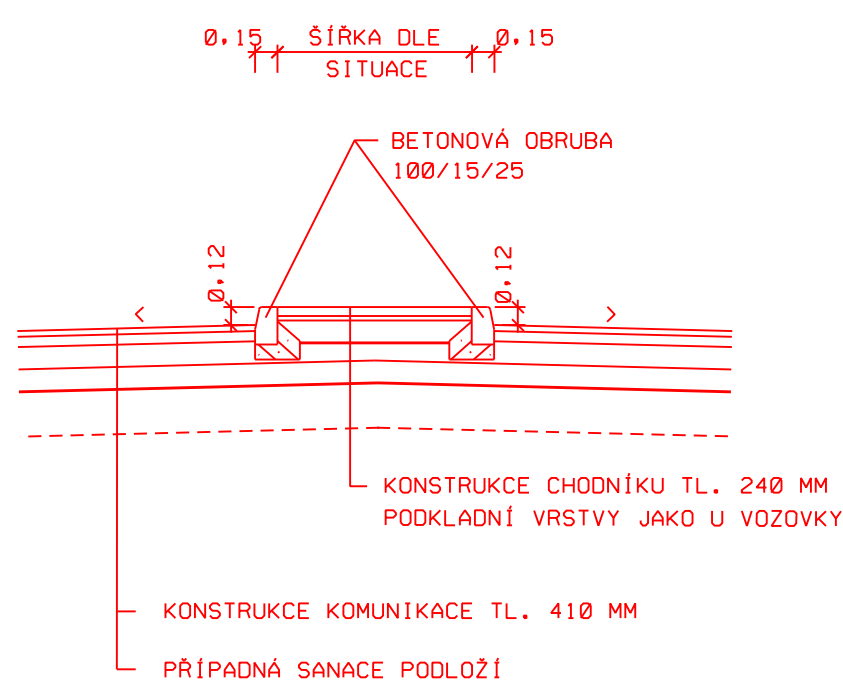

## CHODNÍK - MÍSTO PRO PŘECHÁZENÍ

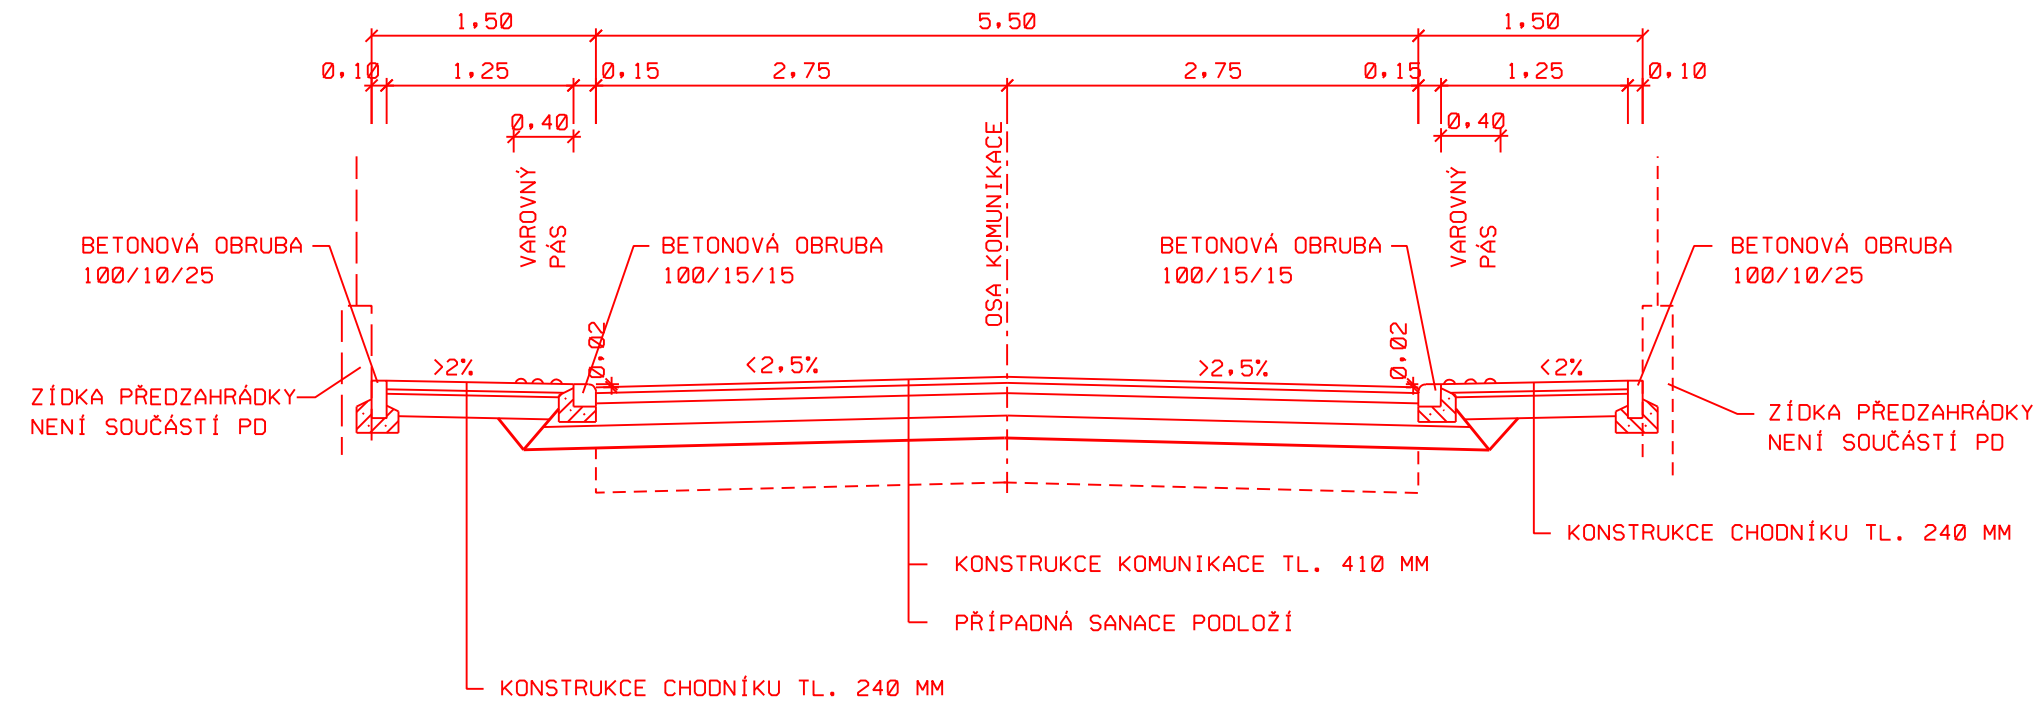

# V JEZDOVÝ PRÁH

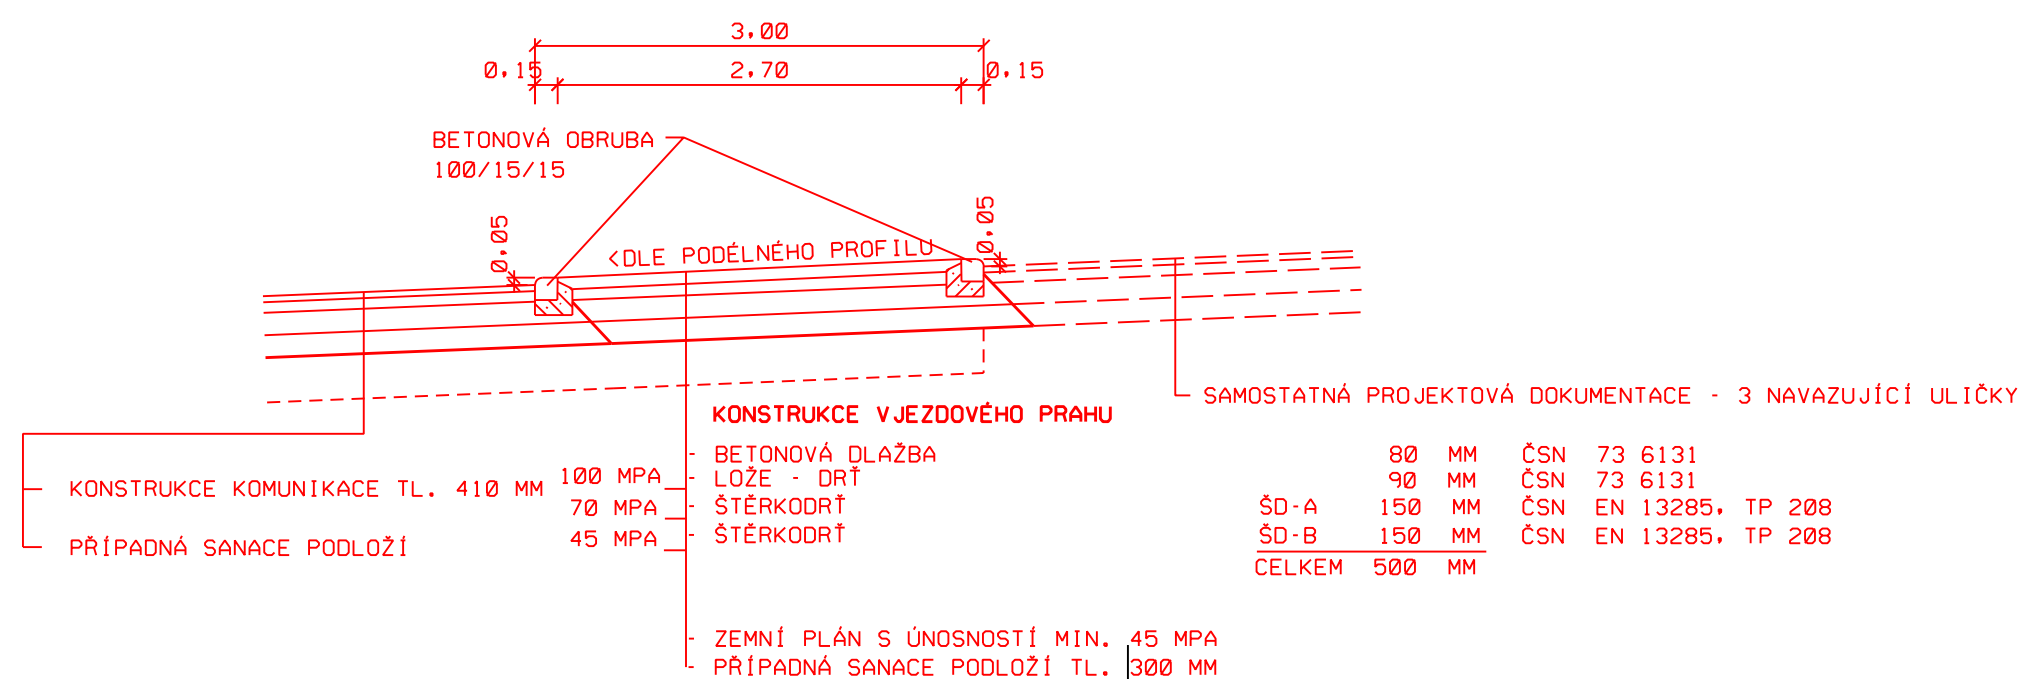

|                       |   |               |                     |
|-----------------------|---|---------------|---------------------|
| ZMĚNA                 | 0   | PROVEDL       | DATUM               |
| ZODPOVĚDNÝ PROJEKTANT | ING. LIBOR PIVNÍČKA                             | VYPRACOVAL    | MIROSLAVA ZEDNÍKOVÁ |
| INVESTOR              | MĚSTO ZNOJMO                                    | KRAJ          | JIHOHMORAVSKÝ       |
| AKCE                  | MÍSTNÍ KOMUNIKACE - PŘÍMĚTICE VÝCHOD - I. ETAPA | DATUM         | ÚNOR 2020           |
|                       | ZNOJMO - PŘÍMĚTICE                              | STUPEŇ        | DSP, DZS, RDS       |
|                       | SO 101 VOZOVKA A CHODNÍKY                       | FORMÁT        | 6 A4                |
|                       |   | MĚŘÍTKO       | 1:50                |
| PŘÍLOHA               | VZOROVÉ PŘÍČNÉ ŘEZY                             | ČÍSLO PŘÍLOHY | ČÍSLO PARÉ          |