


ŘEZ 2
stanič. 0,200 00

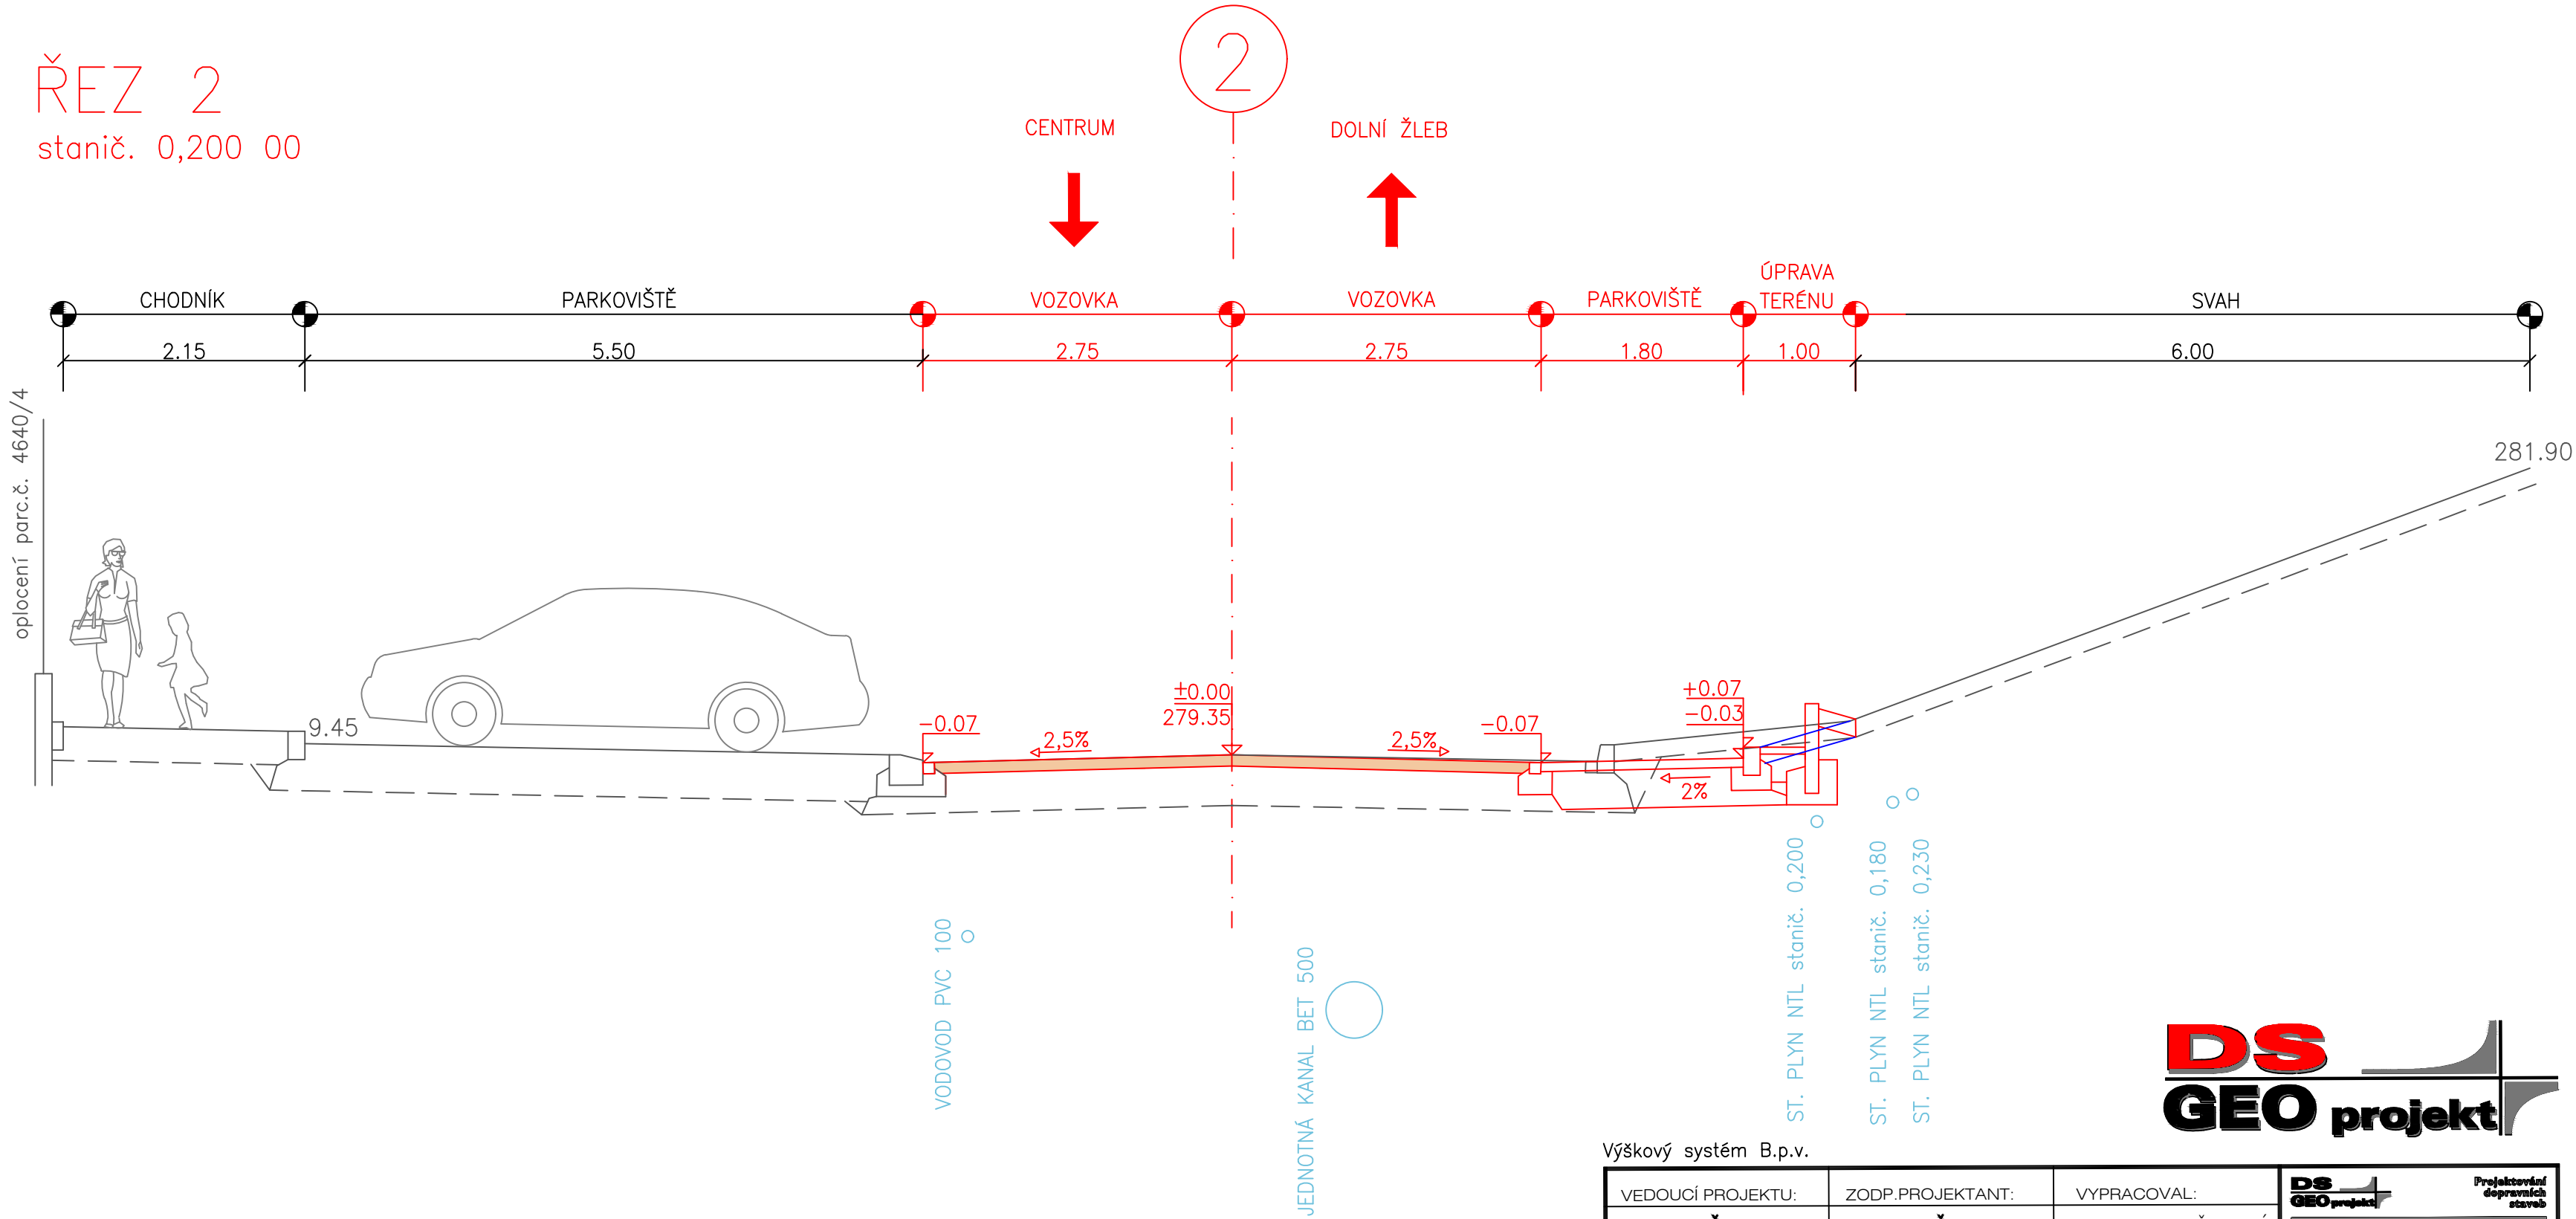

Výškový systém B.p.v.

VEDOUČÍ PROJEKTU:		ZODP.PROJEKTANT:		VYPRACOVAL:		<div><div><div><div>DS</div><div>GEO projekt</div></div><div><div>Projektování</div><div>dopravních</div><div>stavieb</div></div></div></div>	
ING.DOLEŽEL PETR		ING.DOLEŽEL PETR		BARBORA HILŠEROVÁ		<div><div>Ing. Petr Doležel</div><div>Na Šibeničku 42, 779 00 Olomouc</div></div>	
KRAJ: OLOMOUCKÝ		MÍSTO: ŠTERNBERK		DATUM:		01 / 2025	
STAVEBNÍK: MĚSTO ŠTERNBERK				FORMÁT:		3 x A4	
NÁZEV AKCE: ŠTERNBERK SVĚTLOV - MÍSTNÍ KOMUNIKACE				MĚŘÍTKO:		1:50	
				STUPEŇ PD:		STUDIE	
				ZAKÁZKA:		134151	
NÁZEV VÝKRESU: VZOROVÝ PŘÍČNÝ ŘEZ - km 0,200				SOUPRAVA:		VÝKRES: 3.2	