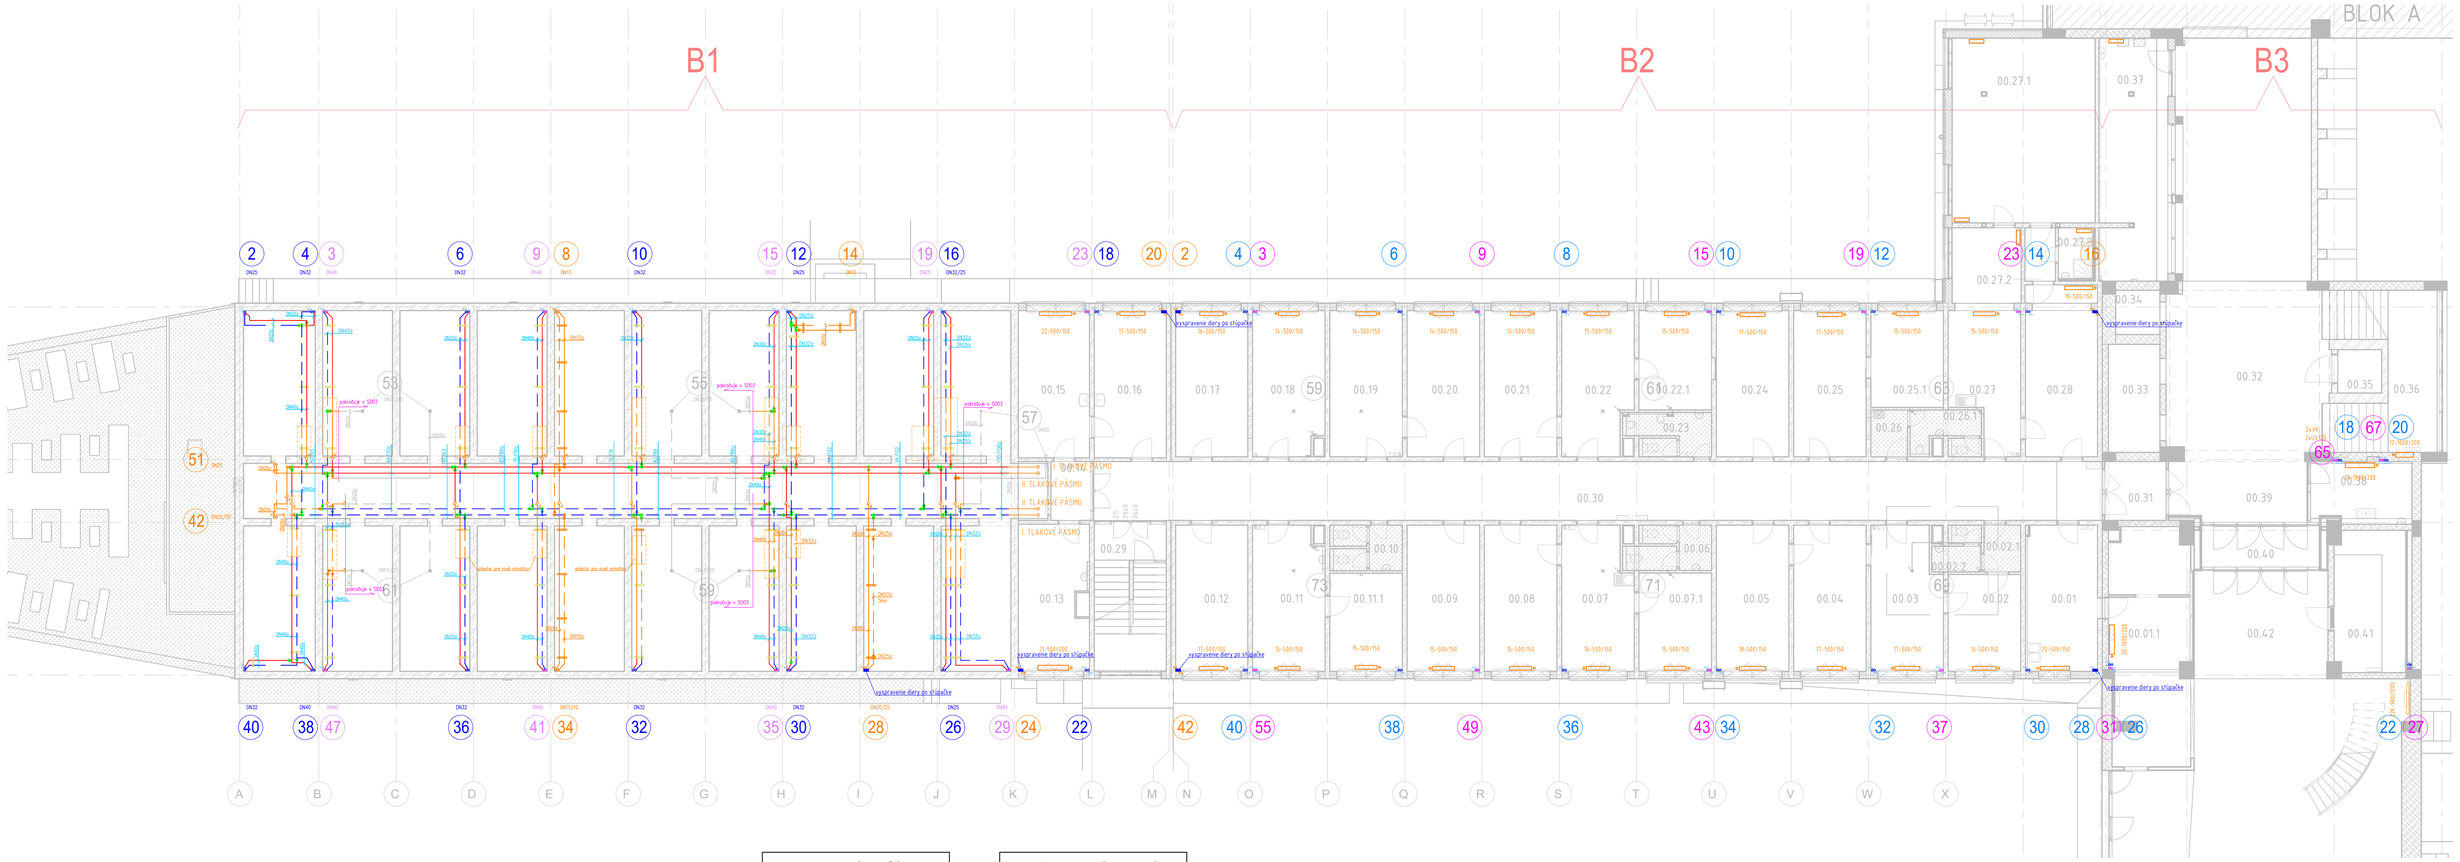

00NP_LEGENDA MIESTNOSTÍ - SPOLOČNÉ PRIESTORY		
Č.m.	Účel miestnosti	Plocha
00.29	Schodisko B1	17,34 m²
00.32	Vestibul B3	102,12 m²
00.33	Výťah Č.2	9,24 m²
00.34	Výťah Č.1	3,24 m²
00.35	Výťah Č.3	3,17 m²
00.36	Schodisko B3	22,80 m²
00.37	Sklad bicyklov	27,50 m²
00.38	Vrátnica	10,54 m²
00.39	Chodba	14,76 m²
00.40	Požiarna predsieň	8,76 m²
00.42	Vstupný vestibul	359,30 m²
00.43	Zádverie	98,55 m²

00NP_LEGENDA MIESTNOSTÍ - NÁJOMNÉ PRIESTORY		
Č.m.	Účel miestnosti	Plocha
00.01	Bagetéria prípravovňa	17,02 m²
00.01.1	Bagetéria výdaj	30,81 m²
00.41	Nájomný priestor	96,62 m²

00NP_LEGENDA MIESTNOSTÍ - ADMINISTRATÍVA		
Č.m.	Účel miestnosti	Plocha
00.02	Referent ERASMUS	11,69 m²
00.02.1	Predsieň	2,87 m²
00.02.2	Wc	3,12 m²
00.03	Referát ubytovania	16,48 m²
00.04	Referát ubytovania	17,64 m²
00.05	Vedúca oddelenia ubytovania	17,64 m²
00.06	WC ŽENY	5,67 m²
00.07	Oddelenie rozvoja	16,51 m²
00.07.1	Oddelenie nebytových priestorov	11,89 m²
00.08	Oddelenie investícií	17,64 m²
00.09	Referát mzdovej učtárne	17,64 m²
00.10	WC ŽENY	5,04 m²
00.11	Referát inventarizácie a hygieny	17,14 m²
00.11.1	Referát inventarizácie a hygieny	11,84 m²
00.12	Referát pokladne a registrácie	17,52 m²
00.13	Oddelenie obstarávania zákaziek	16,64 m²
00.14	Predsieň	3,78 m²
00.15	Oddelenie obstarávania zákaziek	17,43 m²
00.16	Vedúca prevádzkového úseku	17,64 m²
00.17	Oddelenie správy budov	17,52 m²
00.18	Referát majetku	36,27 m²
00.19	Referát podateľne	Redundant Room
00.20	Referát všeobecnej učtárne	17,64 m²
00.21	Vedúca ekonomického úseku	17,64 m²
00.22	Referát pohľadávok	16,53 m²
00.22.1	Referát plánovania rozvoja	11,99 m²
00.23	WC MUŽI	5,41 m²
00.24	Personalistka	17,64 m²
00.25	Oddelenie investícií	17,64 m²
00.25.1	Referát metodiky	11,69 m²
00.26	Predsieň	2,87 m²
00.26.1	Wc	4,63 m²
00.27	Sekretariat	14,71 m²
00.27.1	Kancelária riaditeľa	43,83 m²
00.27.2	Predsieň	2,71 m²
00.27.3	Sprcha a WC	2,92 m²
00.28	Zásadačka	17,52 m²
00.30	Chodba	98,70 m²
00.31	Chodba	6,00 m²

LEGENDA

JESTVUJÚCE OCEĽOVÉ ROZVODY – DEMONTOVAŤ

JESTVUJÚCE OCEĽOVÉ ROZVODY – OSTÁVAJÚCE

JESTVUJÚCE LIATINOVÉ ČLÁNKOVÉ VYKUROVACIE TELESO VRÁTANE ARMATÚR – DEMONTOVAŤ

VYKUROVACIE TELESO RÚROVÉ – HLADKÁ RÚRA 2x Ø76 – DEMONTOVAŤ

10–500/200 – ČLÁNKOVÉ VYKUROVACIE TELESO S RAD. VENTILOM A SKRUTKOVANÍM

10 – POČET ČLÁNKOV

500 – PRÍPOJOVACIA VÝŠKA RADIÁTORA 500mm

200 – ŠÍRKA ČLÁNKU 200mm

19 67 STUPAČKY V ODTIEŇOCH RUŽOVEJ – OSTÁVAJÚCE PO 12.NP

26 18 STUPAČKY V ODTIEŇOCH MODREJ – OSTÁVAJÚCE PO 7.NP

14 STUPAČKY ORANŽOVOU OZNAČENÉ – DEMONTOVAŤ

±0,000 = 192,36m n. m.

INVESTOR:
Univerzita Komenského v Bratislave
Šafárikovo nám. Č.6
818 06 Bratislava

Vysokoškolské mesto Č. Štúra - Mlyny UK
Staré Grunty 36
841 04 Bratislava

NÁZOV STAVBY:
MODERNIZÁCIA A OBNOVA VÝŠKOVÝCH BUDOV - BLOK B VM Ľ. ŠTÚRA, MLYNY UK

GENERÁLNY PROJEKTANT:
VM PROJEKT, s.r.o.
Bojnická 3
Bratislava 831 04

SPRACOVATEĽ ČASTI PD:
GreMi KLIMA, s.r.o.
Galvániho 6/A
Bratislava 821 04

KOORDINÁTOR PROJEKTU	VYPRACOVAL	ZODPOVEDNÝ PROJEKTANT	HLAVNÝ INŽINIER PROJEKTU
Ing. Ivan Zaťko	Ing. Renáta Karnová Ing. Martin Muráň	Ing. Ivan Zaťko	Ing. Ján Tóth

STUPEŇ DOKUMENTÁCIE: Dokumentácia pre stavebné povolenie
Dokumentácia pre realizáciu stavby

ČÍSLO ZÁKAZKY: 23051DRS

PROFESIA: E.01.07 ÚSTREDNÉ VYKUROVANIE

DÁTUM: 03/2024

FORMÁT: 10xA4

ČÍSLO SO: SO 01

NÁZOV STAVEBNÉHO OBJEKTU: VÝŠKOVÁ BUDOVA BLOK B (ČASŤ B1, B2, B3)

MIERKA: 1:100

OBSAH VÝKRESU: Pôdorys 0.NP - BP

ČÍSLO VÝKRESU: UV_004