


X 01-04 Prepoj racky

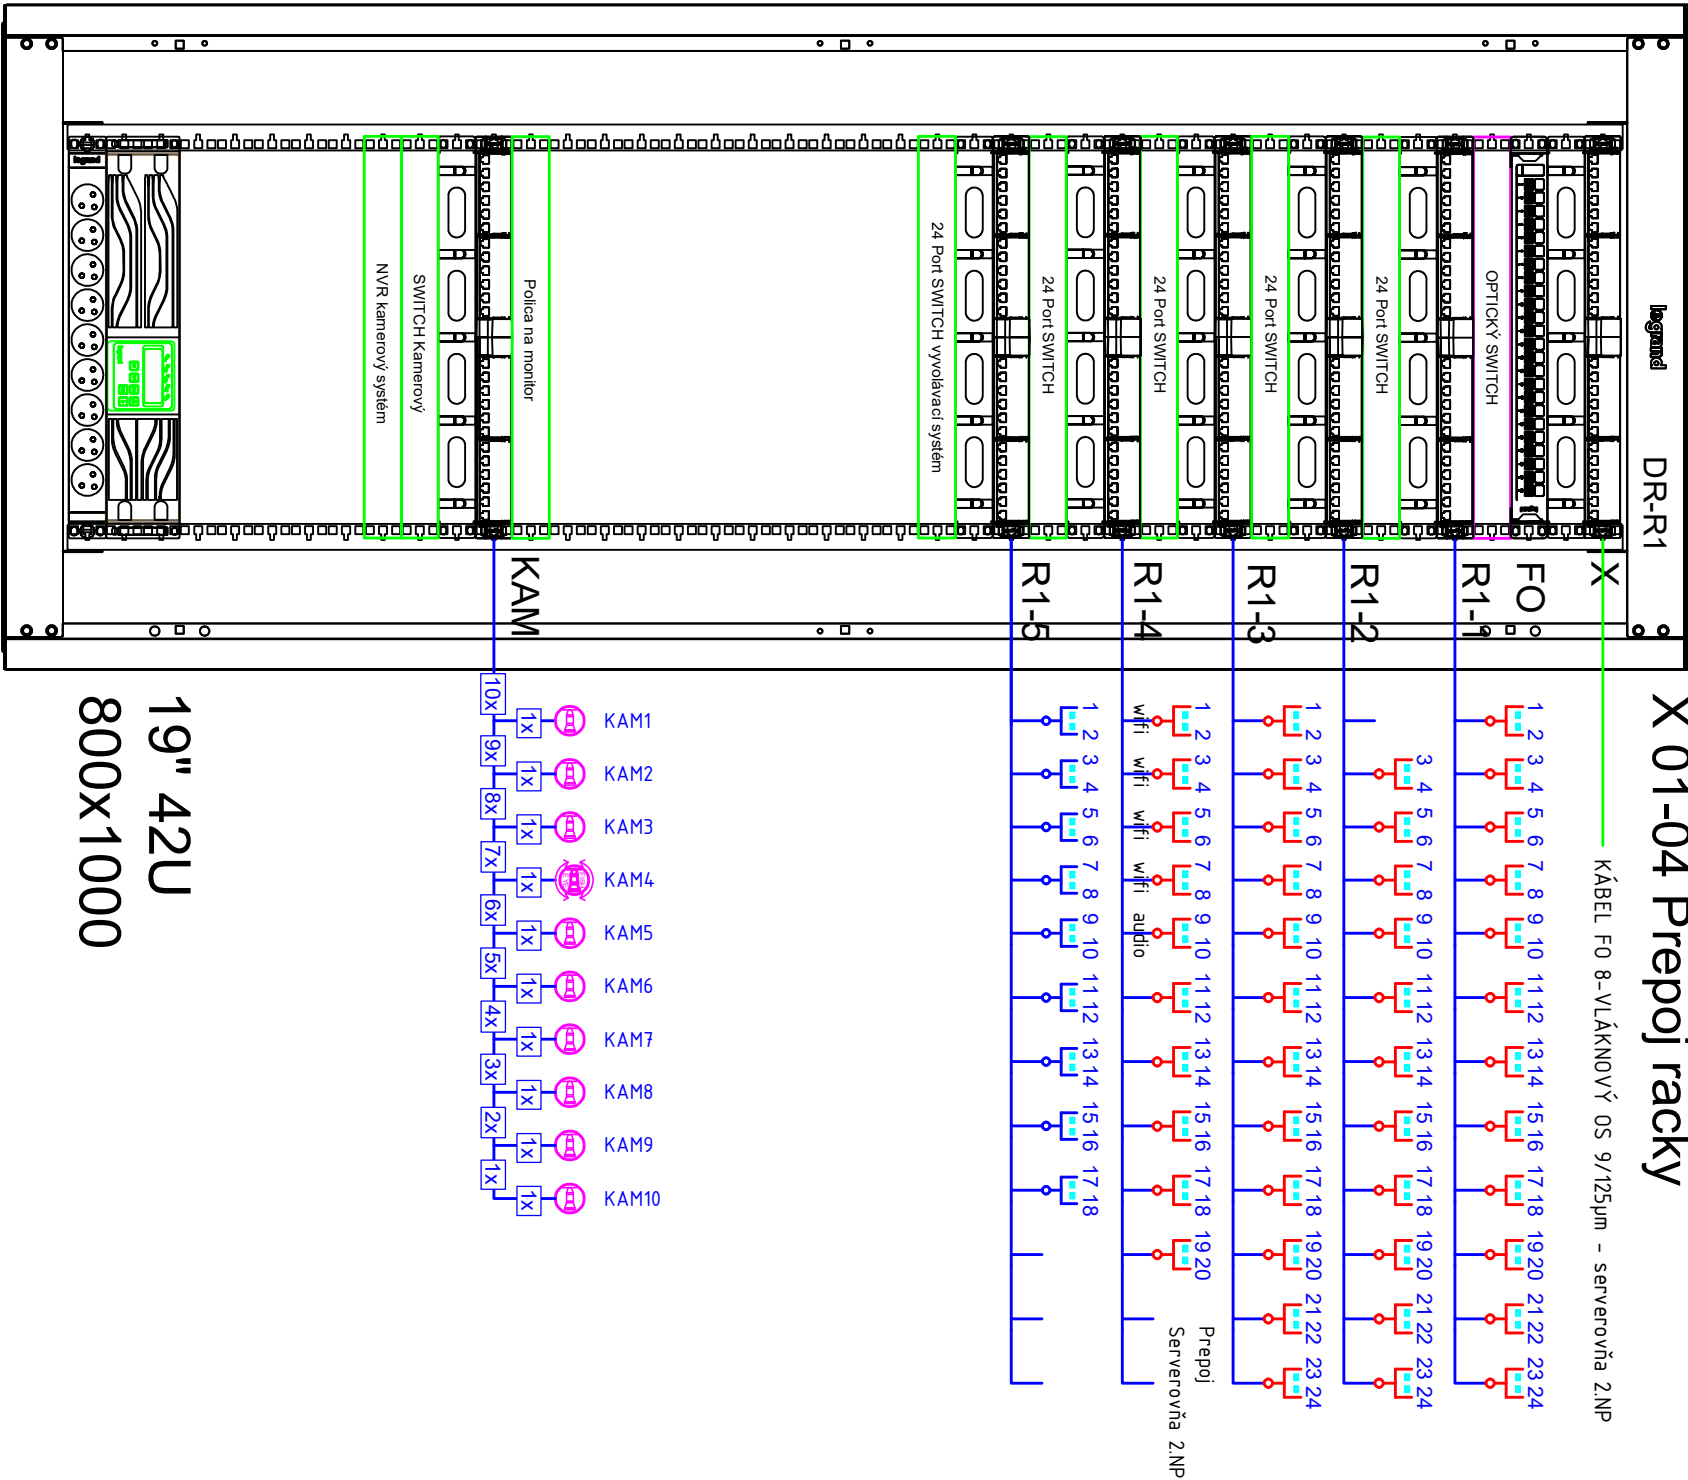

19" 42U
800x1000

LEGENDA ZARIADENI CCTV	
	DIGITÁLNY ZAZNAMNIK
	KAMERA STATICKÁ DOME IP
	KAMERA FISHEYE
	DATOVÝ ROZVADZAC
LEGENDA KÁBLOVÝCH TRÁS	
	ZBERNICA - KÁBEL CC-11
	KÁBEL CC-11 K TLAČÍTKAM A DETEKTOROM
	KÁBEL FTP CAT.5E

LEGENDA ZARIADENI ŠK / WIFI	
	RACK ROZVÁDZAČ PRE ZARIADENIA SLP SYSTÉMOV
	DÁTOVÁ ZÁSUVKA 2xRJ45
	DÁTOVÁ ZÁSUVKA 2xRJ45 VYVOLÁVACÍ SYSTÉM
	UZEMNENIE DATOVEHO ROZVADZACA
	KÁBEL DÁTOVÝ STP 4x2xAWG23, Cat.6A, LSOH
	KÁBEL FO 8-VLÁKNOVÝ OS 9/125µm
KABELAŽ BUDE VEDEDNÁ V ŽLABOCH, V TRUBKÁCH POD OMIETKOU, V GRIPOCH A PRÍCHYTKÁCH POD STROPOM.	

Arch. riešenie:		Vypracovali:	
Ing. arch. Soňa Havliková		Mgr. Ing. Pavol Petráš	
Investor: DPB a.s., Olejkárska ulica č. 1, 814 52 Bratislava 1			
Názov a miesto stavby: Klientske centrum Olejkárska		Stupeň: PDRI	
Olejkárska ulica č. 1, 814 52 Bratislava 1		Dátum: 08/2024	
Časť projektu: Slaboprúdové inštalácie			
Názov výkresu: BLOKOVÁCHÉMA ŠK A CCTV			