


LEGENDA

- STAV PODLA KATASTRA NEHNUTELNOSTÍ - C KN
- STAV PODLA KATASTRA NEHNUTELNOSTÍ - E KN
- Navrhovaný kábel VTO
- PS 02 - Úprava priestecných zabezpečovacích zariadení - umiestnenie v rovnakej ryhe ako VTO

KLAĎ LISTOV

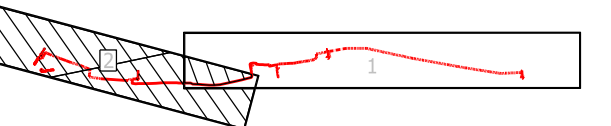

HL. INŽINIER PROJEKTU: Ing. Gabriel Luby		SPRACOVATEĽ PROJEKTU: EP Projekt s.r.o. Mlynská 28 040 01 Košice www.epprojekt.sk info@epprojekt.sk tel. č.: 0903 639 101	
TECH. KONTROLA: Ing. Martin Gavlik		VYPRACOVAL: Ing. Gabriel Luby	
PODPIS: Ing. Gabriel Luby		SPRACOVATEĽ PROFESIE: Ing. Gabriel Luby	
INVESTOR: Železnice Slovenskej republiky, Klemenšova 8, 813 61 Bratislava		ČÍS. REVIZIE: 2	
STAVBA/OBJEKT: VÝH. SLATINKA, DIAĽKOVÉ OVLÁDANIE		DÁTUM: 08/2023	
MIESTO STAVBY: Tú 2902 Filakovo - ŽST Vrútky os. st.,		PROFESIA: ELI	
OBSAH VÝKRESU: KATASTRÁLNA SITUÁCIA - k.ú. Zvolenská Slatina, Slatinka		ÚČEL: DSP	
		FORMÁT: 7 x A4	
		MIERKA: 1:1000	
		ČÍSLO VÝKRESU: C.2.2	
		Číslo kópie (Paré)	