




LEGENDA

- STAV PODĽA KATASTRA NEHNUTELNOSTÍ - C KN
- STAV PODĽA KATASTRA NEHNUTELNOSTÍ - E KN
- Navrhovaný kábel VTO
- PS 02 - Úprava priestecných zabezpečovacích zariadení - umiestnenie v rovnakej rýhe ako VTO

KLAD LISTOV

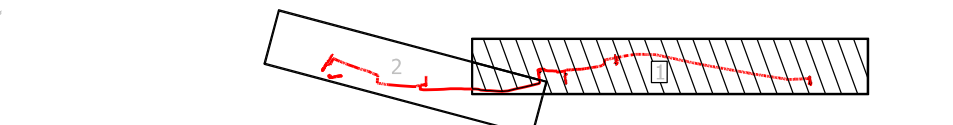

PROJEKTANT: Ing. Gabriel Luby	SPRACOVATEL PROJEKTU: Ing. Martin Gavlik	EP Projekt s.r.o. Hlavná 25 025 01 Lučenec www.epprojekt.sk info@epprojekt.sk tel. č. 028 239 101
PODPIS: Ing. Gabriel Luby	SPRACOVATEL PROFESIE: Ing. Martin Gavlik	EP Projekt s.r.o. Klimkovičova 30, 040 23 KOŠICE Mesto: 090 603 250 E-mail: lubygabriel@gmail.com
INVESTOR: Základnica Slovenskej republiky, Klemenčova 6, 013 61 Bratislava	ČÍS. REVIZIE: 08/2023	Číslo kópie (Prie)
STAVBA/OBJEKT: VÝH. SLATINKA, DIAĽKOVÉ OVLÁDANIE	PROFESIA: ELI	
MIESTO STAVBY: TÚ 2902 Fíľakovo - ŽST Vrutky os. st., 040 23 Vyh. Slatinka, kraj: Banskobystrický, okres Zvolen, kataster: Zvolenská Slatina, Slatinka	ÚČEL: DŠP	
OBSAH VÝKRESU: KATASTRÁLNA SITUÁCIA - k.ú. Zvolenská Slatina, Slatinka	FORMÁT: 10 x A4	
	MIERKA: 1:1000	
	ČÍSLO VÝKRESU: C.2.1	