

PROJEKT WIATY ROWEROWEJ PRZY SZKOLE PODSTAWOWEJ
IM. JANA WAWRZYNIKA W KUŹNI RACIBORSKIEJ
WYMIAROWANIE

SKALA 1:500

LEGENDA

ELEMENTY PROJEKTOWANE


1 WIATA ROWEROWA

ISTNIEJĄCE OBIEKTY

2 BUDYNEK SZKOŁY

3 ISTNIEJĄCE MIASTECZKO RUCHU ROWEROWEGO

4 ISTNIEJĄCY SKWER REKREACYJNY

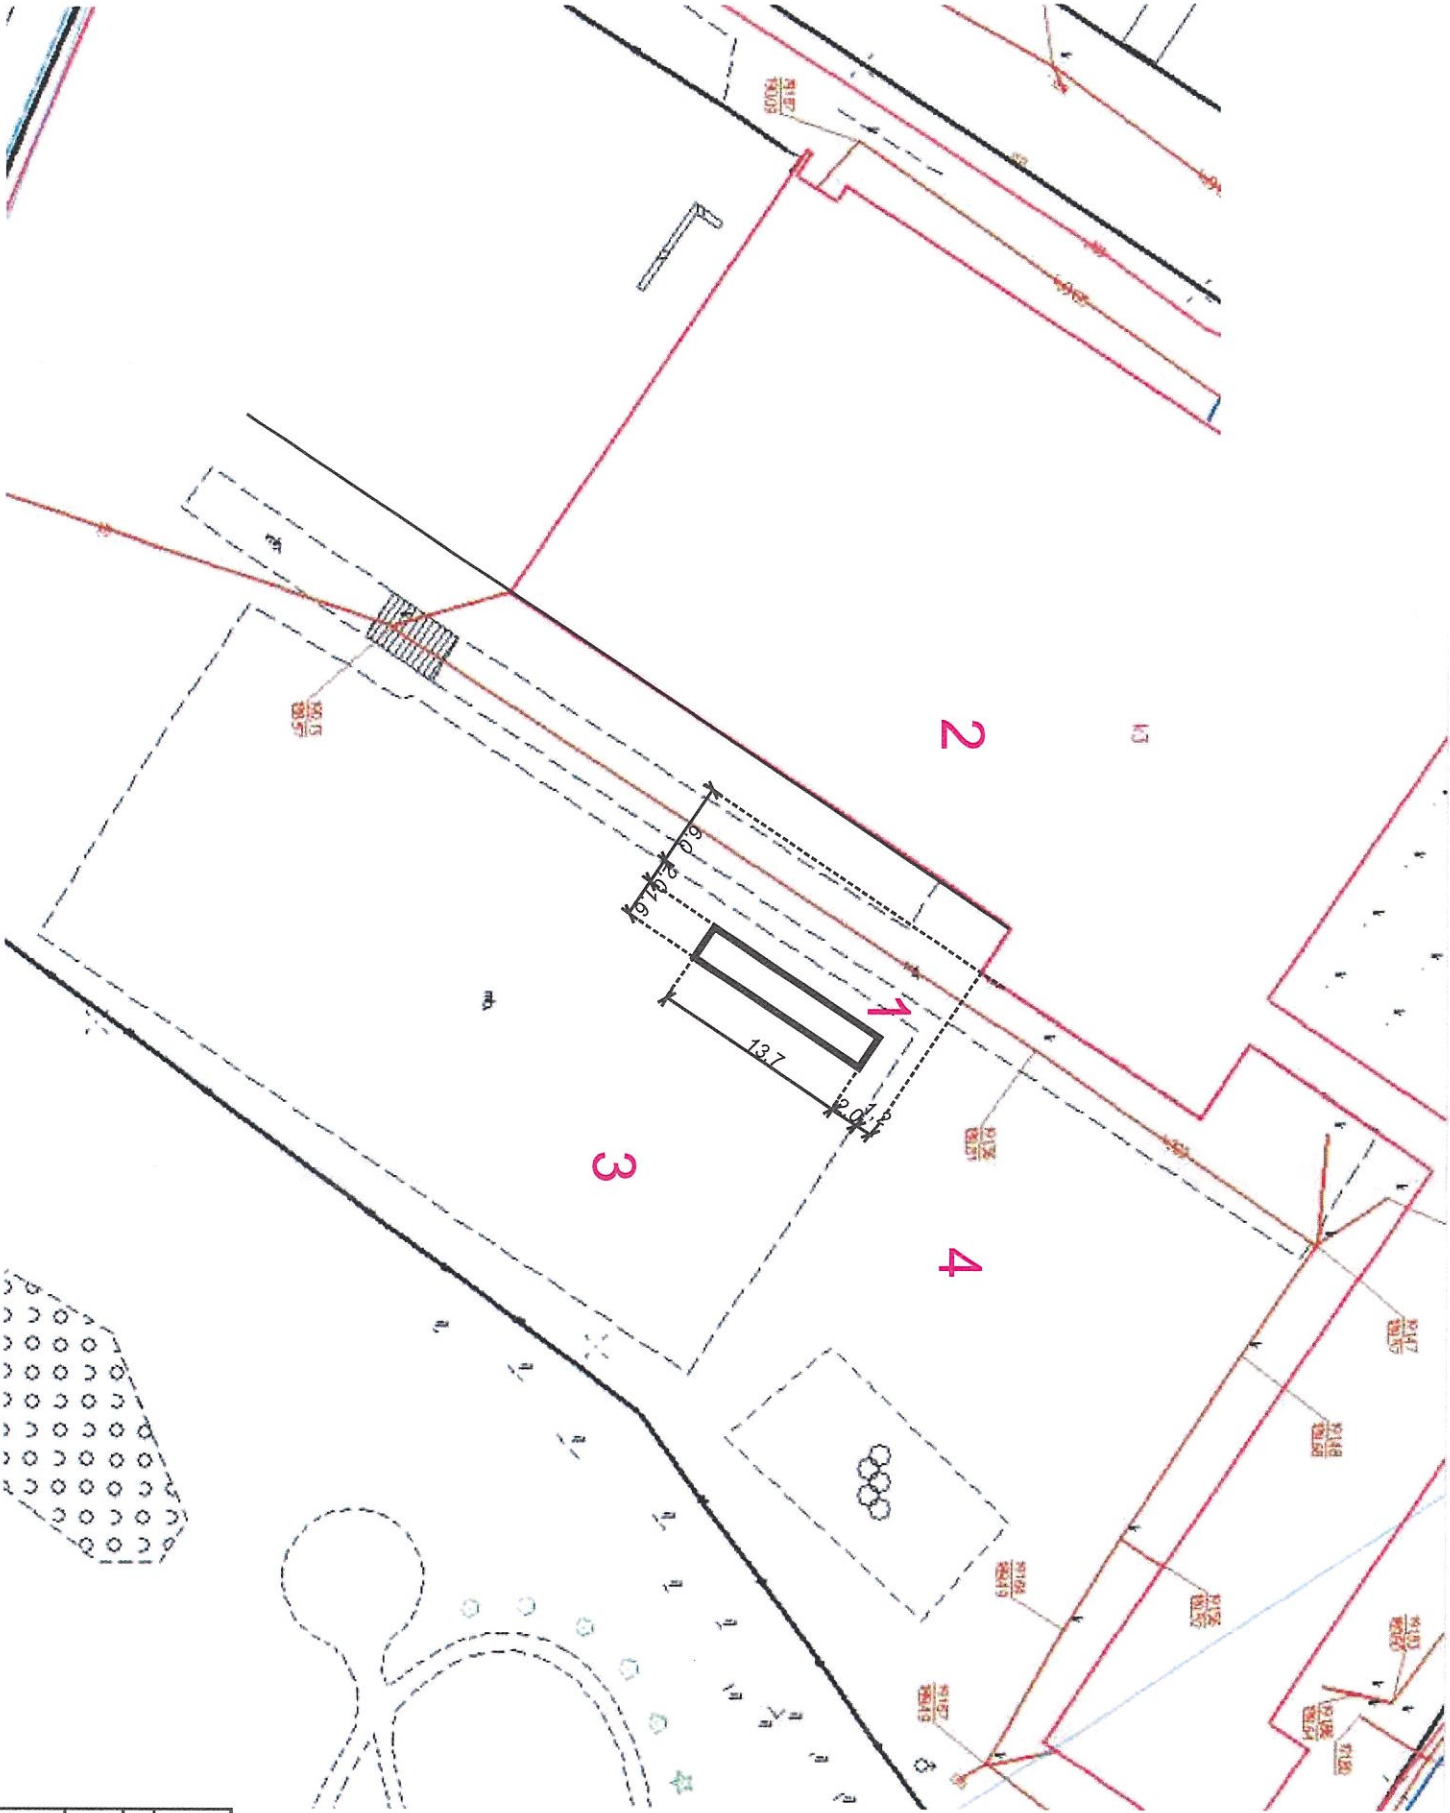

PROJEKT WIATY ROWEROWEJ PRZY SZKOLE PODSTAWOWEJ W KUŹNI RACIBORSKIEJ	
TEMAT: WYMIAROWANIE	SKALA: 1:500
LOKALIZACJA: KUŹNIA RACIBORSKA, UL. PIASKOWA DZ. EWID. NF 321/25M.2. OBRĘB 0003	
INWESTOR: GMINA KUŹNIA RACIBORSKA	DATA: XII 2024
SIEDZIBA: UL. SŁOWACKIEGO 4, 47-420 KUŹNIA RACIBORSKA	NR RYS. 2
PROJEKTANT: JÓZEF KWIOTEK UPR. SLK/BOI/2760/01	