



Pohľad P1 :

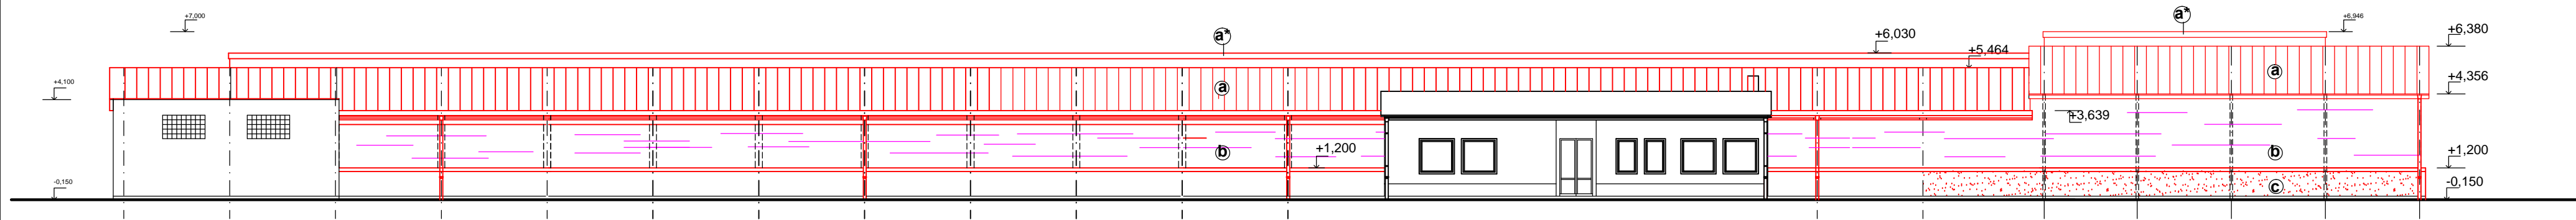


Pohľad P2 :

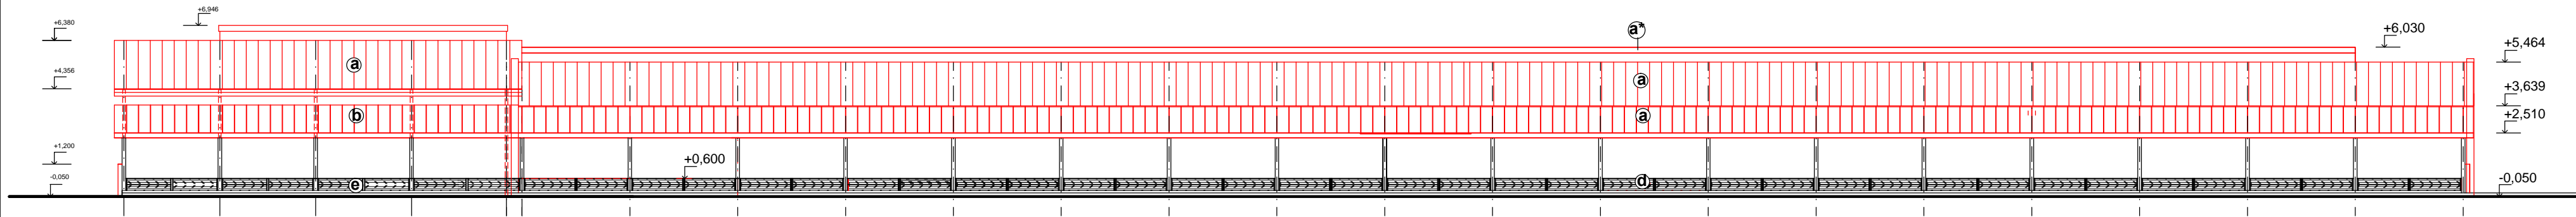


LEGENDA :



- a** Navrhovaná krytina - PUR panely
- a*** Vetracia štrbina
- b** Rolovacia plachta
- c** Sokel - pohľadový betón
- d** Drevená fošna - náter Slovakryl
- e** Rolovacie sieťové vráta
- f** Drevená štítová stena

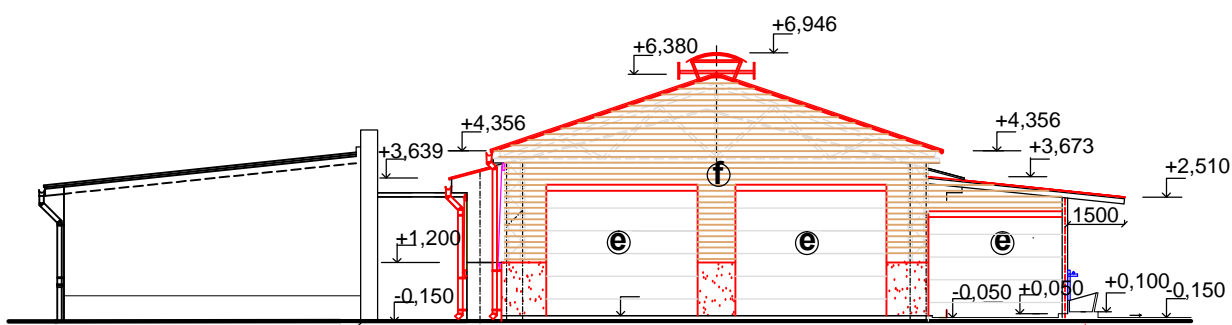Pohľad P3 :

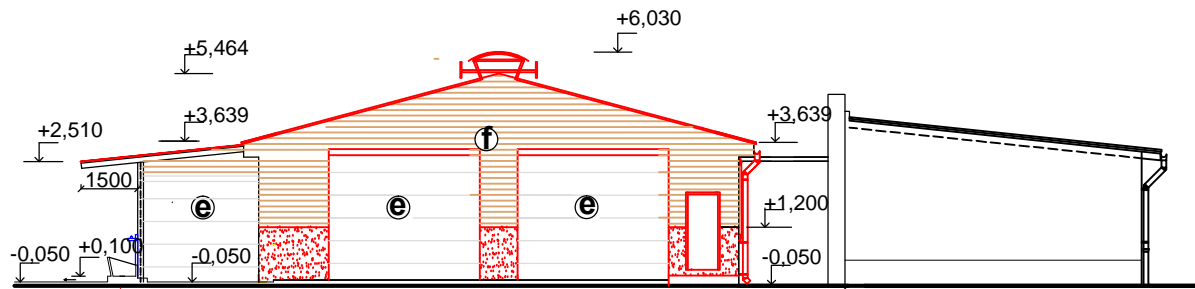

Pohľad P4 :



Hlavný Ing.	Zodpov. Ing.	Vypracoval	Kontroloval	 974 01 BANSKÁ BYSTRICA - PARTIZÁNSKA 6/71 TEL.: FAX: 048 - 4142661
Ing. Peter Lichý		Chriaštelová	Ing. P. Lichý	
Kraj:  Žilinský	Miesto: Olešná		Formát	3 A4
Investor: TIMEA s.r.o., sídlo č. 701, 02352 Olešná			Dátum	04/ 2025
Názov stavby: Prestavba farmy HD - Olešná SO - 01 Prestavba OMD			Účel	PS-SP
			Č. zákazky	10/ 2/ 2021
			Arch. číslo	
Obsah:			Mierka:	Č. výkresu
Pohľady			1 : 200	" A6 "