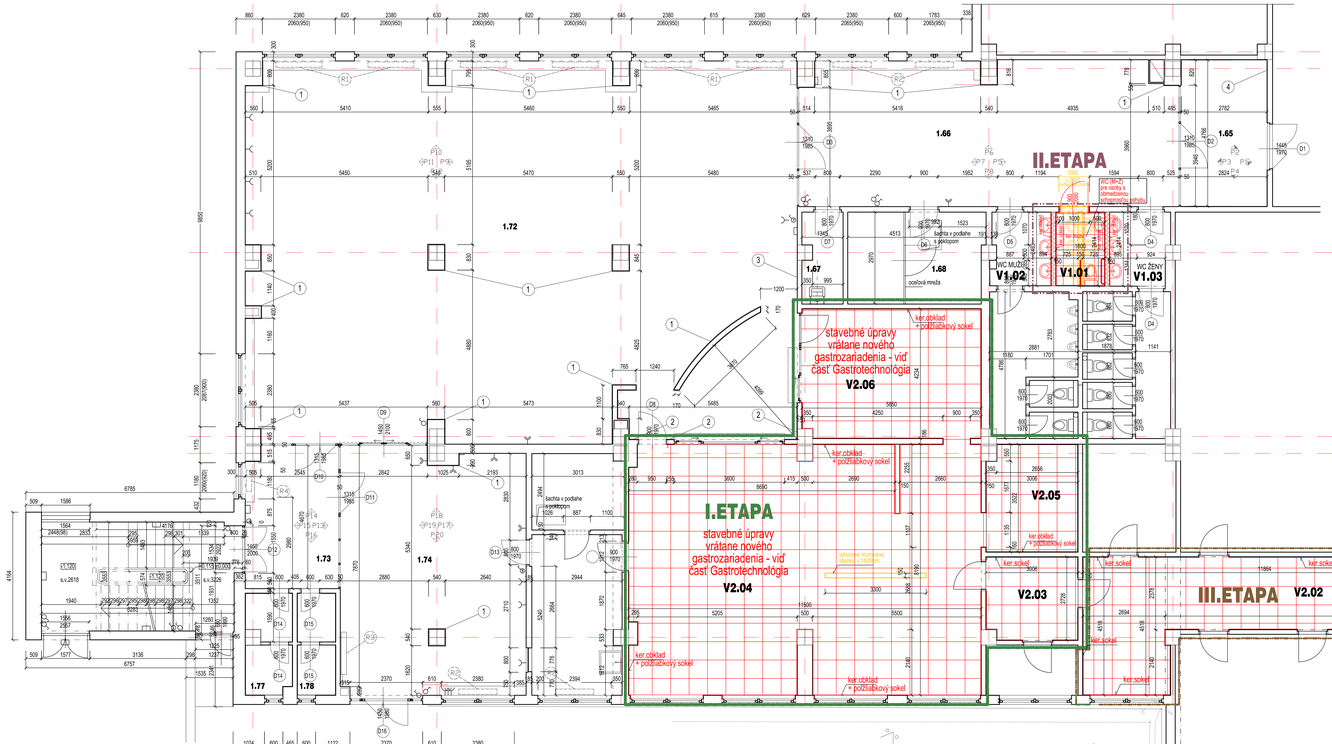

I.ETAPA - "Stavebné úpravy a modernizácia MTV kuchyne - pracovisko praktického vyučovania"

Je predmetom žiadosti o nenávratný finančný príspevok

LEGENDA ÚČELU MIESTNOSTÍ

POR. Č. M.	ÚČEL MIESTNOSTI PRIESTORU	PODLAHA		POVRCHOVÁ ÚPRAVA STIEN		POVRCHOVÁ ÚPRAVA STROPOV		BÚRACIE PRÁCE
			Sklá plocha		Sklá plocha		Sklá plocha	
V2.03	predaj kuchyne	ker.dlažba, protišmyková R11/B, s HT zvýš.lištami, 600x600x10,5mm	8,28	2x hygienický biely náter na stenu		2x hygienický biely náter na strop		vybúranie ker.dlažby, ker. soklov
				keramický sokel, R10, v.150mm	8,45			
V2.04	kuchyňa - pracovisko praktického vyučovania	ker.dlažba, protišmyková R12/A, s HT zvýš.lištami, 600x600x10,5mm	91,71	keramický obklad 300x600x8mm, R10, s HT zvýš.lištami, výška obkladu 2200mm	82,69	2x hygienický biely náter na strop		vybúranie ker.dlažby, ker. obkladov, vybúranie murovanej steny, vybúranie časti železobet. stropu, demontáž.,búracie práce, elektroinštalácie a zdravotechniky
				podlahový sokel,100x600x8mm	43,17			
				2x hygienický biely náter na stenu				
V2.05	čierny rad	ker.dlažba, protišmyková R12/A, s HT zvýš.lištami, 600x600x10,5mm	10,28	keramický obklad 300x600x8mm, R10, s HT zvýš.lištami, výška obkladu 2200mm	26,02	2x hygienický biely náter na strop		vybúranie ker.dlažby, ker. obkladov, demontáž.,búracie práce, elektroinštalácie a zdravotechniky
				podlahový sokel,100x600x8mm	11,83			
				2x hygienický biely náter na stenu				
V2.06	biely rad	ker.dlažba, protišmyková R12/A, s HT zvýš.lištami, 600x600x10,5mm	24,43	keramický obklad 300x600x8mm, R10, s HT zvýš.lištami, výška obkladu 2200mm	95,97	2x hygienický biely náter na strop		vybúranie ker.dlažby, ker. obkladov, demontáž.,búracie práce, elektroinštalácie a zdravotechniky
				podlahový sokel,100x600x8mm	16,35			
				2x hygienický biely náter na stenu				
Čistá plocha dlažieb spolu (m²)			134,6					
Čistá plocha obkladov spolu (m²)					144,68			
Čistá dĺžka soklov (bm)					8,45			
Čistá dĺžka podlahových soklov (bm)					71,35			

navrhovaná keramická dlažba - čistá plocha spolu 134,6m²
plocha so stratným 12% 150,75m²
navrhovaný keramický obklad - čistá plocha spolu 144,68m²
plocha so stratným 10% 159,15m²

navrhovaný keramický sokel - čistá plocha spolu 8,45bm
plocha so stratným 5% 8,87bm
navrhovaný podlahový sokel - čistá plocha spolu 71,35bm
plocha so stratným 5% 74,92bm

Poznámka:
Jedná sa o keramickú dlažbu a obklad, gres v plnej hrúbke preferenčný s fotokatalitickým, antibakteriálnym, protipleśňovým, protišmykovým, protizápachovým a hydrofilným povrchovým zušľachtením HT. Lepenie opláakov a dlažieb epoxidovým lepidlom + epoxidová škárovacia hmota.

II.ETAPA - "Stavebné úpravy na debarierizáciu sociálneho zariadenia"

Nie je predmetom žiadosti o nenávratný finančný príspevok

LEGENDA ÚČELU MIESTNOSTÍ

POR. Č. M.	ÚČEL MIESTNOSTI PRIESTORU	PODLAHA		POVRCHOVÁ ÚPRAVA STIEN		POVRCHOVÁ ÚPRAVA STROPOV		BÚRACIE PRÁCE
			Sklá plocha		Sklá plocha		Sklá plocha	
V1.01	WC - Ženy + WC - Muži + dámsky/muž. vstup/výstup do pohybu					nástenný sprchový kút 800x800	16,40	vybúranie ker.dlažby, ker. soklov
V1.02	WC - Muži predsieň	existujúca keramická dlažba	4,56	keramický obklad 300x600x8mm, R10, s HT zvýš.lištami, výška obkladu 2200mm	6,3	existujúci kazetový strop 600x600 + doplnenie časti kazetového stropu 600x600 (1,44m²)		vybúranie ker.dlažby, ker. obkladov, demontáž.,búracie práce, elektroinštalácie a zdravotechniky
				biely náter na stenu				
V1.03	WC - Ženy predsieň	existujúca keramická dlažba	4,58	keramický obklad 300x600x8mm, R10, s HT zvýš.lištami, výška obkladu 2200mm	5,3	existujúci kazetový strop 600x600 + doplnenie časti kazetového stropu 600x600 (1,44m²)		
				biely náter na stenu				
Čistá plocha spolu (m²) (len navrhovaná dlažba)			3,85					
Čistá plocha obkladov spolu (m²)							26,0	

navrhovaná keramická dlažba - čistá plocha spolu ..... 3,85 m²
plocha so stratným 12% 4,312m²

navrhovaný keramický obklad - čistá plocha spolu ..... 26,0 m²
plocha so stratným 10% 28,6m²

Poznámka:
Jedná sa o keramickú dlažbu a obklad, gres v plnej hrúbke preferenčný s fotokatalitickým, antibakteriálnym, protipleśňovým, protišmykovým, protizápachovým a hydrofilným povrchovým zušľachtením HT. Lepenie opláakov a dlažieb epoxidovým lepidlom + epoxidová škárovacia hmota.

III.ETAPA - "Stavebné úpravy manipulačnej chodby a zádverie"

Nie je predmetom žiadosti o nenávratný finančný príspevok

LEGENDA ÚČELU MIESTNOSTÍ

POR. Č. M.	ÚČEL MIESTNOSTI PRIESTORU	PODLAHA		POVRCHOVÁ ÚPRAVA STIEN		POVRCHOVÁ ÚPRAVA STROPOV		BÚRACIE PRÁCE
			Sklá plocha		Sklá plocha		Sklá plocha	
V2.01	zádverie	ker.dlažba, protišmyková R11/B, s HT zvýš.lištami, 600x600x10,5mm	25,10	2x hygienický biely náter na stenu		2x hygienický biely náter na strop		vybúranie ker.dlažby, ker. soklov
				keramický sokel, R10, v.150mm	13,16			
V2.02	manipulačná chodba	ker.dlažba, protišmyková R11/B, s HT zvýš.lištami, 600x600x10,5mm	42,82	2x hygienický biely náter na stenu		2x hygienický biely náter na strop		
				keramický sokel, R10, v.150mm	29,30			
Čistá plocha dlažieb spolu (m²)			67,92					
Čistá dĺžka soklov (bm)					42,46			

navrhovaná keramická dlažba - čistá plocha spolu 67,92m²
plocha so stratným 12% 76,07m²

navrhovaný keramický sokel - čistá plocha spolu 42,46bm
plocha so stratným 5% 44,58bm

Poznámka:
Jedná sa o keramickú dlažbu a obklad, gres v plnej hrúbke preferenčný s fotokatalitickým, antibakteriálnym, protipleśňovým, protišmykovým, protizápachovým a hydrofilným povrchovým zušľachtením HT. Lepenie opláakov a dlažieb epoxidovým lepidlom + epoxidová škárovacia hmota.

LEGENDA - existujúci stav

existujúce konštrukcie a prvky

LEGENDA - búracie práce + navrhovaný stav

búracie práce
búracie práce
navrhované stavebné úpravy
nenosná vnútorná priečka z priebetnovných tvárnic Ytong – presná tvárnica Klasik P2-500, 150x249x599mm, hr. muriva 150mm, EI 90 - 180min., vzduchová nepriezvučnosť Rw =41dB

I.ETAPA je predmetom žiadosti o nenávratný finančný príspevok

I.ETAPA - kalkulačná hranica pre " Stavebné úpravy a modernizácia MTV kuchyne - pracovisko praktického vyučovania"

II + III.ETAPA nie sú predmetom žiadosti o nenávratný finančný príspevok

II.ETAPA - kalkulačná hranica pre "Stavebné úpravy na debarierizáciu sociálneho zariadenia"

III.ETAPA - časť - kalkulačná hranica pre "Stavebné úpravy manipulačnej chodby a zádverie"

Akcia: Stavebné úpravy a modernizácia odborného vzdelávania SOŠ OaS v Žiari nad Hronom

I.ETAPA - "Stavebné úpravy a modernizácia MTV kuchyne - pracovisko praktického vyučovania"

Stavebno-architektonická časť

Projekt pre stavebné povolenie

MAGIC DESIGN HENC s.r.o. Hviezdoslavova 1, 965 01 **ŽIAR NAD HRONOM**			
AUTOR DIELA	ZODPOVEDNÝ PROJEKTANT PROFESIE	ZODPOVEDNÝ PROJEKTANT AKCIE	
Dipl.Ing.arch. PAVEL HENC autorizovaný architekt SKA 0072 AA	Dipl.Ing.arch.PAVEL HENC REVIZOR Ing.JULIUS SKLADAN	Dipl.Ing.arch.PAVEL HENC	Hviezdoslavova 1, 965 01 ŽIAR NAD HRONOM mobil: 0905/414 222 magicdesign@ magicdesign.sk www.magicdesign.sk
INVESTOR	BBSK, Banská Bystrica	ZAKÁZKA Č.	2024/02
AKCIA	Stavebné úpravy a modernizácia odborného vzdelávania SOŠ OaS v Žiari nad Hronom	POČET AA	16/A4
OBJEKTOVÁ PD	BBSK, Banská Bystrica	OBJEDNÁVKA Č.	
PROFESIA	Stavebno-architektonická časť	DÁTUM	01/2024
STUPEŇ PD	Projekt pre stavebné povolenie	ARCHÍVNE Č.	
OBSAH VÝKRESU	Pôdorys 1.N.P.	MIERKA 1:50	VÝKRES 1
PROJEKCIA REKLAMA DESIGN INTERIER OBCHOD			