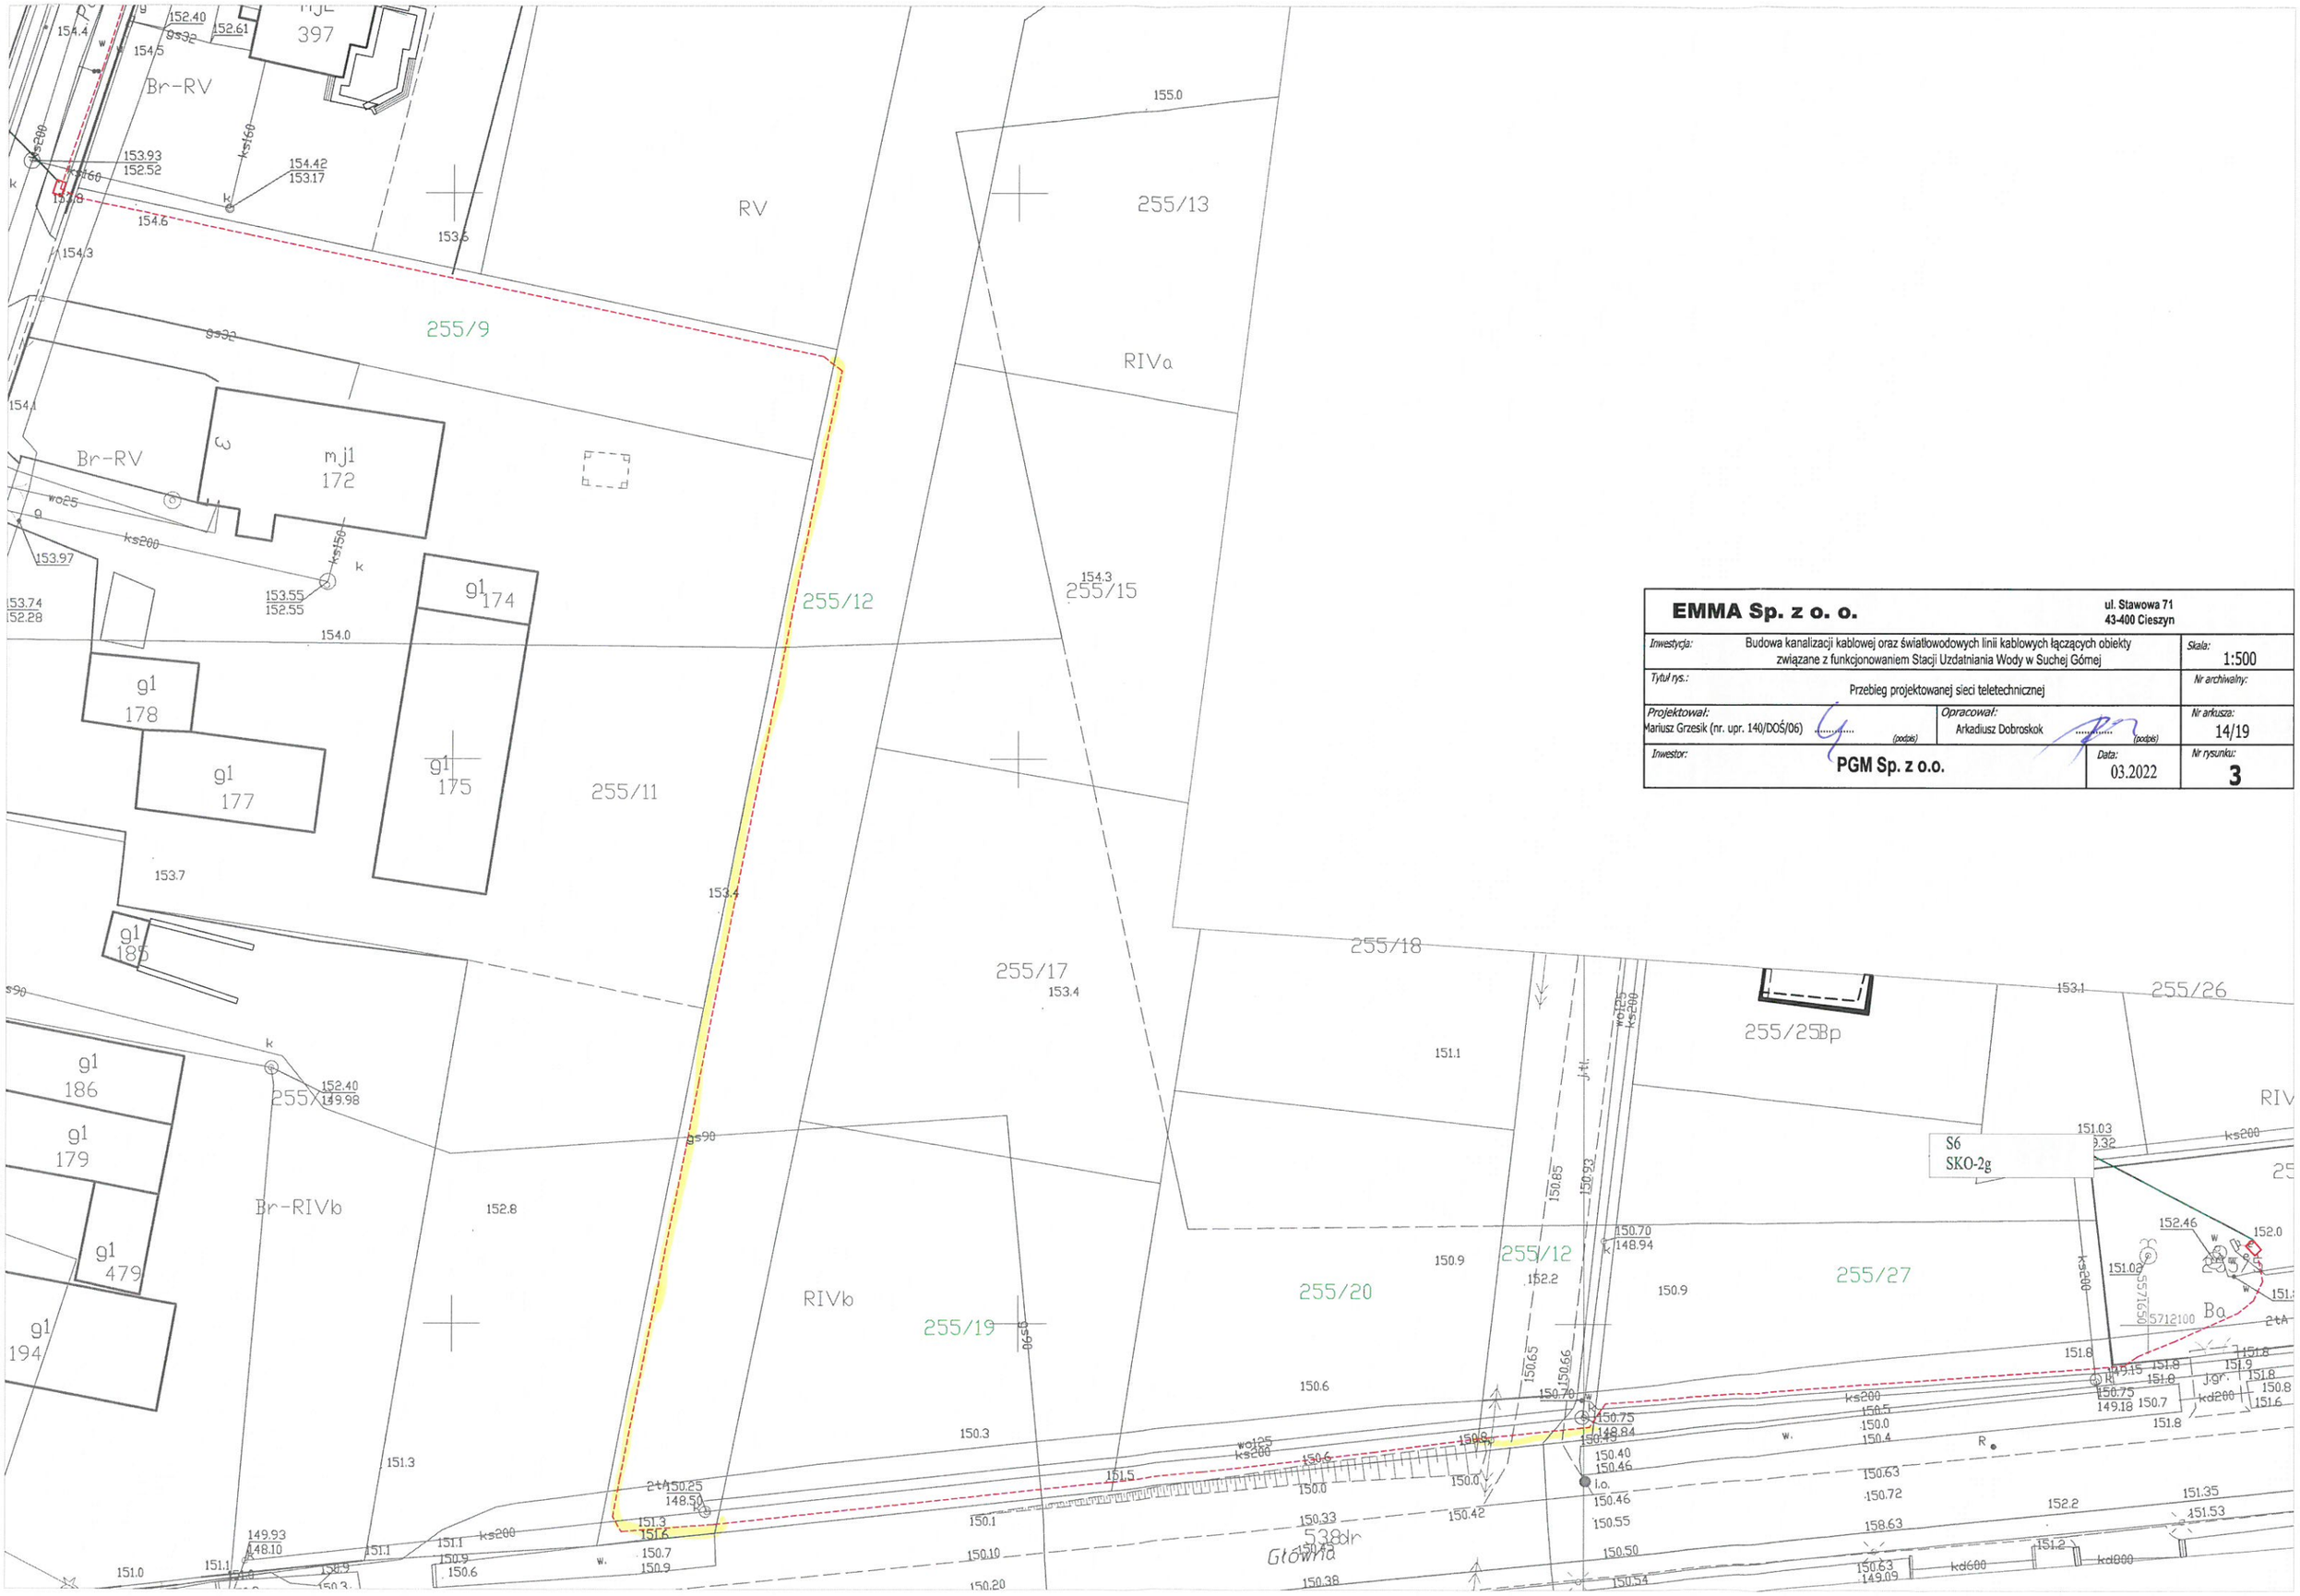

EMMA Sp. z o. o.		ul. Stawowa 71 43-400 Cieszyn
Inwestycja: Budowa kanalizacji kablowej oraz światłowodowych linii kablowych łączących obiekty związane z funkcjonowaniem Stacji Uzdatniania Wody w Suchej Górnej		*Skala:* 1:500
Tytuł rys.: Przebieg projektowanej sieci teletechnicznej		*Nr archiwalny:*
Projektował: Mariusz Grzesik (nr. upr. 140/DOŚ/06) (podpis)	*Opracował:* Arkadiusz Dobroskok (podpis)	*Nr arkusza:* 14/19
Inwestor: **PGM Sp. z o.o.**	*Data:* 03.2022	*Nr rysunku:* **3**