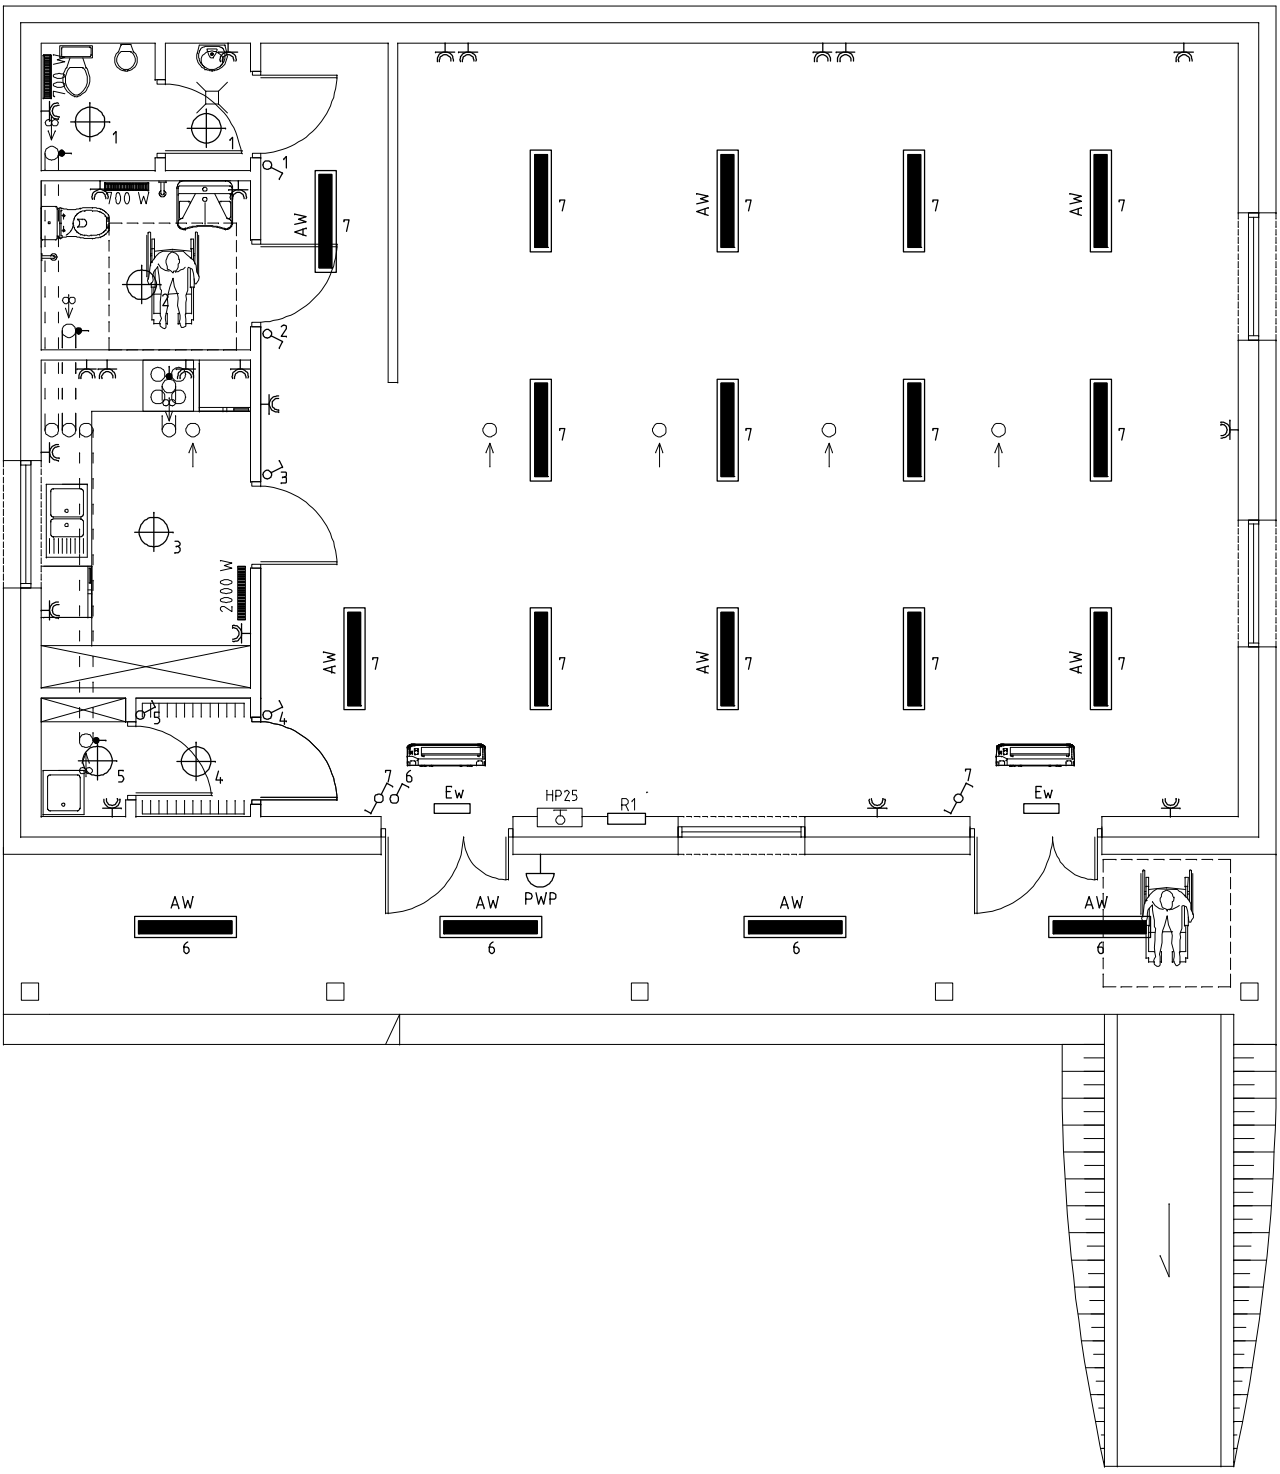

SCHEMAT INSTALACYJNY

PRACOWNIA PROJEKTOWA:	AUTORZY PROJEKTU:
Hajost Janusz - Przedsiębiorstwo Projektowo-Handlowo-Usługowe "JPH" UL. SPORTOWA 20, 89-210 ŁABISZYN tel: 501 067 307, email: biuro@jph.pl	PROJEKTANT / NR UPR. / PODPIS
PROJEKT TECHNICZNY	BRANŻA: ELEKTRYCZNA
NAZWA INWESTYCJI: BUDOWA ŚWIETLICY WIEJSKIEJ	PROJEKTANT: mgr inż. Janusz Hajost — GP-KZ-7342/209/94 w specjalności konstrukcyjno-budowlanej
INWESTOR: GMINA ŁABISZYN, UL. PLAC 1000 LECIA 1, 89-210 ŁABISZYN	OBIEKT: ŚWIETLICA WIEJSKA
ADRES INWESTYCJI: JEDNOSTKA EWIDENCYJNA: ŁABISZYN, OBRĘB EWIDENCYJNY: OSTATKOWO, NR DZIAŁKI: 223/7	RYSUNEK: RZUT DACHU
	SKALA: 1:100 — NUMER RYSUNKU: E1 — DATA: 04.02.2025