


VZOROVÝ PRIEČNY REZ ULOŽENIA POTRUBIA

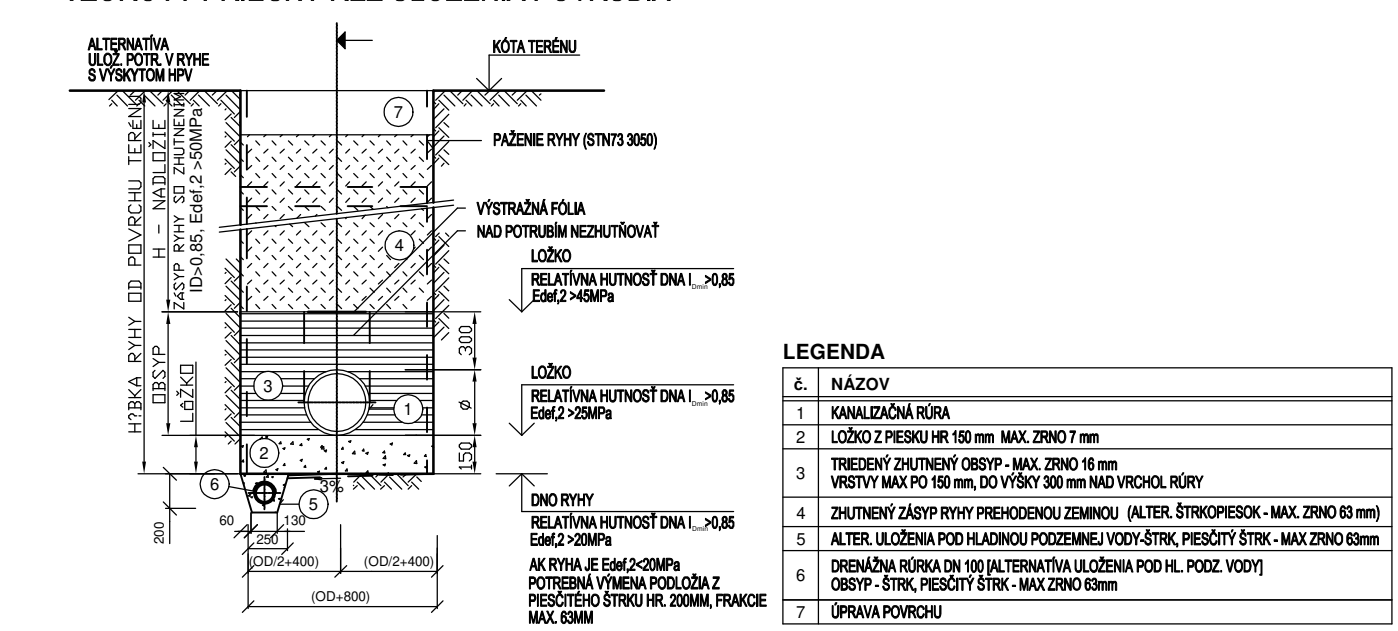

LEGENDA ZTI

- VODOVOD V ZÁKLADOCH
- DAŽĎOVÁ KANALIZÁCIA V ZÁKLADOCH

AŠ NAVRHOVANÁ ARMATÚRNA ŠACHTA

NAP NAVRHOVANÁ NAPÁJAČKA

LSS LAPAČ STREŠNÝCH SPLAVENÍN

D08 NAVRHOVANÁ STÚPAČKA DAŽĎOVEJ KANALIZÁCIE
Ø110-VONKAJŠÍ PRIEMER POTRUBIA

d01 Ø110 OZNAČENIE VÝVODU DAŽĎOVEJ KANALIZÁCIE
Ø110-VONKAJŠÍ PRIEMER POTRUBIA

SMER TOKU „Z DOLA HORE,,

SMER TOKU „HORE,,

±0,000 = +0,350 m NAD ÚROVŇOU JESTVUJÚCEJ PODLAHY 1.N.P.

Zod. Projekt.	Vypracoval	Kreslil	Ing. Jozef Kontiš
Ing. Jozef Kontiš	Ing. Jozef Kontiš		Projekcia technických zariadení budov e-mail: jozef.kontis@gmail.com tel: 0944 192 826
Okres : Púchov	OÚ : Dohňany	Kat. územie : Dohňany	Formát 840x297
Investor : PD Mestečko, Hospodársky dvor Dohňany, Mestečko 1, 020 52 Mestečko			Dátum 03/2023
Názov a miesto stavby : Telatník - stavebné úpravy Dohňany, parc. č. 1237/7, 1237/1			Číslo zákazky
			Účel : stavebné povolenie
			Paré :
Pôdorys základov ZDRAVOTECHNIKA			Mierka : 1:100
			Vykres č. : 02