


PÔDORYS

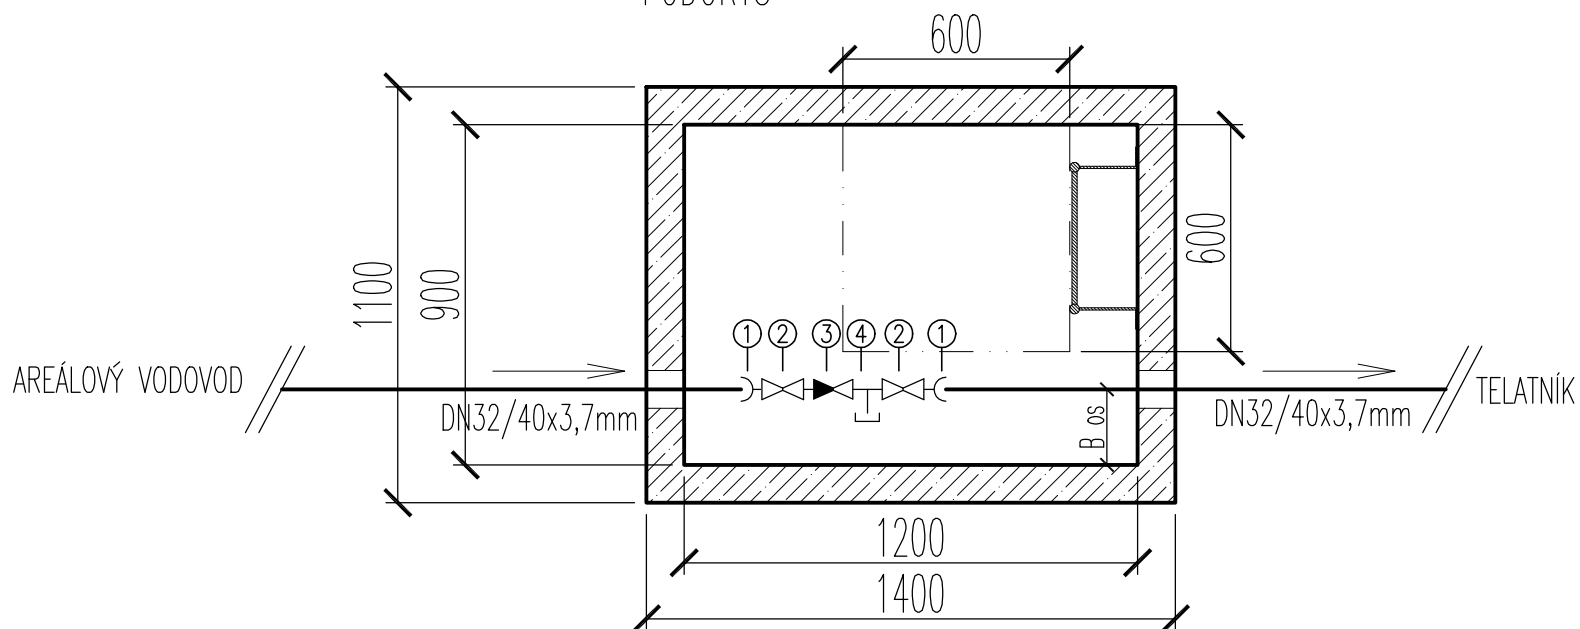

VÝKAZ ARMATÚR

Číslo prvku	Názov prvku
1	Prechodka HDPE/ocel-vonkajší závit R5/4"/DN32
2	Uzatvárací ventil, vnútorný závit R5/4"/DN32
3	Spätný ventil, vnútorný závit R5/4"/DN32
4	Vypúšťací ventil, vonkajší závit R1/2"

LEGENDA

A	BETÓNOVÁ NÁDRŽ
B	STROPNÁ DOSKA
C	VSTUPNÝ KOMÍNIK
D	POKLOP 600x600
E	OCELOVÝ REBRIK

POZNÁMKA

ZAŤAŽENIE POKLOPU 15kN - 400kN
HMOTNOSŤ NAJŤAŽŠIEHO KUSA 2,25t
HMOTNOSŤ STROP. DOSKY 0,36 t
H= CELKOVÁ HLBKA OSADENIA
h=PODLA HLBKY OSADENIA

±0,000 = +0,350 m NAD ÚROVŇOU JESTVUJÚCEJ PODLAHY 1.N.P.

Zod. Projekt.	Vypracoval	Kreslil	Ing. Jozef Kontiš Projekcia technických zariadení budov e-mail: jozef.kontis@gmail.com tel: 0944 192 826	
Ing. Jozef Kontiš	Ing. Jozef Kontiš			
Okres : Púchov	OÚ : Dohňany	Kat. územie : Dohňany	Formát	420x297
Investor : PD Mestečko, Hospodársky dvor Dohňany, Mestečko 1, 020 52 Mestečko			Dátum	03/2023
Názov a miesto stavby :			Číslo zákazky	
Telatník - stavebné úpravy Dohňany, parc. č. 1237/7, 1237/1			Účel :	Paré :
			stavebné povolenie	
Armatúrna šachta ZDRAVOTECHNIKA			Mierka :	Výkres č. :
			1:20	04