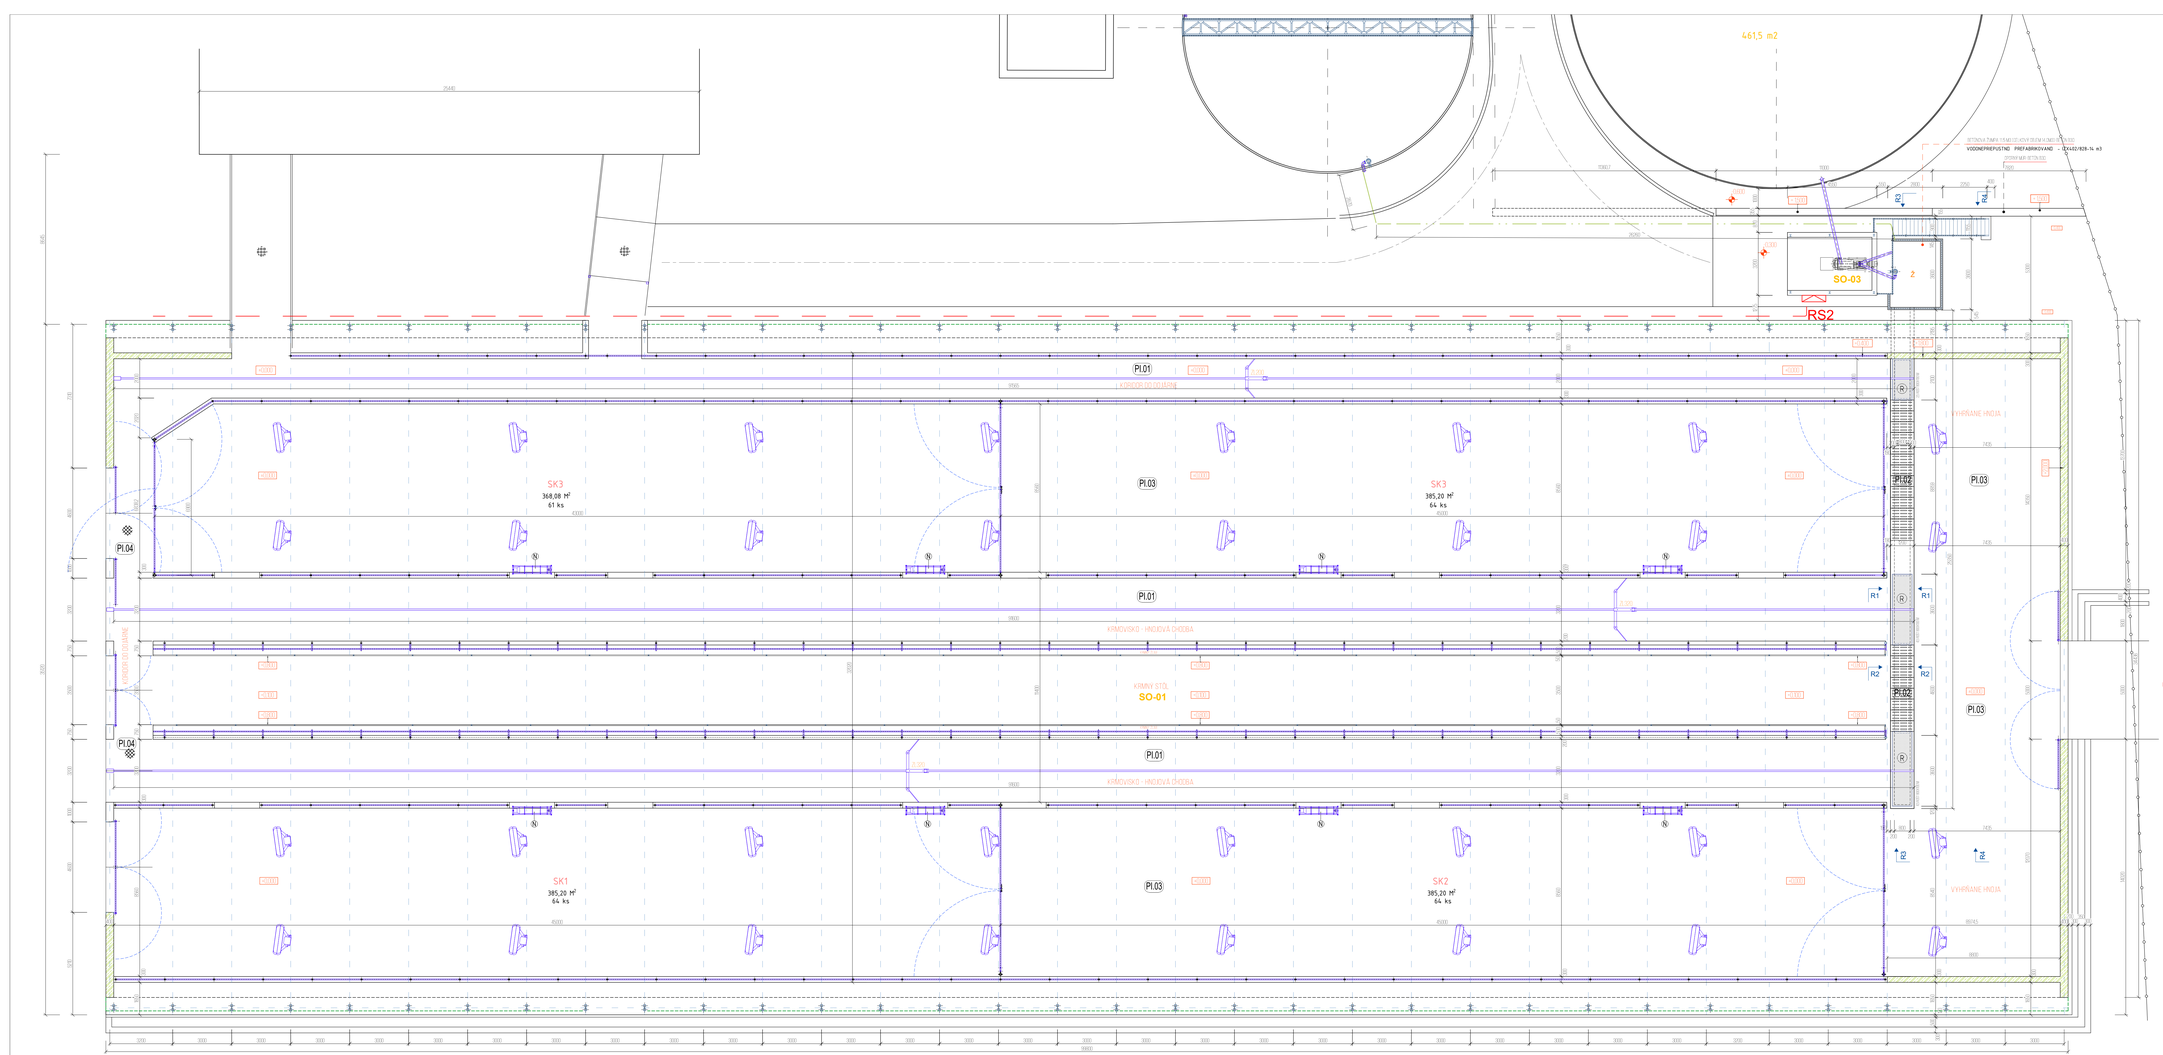

SO-01 PRODUKČNÁ MAŠŤAĽ

OZN.	POPIS	KS	DJ
SK1	SKUPINA 1 SKUPINOVÉ KOTEROVÉ LISTA INÉ S HLADKOU PODSTELKOU	64	83,0
SK2	SKUPINA 2 SKUPINOVÉ KOTEROVÉ LISTA INÉ S HLADKOU PODSTELKOU	64	83,0
SK3	SKUPINA 3 SKUPINOVÉ KOTEROVÉ LISTA INÉ S HLADKOU PODSTELKOU	62	80
SK4	SKUPINA 4 SKUPINOVÉ KOTEROVÉ LISTA INÉ S HLADKOU PODSTELKOU	64	83,0
		252	329,0

LEGENDA MATERIÁLOV:

- BETÓN OBVODOVÝCH STIEN C 20/25 XC2,XF1, HR.300 - 400MM + VÝSTUŽ
- PREFABRIKOVANÉ DIELCE - PREFABRIKÁTY
- BETÓN C 25/30 XC2,XF1 STENY KANÁLA , VÝZTUŽ B500B
- PODLOŽIE PODLÁH Z ŠTRKOPIESKU, HUTNENÝ (60MPa) FR.0-32
- ZEMINA NASYPANÁ - HUTNENÁ NA 60 Mpa
- RASTLÝ TERÉN N

LEGENDA:

- (L) ZHŔŇACIA LOPATA INDEXOVÁ
- (K) KYVADLOVÝ ZHŔŇACÍ HNOJOVÝ, DĽŽKA 25,20 M
- (N) TEMPEROVANÁ HLADKÁ NAPÁJACIA DĽŽKA 12M
- (R) RÚŠŤ ZVÄRANÝ POZINKOVANÝ, ZNÁŠANIE 61
- BETÓNOVÁ PODLAHA PROTISMYKOVÁ RYHOVANÁ.
- PODLAHY Z DLAŽOBNÝCH PRVKOV.
- V VYVODITEĽNÉ VODY Z HNOJOV.

(K) RÚŠŤ ZVD RANÝ - TYP SP, VEĽKOSŤ OKA 34,3 X 38,1 NOSNÁ K PO SKA 70/5 MM
- D - VZDIALENOSŤ PRIEBEŽNÁ KMITOČTOVÝ VÝSTUPOVÁ ENABLE ASTMY (11)
- P - A/8 NAPR. 15/195 OKOLESOVÝ TLAČ
  - A - HODNOTA MAXIMÁLNEHO TLAKU NA NÁJAZD - ZAŤAŽENIE KOLESA (11)
  - B - HODNOTA NÁSOBENIA DYNAMICKÝCH SÚČINITEĽOV (BRZDENIE (11)
- A - ZAŤAŽENÁ PLOCHA OD TLAČKY PRE ĽM X ML
- R - SMER POHYBU VOZIDLA V SMERE NOSNÝCH PÁSOV ROŠTA
- RL - SMER POHYBU VOZIDLA KOLMO NA SMER NOSNÝCH PÁSOV ROŠTA

ZHŔŇOVACIE LOPATY:

- VIDIACA LIŠTA LOPATY - 750X2045 MM
- ZHŔŇOVACIE LOPATY 5-2000 MM - 1KS A S. 2000MM - 2KS
- JEDNOSTRANNÝ ZÁBER
- NAPÄTIE 200-2140 AL. 420 TRIEĽ AŽOVÉ
- KÝVETE IPE 5-8
- EL. PRÍPOJENIE, JEDNOFÁZ 16A, TRIEĽ AŽ 5 KOLÍK, 16A, 3LNE
- RUNE ISAL VYVÁŽOVANÁ DOSKA

- VENTILÁTORY ZAVESENÉ 2700 MM OD PODLAHY
- PRIEMER VRTULE 1219 MM
- NAPÄTIE 400/50 V/HZ
- RÝCHLOSŤ MOTORA 592 RPM
- VÝTLAK VZDUCHU 48600 M3/H
- HMOTNOSŤ 46 KG
- ROZMER 1850X1250X1180 CM
- KAPACITA MOTORA 1000 W
- STUPEŇ ENERGETICKEJ ÚČINNOSTI A/A+

Ing. František Chlebčík
autorizovaný projektant
0047 AA

PAREC

DŇŽ PROJEKTU
stavebná časť

MIERKA PROJEKTU
1:0,000=+783,00 MNM

ZODPOVEDNÝ PROJEKTANT	VYPRACOVAL	KRESLIL
Ing.arch. Fero Ondrejka	František Ondrejka	František Ondrejka

INVESTOR: Vikartovská agrárna spol. a.s, Hlavná 1002/647,Vikartovce

ARCHITEKTÚRA	STAVEBNÁ ČASŤ	ELEKTRO	VYKUROVANIE, VZDUCHOTECHNIKA
ARCHITEKTÚRA			

NÁZOV STAVBY:
MODERNIZÁCIA ŽIVOČÍŠNEJ VÝROBY NA FARME VIKARTOVCE

NÁZOV OBJEKTU:
SO - 01 MAŠŤAĽ 252 DOJNÍC

NÁZOV VÝKRESU:
PÔDORYS

STARCH s.r.o.
Hlavná 1002/647
059 01 Spišská Belá
IČO: 44940178
IČ DPH: SK2022705955

FORMÁT	1000/594
DÁTUM	04/2022
STUPEŇ PD	PPP
ČÍSLO	1
KRESLIAR	MM

MIERKA: M 1:100
ČÍSLO PD: A 02

SKLADBA PODLAHOVÝCH KONŠTRUKCIÍ:

PI.01
1. BETÓN VYSTUŽENÝ OCELOVÝM VLÁKNAMI (DRÁMIX) C25/30 TRIEDENÍ HR. 200 MM S PREDPOKLADOM BETÓROVÉ TE. CL-170 P. 20% Z ZVYŠKOVÉHO MNOŽSTVA CEMENTU MIN. CEMENTU VÝSTUŽ PRELOŽIŤ A POZVÁRAŤ) HLADKÝM STROJNE
2. NÁSYP Z KAMENIVA FR. 16 - 32 MM, HUTNENÝ NA I.- 0,867 - HR. 300 MM
3. SEPARAČNÁ VRSTVA - GEOTEXTÍLIA 500 G/M2
4. PODLOŽIE, RASTLÝ TERÉN HUTNENÝ NA 60 MPA

PI.02
ZELEZOBETÓNOVÁ DOSKA HR. 200 MM BETÓN C25/30 XC2 XF1 S VLÁKNOVÝM OBSAHOM 40 KG/M3 S PREDPOKLADOM BETÓROVÉ TE. CL-170 P. 20% Z ZVYŠKOVÉHO MNOŽSTVA CEMENTU MIN. CEMENTU VÝSTUŽ PRELOŽIŤ A POZVÁRAŤ. BETÓN HLADENÝ RUČNE. ODOLOVÝM HLADIDLOM
1. NÁSYP Z KAMENIVA FR. 16 - 32 MM, HUTNENÝ NA I.- 0,867 - HR. 250 - 300 MM
2. SEPARAČNÁ VRSTVA - GEOTEXTÍLIA 500 G/M2
3. PODLOŽIE, RASTLÝ TERÉN HUTNENÝ NA 60 MPA

PI.03
1. PÔVODNÝ BETÓN C25/25 FR. 0 VLOŽENÝ DO SIETOVINY KARI 150X150X8 MM HR. 180 MM. BETÓN PRAVENÝ VIBRAČNOU LATOU
2. NÁSYP Z KAMENIVA FR. 16 - 32 MM, HUTNENÝ NA I.- 0,867 - HR. 250 AŽ 450 MM
3. SEPARAČNÁ VRSTVA GEOTEXTÍLIA 500 G/M2
4. PODLOŽIE, RASTLÝ TERÉN HUTNENÝ NA 60 MPA

PI.04
1. PÔVODNÝ POVRCH PÔVODNÝ BETÓN C25/25 FR. 0 S VLOŽENÝ DO SIETOVINY KARI 150X150X8 MM HR. 180 MM. BETÓN PRAVENÝ VIBRAČNOU LATOU
2. NÁSYP Z KAMENIVA FR. 16 - 32 MM, HUTNENÝ NA I.- 0,867 - HR. 250 AŽ 450 MM
3. SEPARAČNÁ VRSTVA GEOTEXTÍLIA 500 G/M2
4. PODLOŽIE, RASTLÝ TERÉN HUTNENÝ NA 60 MPA