DRUH POZEMKU
UZEMNÁ EVIDENČNÁ JEDNOTKA
OKRES:
KRAJ:

PLOT OP1

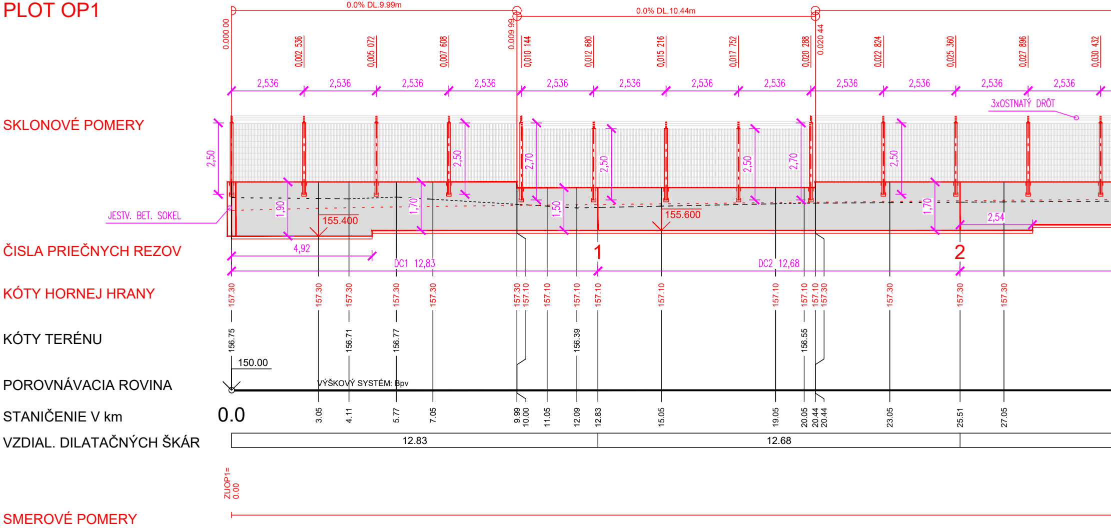
SKLONOVÉ POMERY
ČISLA PRIEČNYCH REZOV
KÓTY HORNEJ HRANY
KÓTY TERÉNU
POROVNÁVACIA ROVINA
STANIČENIE V km
VZDIAL. DILATAČNÝCH ŠKÁR
SMEROVÉ POMERY
0.0% DL.9.99m
0.0% DL.10.44m
0.000 00
0,002 536
0,005 072
0,007 608
0.009 99
0,010 144
0,012 680
0,015 216
0,017 752
0,020 288
0.020 44
0,022 824
0,025 360
0,027 896
0,030 432
2,536
3xOSTNATÝ DRÔT
2,50
2,70
1,90
1,70
1,50
2,54
JESTV. BET. SOKEL
155.400
155.600
4,92
DC1 12,83
DC2 12,68
1
2
157.30
157.10
156.75
156.71
156.77
156.39
156.55
150.00
VÝŠKOVÝ SYSTÉM: Bpv
0.0
3.05
4.11
5.77
7.05
9.99
10.00
11.05
12.09
12.83
15.05
19.05
20.05
20.44
23.05
25.51
27.05
12.83
12.68
ZUOP1=
0.00

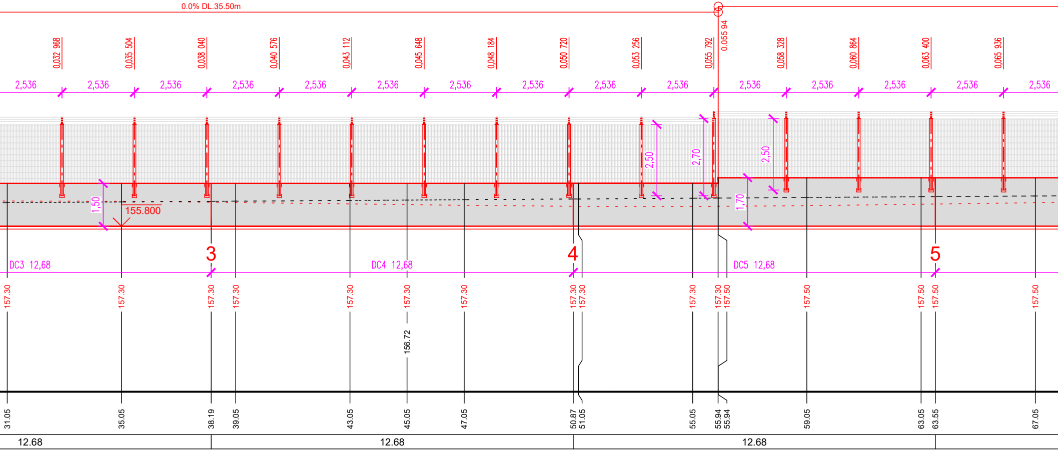
0.0% DL.35.50m
0.055 94
0,032 968
0,035 504
0,038 040
0,040 576
0,043 112
0,045 648
0,048 184
0,050 720
0,053 256
0,055 792
0,058 328
0,060 864
0,063 400
0,065 936
2,536
2,536
2,536
2,536
2,536
2,536
2,536
2,536
2,536
2,536
2,536
2,536
2,536
2,536
2,536
2,50
2,70
2,50
1,50
155.800
1,70
3
4
5
DC3 12,68
DC4 12,68
DC5 12,68
157.30
157.30
157.30
157.30
157.30
157.30
157.30
157.30
157.30
157.30
157.30
157.50
157.50
157.50
157.50
157.50
156.72
31.05
35.05
38.19
39.05
43.05
45.05
47.05
50.87
51.05
55.05
55.94
55.94
59.05
63.05
63.55
67.05
12.68
12.68
12.68

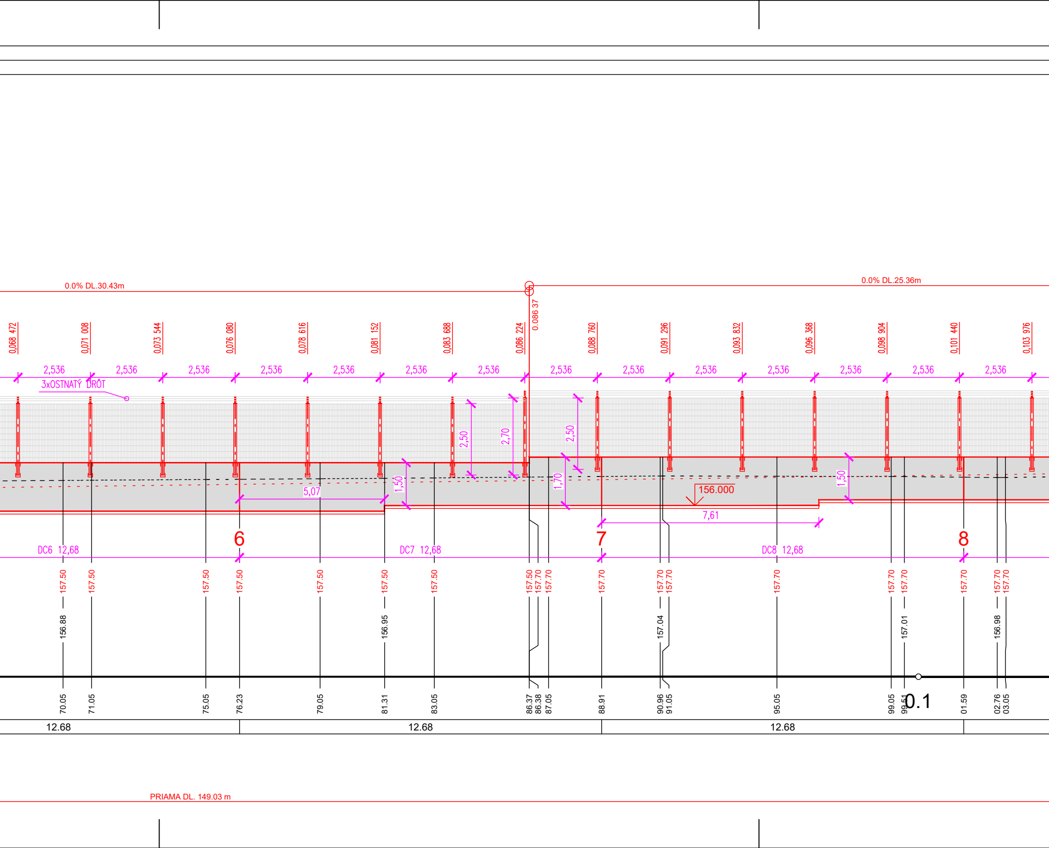
0.0% DL.30.43m
0.0% DL.25.36m
0.086 37
0,068 472
0,071 008
0,073 544
0,076 080
0,078 616
0,081 152
0,083 688
0,086 224
0,088 760
0,091 296
0,093 832
0,096 368
0,098 904
0,101 440
0,103 976
2,536
2,536
2,536
2,536
2,536
2,536
2,536
2,536
2,536
2,536
2,536
2,536
2,536
2,536
3xOSTNATÝ DRÔT
2,50
2,70
2,50
1,50
1,70
1,50
5,07
156.000
7,61
6
7
8
DC6 12,68
DC7 12,68
DC8 12,68
157.50
157.50
157.50
157.50
157.50
157.50
157.50
157.50
157.70
157.70
157.70
157.70
157.70
157.70
157.70
157.70
157.70
157.70
157.70
156.88
156.95
157.04
157.01
156.98
70.05
71.05
75.05
76.23
79.05
81.31
83.05
86.37
86.38
87.05
88.91
90.96
91.05
95.05
99.05
99.51
0.1
01.59
02.76
03.05
12.68
12.68
12.68
PRIAMA DL. 149.03 m

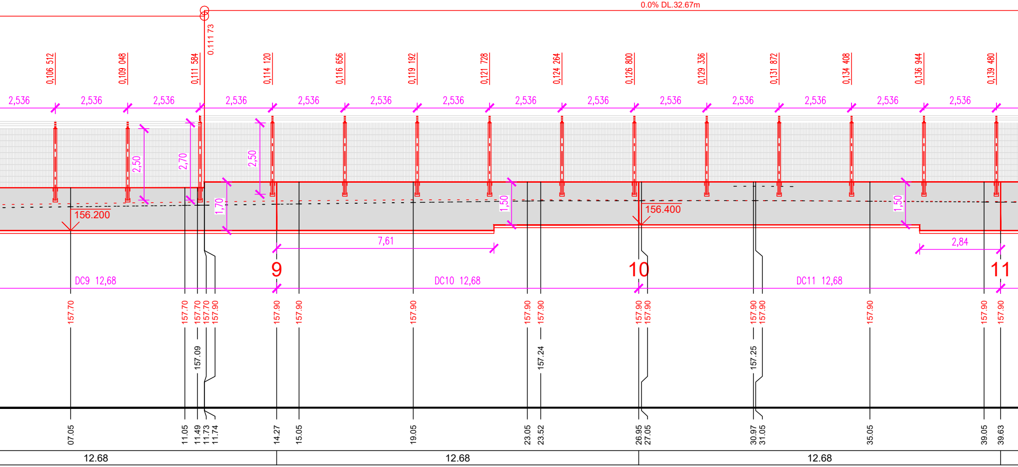
0.0% DL.32.67m
0.111 73
0,106 512
0,109 048
0,111 584
0,114 120
0,116 656
0,119 192
0,121 728
0,124 264
0,126 800
0,129 336
0,131 872
0,134 408
0,136 944
0,139 480
2,536
2,50
2,70
2,50
1,70
1,50
1,50
156.200
156.400
7,61
2,84
9
10
11
DC9 12,68
DC10 12,68
DC11 12,68
157.70
157.70
157.70
157.70
157.90
157.90
157.90
157.90
157.90
157.90
157.90
157.90
157.90
157.90
157.90
157.90
157.90
157.09
157.24
157.25
07.05
11.05
11.49
11.73
11.74
14.27
15.05
19.05
23.05
23.52
26.95
27.05
30.97
31.05
35.05
39.05
39.63
12.68
12.68
12.68

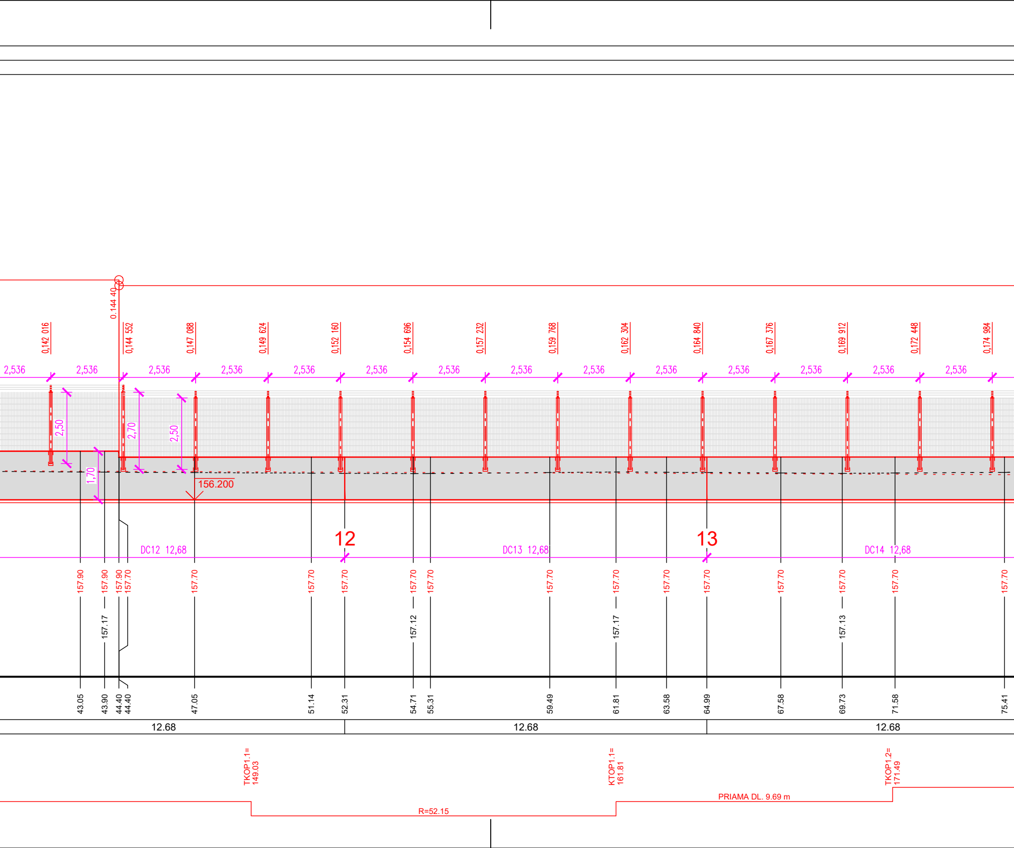
0.144 40
0,142 016
0,144 552
0,147 088
0,149 624
0,152 160
0,154 696
0,157 232
0,159 768
0,162 304
0,164 840
0,167 376
0,169 912
0,172 448
0,174 984
2,536
2,50
2,70
2,50
1,70
156.200
12
13
DC12 12,68
DC13 12,68
DC14 12,68
157.90
157.90
157.90
157.70
157.70
157.70
157.70
157.70
157.70
157.70
157.70
157.70
157.70
157.70
157.70
157.70
157.70
157.17
157.12
157.17
157.13
43.05
43.90
44.40
44.40
47.05
51.14
52.31
54.71
55.31
59.49
61.81
63.58
64.99
67.58
69.73
71.58
75.41
12.68
12.68
12.68
TKOP1.1= 149.03
KTOP1.1= 161.81
TKOP1.2= 171.49
R=52.15
PRIAMA DL. 9.69 m

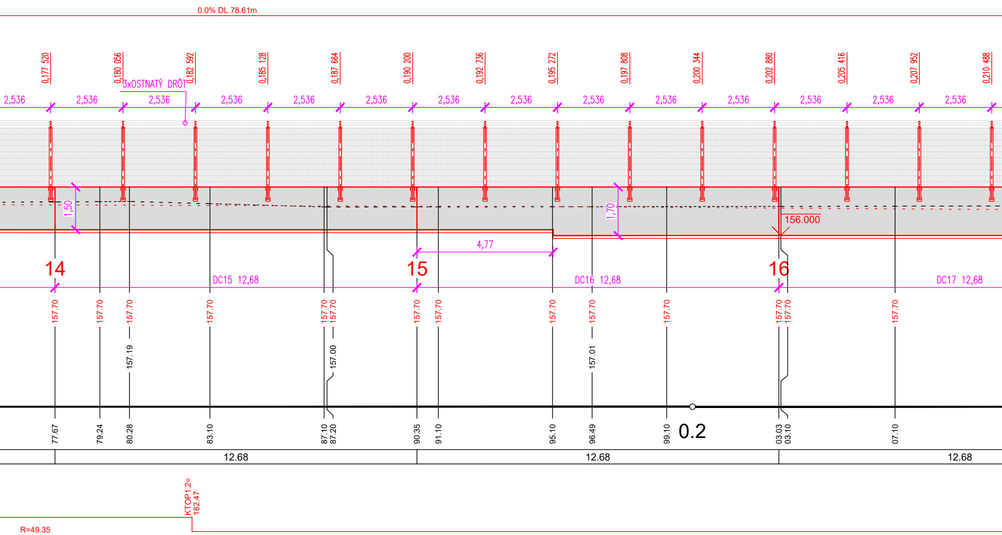
0.0% DL.78.61m
0,177 520
0,180 056
0,182 592
0,185 128
0,187 664
0,190 200
0,192 736
0,195 272
0,197 808
0,200 344
0,202 880
0,205 416
0,207 952
0,210 488
3xOSTNATÝ DRÔT
2,536
1,50
1,70
156.000
4,77
14
15
16
DC15 12,68
DC16 12,68
DC17 12,68
157.70
157.19
157.00
157.01
77.67
79.24
80.28
83.10
87.10
87.20
90.35
91.10
95.10
96.49
99.10
0.2
03.03
03.10
07.10
12.68
KTOP1.2=
182.47
R=49.35

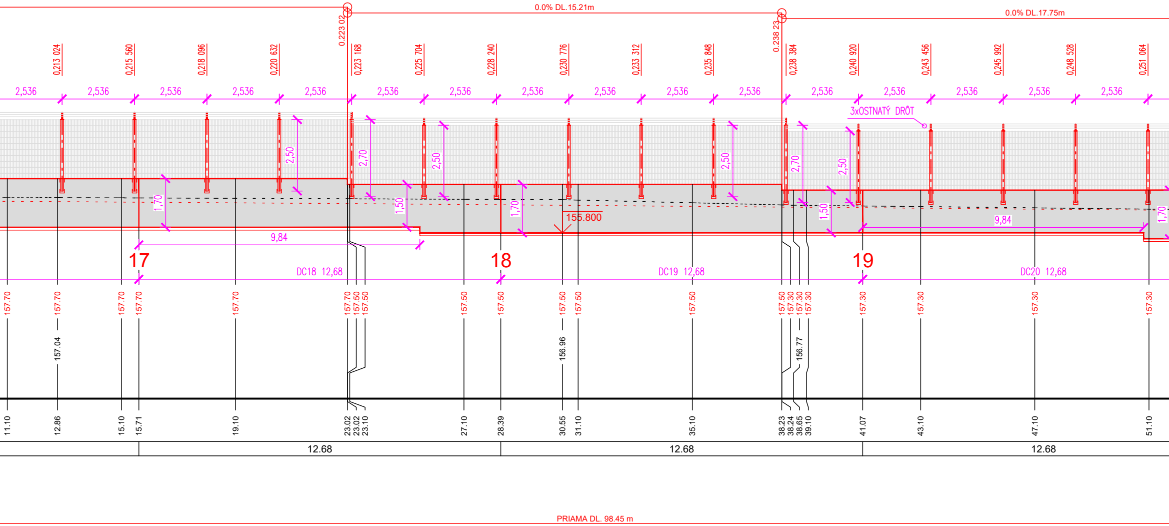
0.0% DL.15.21m
0.0% DL.17.75m
0.223 02
0.238 23
0,213 024
0,215 560
0,218 096
0,220 632
0,223 168
0,225 704
0,228 240
0,230 776
0,233 312
0,235 848
0,238 384
0,240 920
0,243 456
0,245 992
0,248 528
0,251 064
2,536
3xOSTNATÝ DRÔT
2,50
2,70
1,70
1,50
9,84
155.800
17
18
19
DC18 12,68
DC19 12,68
DC20 12,68
157.70
157.50
157.30
157.04
156.96
156.77
11.10
12.86
15.10
15.71
19.10
23.02
23.02
23.10
27.10
28.39
30.55
31.10
35.10
38.23
38.24
38.65
39.10
41.07
43.10
47.10
51.10
12.68
12.68
12.68
PRIAMA DL. 98.45 m

LEG

BETÓN -

BETONÁ

POZ

-PRED Z
KTORÉ

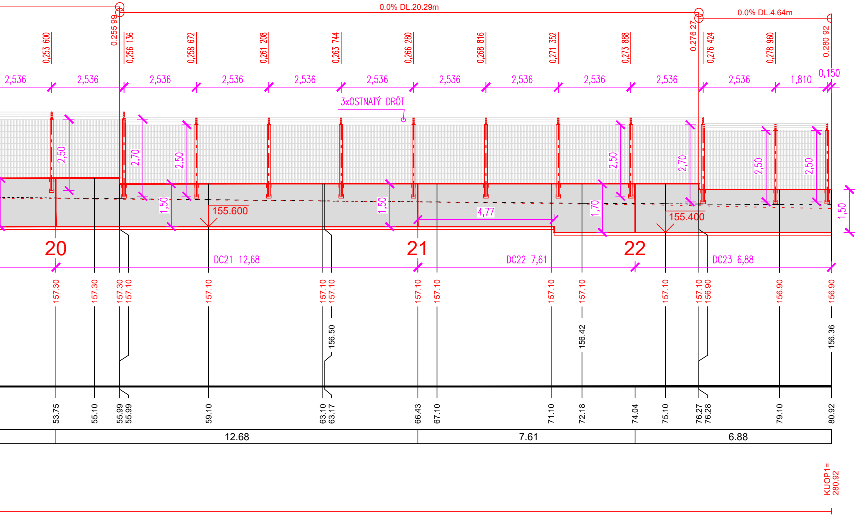
0.0% DL.20.29m
0.0% DL.4.64m
0,253 600
0.255 99
0,256 136
0,258 672
0,261 208
0,263 744
0,266 280
0,268 816
0,271 352
0,273 888
0.276 27
0,276 424
0,278 960
0.280 92
2,536
1,810
0,150
3xOSTNATÝ DRÔT
2,50
2,70
1,50
1,70
4,77
155.600
155.400
20
21
22
DC21 12,68
DC22 7,61
DC23 6,88
157.30
157.10
156.90
156.50
156.42
156.36
53.75
55.10
55.99
59.10
63.10
63.17
66.43
67.10
71.10
72.18
74.04
75.10
76.27
76.28
79.10
80.92
12.68
7.61
6.88
KUOP1=
280.92

ENDA MATERIÁLOV

C30/37 XC4, XD2, XF2 (SK), Cl 0,4 - Dmax16, S3 + PP vlákna 0.9kg/m3
POVRCHOVÁ ÚPRAVA - POHĽADOVÝ BETÓN, HRANY-VLOŽENÍM LIŠTY 15/15mm
RSKA VÝSTUŽ B500B

N.:

AČATÍM PRÁC JE NUTNÉ PREVERIŤ MOŽNÉ POLOHY INŽINIERSKYCH SIETÍ,
BY MOHLI BYŤ VÝKOPMI POŠKODENÉ!

STAVEBNÍK:

HLAVNÉ MESTO SLOVENSKEJ
REPUBLIKY BRATISLAVA
Primaciálne nám. 1, P.O. Box 192, 814 99 Bratislava 1

Ing. Andrej PRÍTULA, PhD.
6184 * I2

OBJEDNÁVATEĽ:
JTRE a.s.
DVOŘÁKOVO NÁBREŽIE 10, 811 02 BRATISLAVA
ČÍSLO ZÁKAZKY

JTRE

STAVBA
„Úprava cestného telesa miestnej komunikácie
Devínskej cesty pre účely vytvorenia
medzinárodnej Moravsko-Dunajskej cyklotrasy“

PROKOS s.r.o.
Druidská 5/A
851 10 BRATISLAVA
TEL.FAX:421-2-62520005
ondrej.majek@prokos.sk

ČASŤ D1 Úsek „B“	OBJEKT SO 104.2 Oplotenie	STUPEŇ DRS	ČÍSLO ZÁKAZKY
PRÍLOHA	POZDĹŽNY PROFIL - 1.ČASŤ	OKRES BRATISLAVA	
STAVEBNÍK HLAVNÉ MESTO SLOVENSKEJ REPUBLIKY BRATISLAVA; PRIMACIÁLNE NÁM. 1 BRATISLAVA		KATASTRÁLNE ÚZEMIE BRATISLAVA - DEVÍN	
HLAVNÝ INŽ. PROJ. Ing. Ondrej Májek	TECH. KONTROLA Ing. Peter Hrubovčák	SÚRADNICOVÝ SYSTÉM JTSK	
ZODP. PROJ. Ing. Ondrej Májek	DÁTUM 05.2025	VÝŠKOVÝ SYSTÉM Bpv	ČÍSLO PRÍLOHY 3.1
VYPRACOVAL Ing. Andrej Prítula, PhD.	FORMÁT 15xA4	MIERKA 1:100/100	SÚPRAVA