


POSUVNÁ BRÁNA V km 0,300 00
PÔDORYS, M1:50

REZ A-A, M1:50

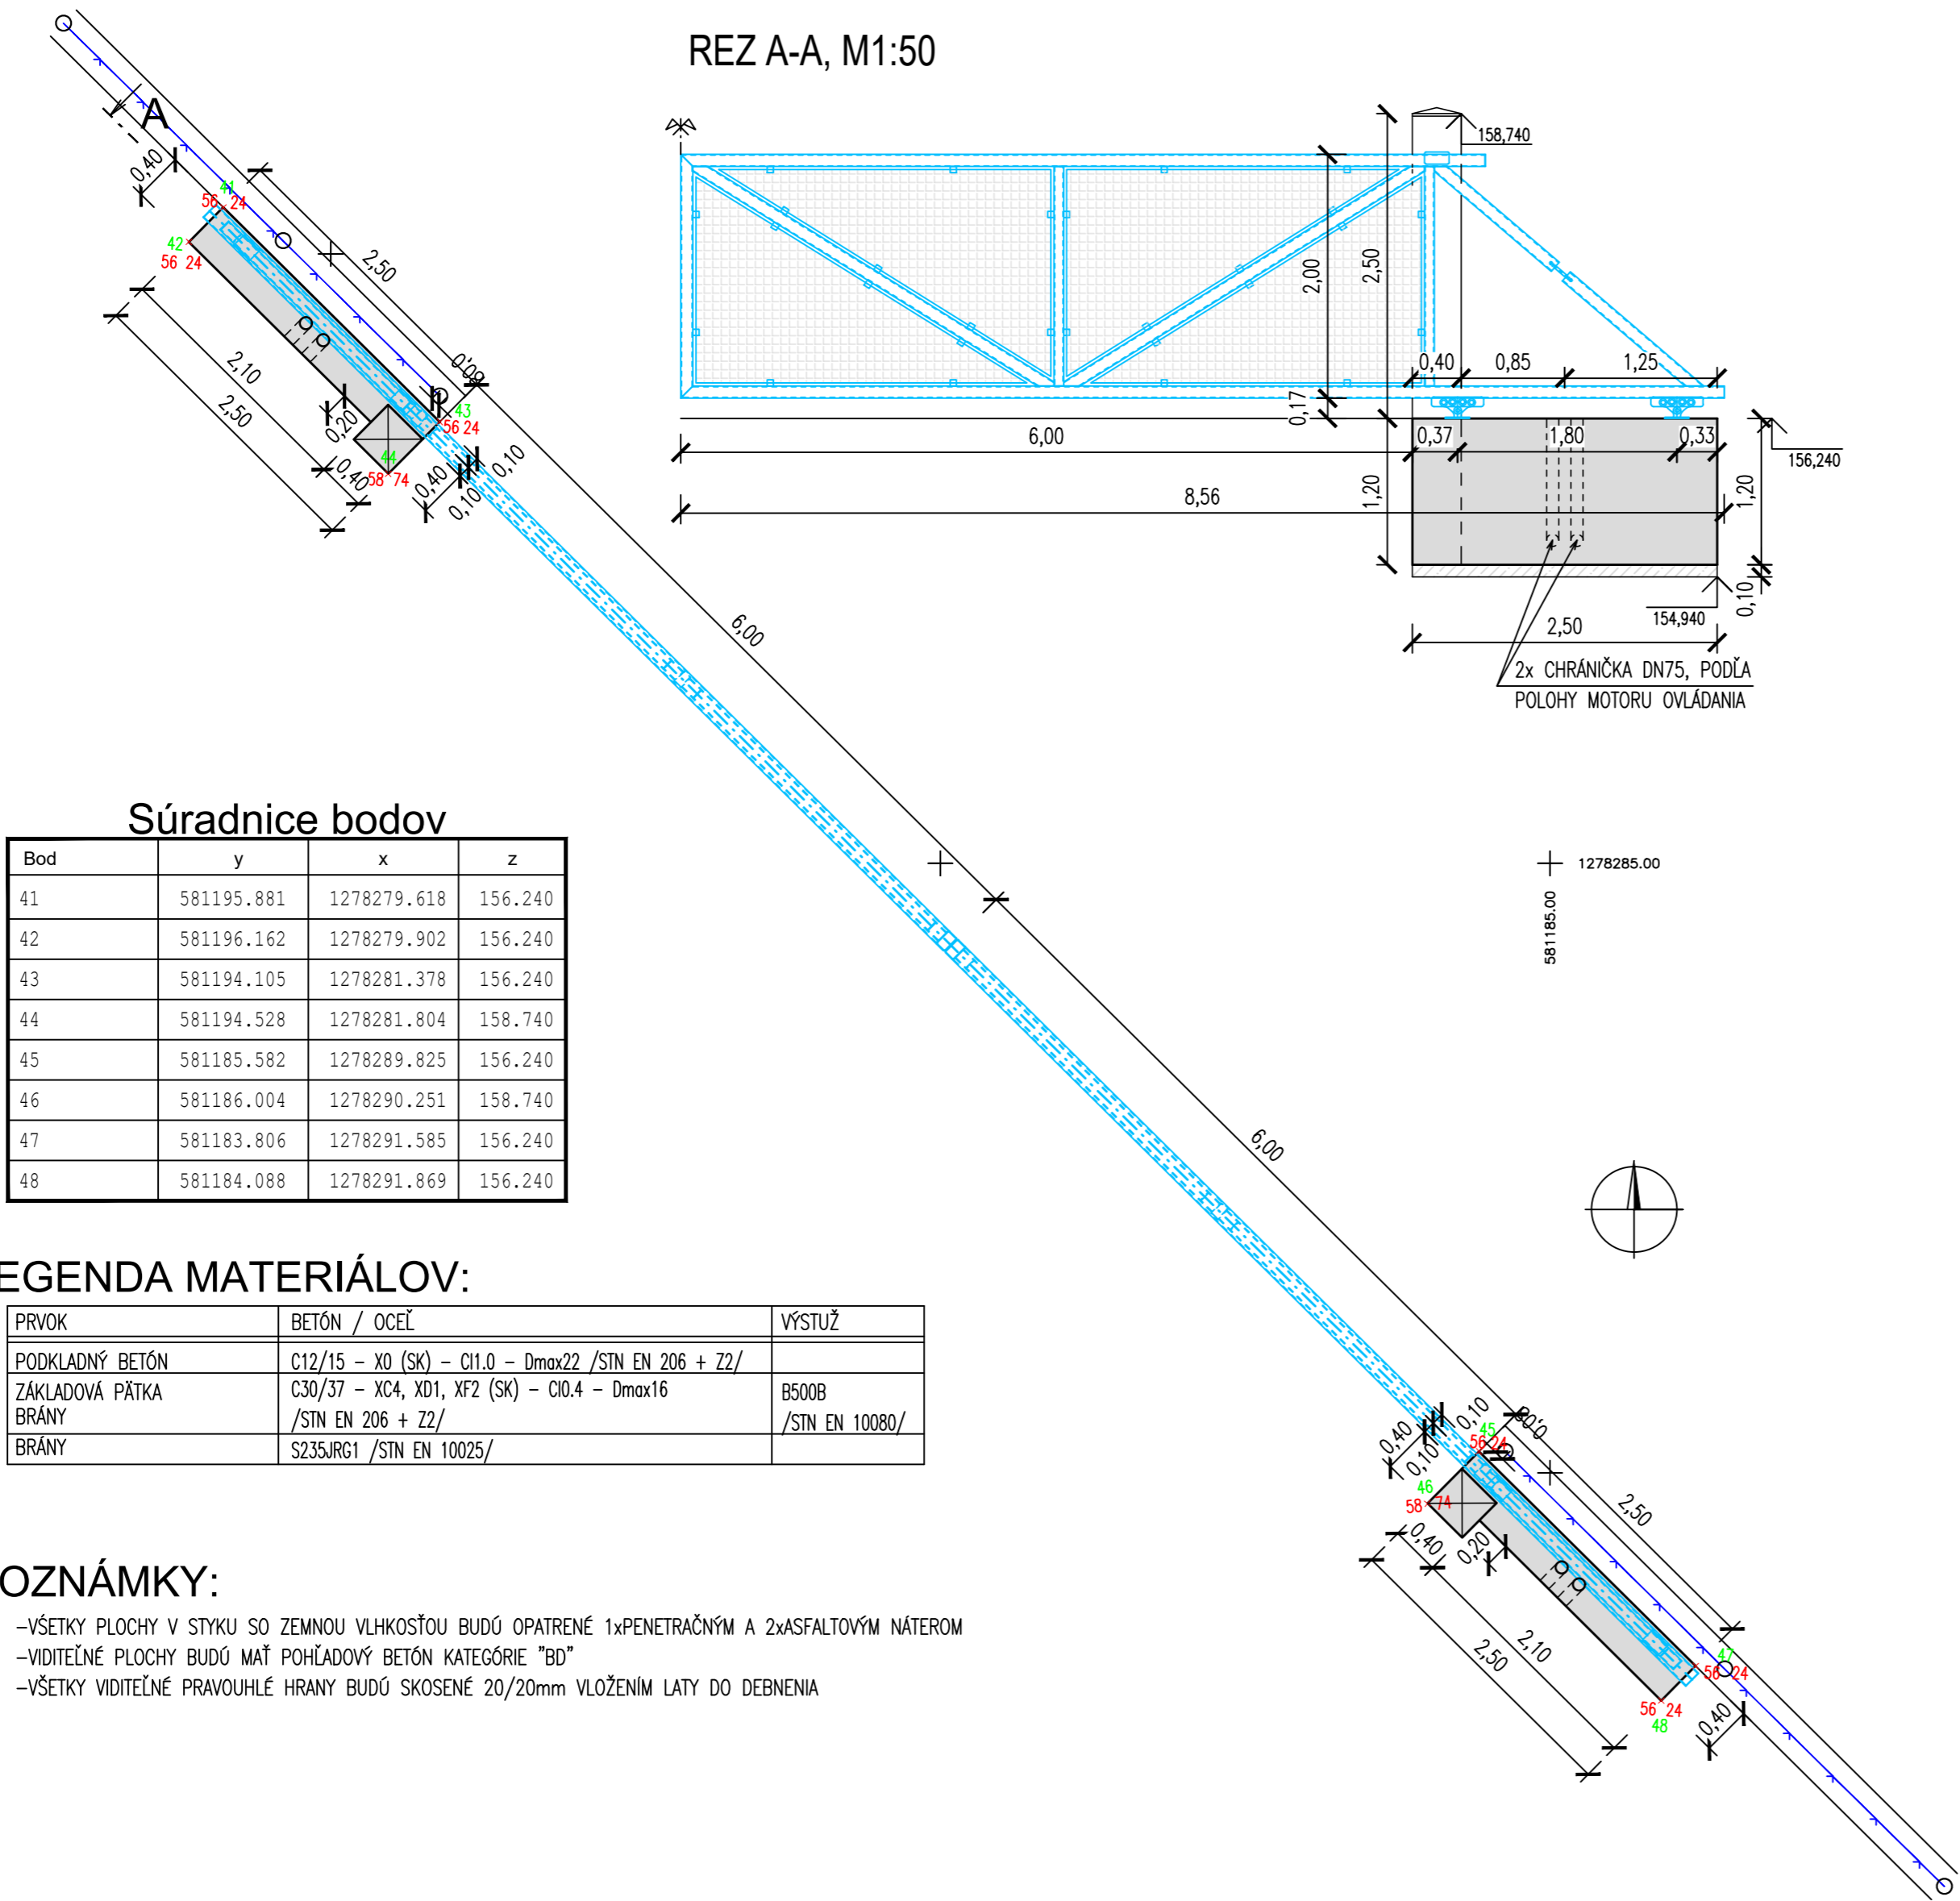

Súradnice bodov			
Bod	y	x	z
41	581195.881	1278279.618	156.240
42	581196.162	1278279.902	156.240
43	581194.105	1278281.378	156.240
44	581194.528	1278281.804	158.740
45	581185.582	1278289.825	156.240
46	581186.004	1278290.251	158.740
47	581183.806	1278291.585	156.240
48	581184.088	1278291.869	156.240


LEGENDA MATERIÁLOV:

PRVOK	BETÓN / OCEĽ	VÝSTUŽ
PODKLADNÝ BETÓN	C12/15 - X0 (SK) - C11.0 - Dmax22 /STN EN 206 + ZZ/	
ZÁKLADOVÁ PÁTKA BRÁNY	C30/37 - XC4, XD1, XF2 (SK) - C10.4 - Dmax16 /STN EN 206 + ZZ/	B500B /STN EN 10080/
BRÁNY	S235JRG1 /STN EN 10025/	

POZNÁMKY:

- VŠETKY PLOCHY V STYKU SO ZEMNOU VHLKOSŤOU BUDÚ OPATRENÉ 1xPENETRAČNÝM A 2xASFALTOVÝM NÁTEROM
- VIDITEĽNÉ PLOCHY BUDÚ MAŤ POHĽADOVÝ BETÓN KATEGÓRIE "BD"
- VŠETKY VIDITEĽNÉ PRAVOUHLE HRANY BUDÚ SKOSENÉ 20/20mm VLOŽENÍM LATY DO DEBNENIA


STAVEBNÍK:



HLAVNÉ MESTO SLOVENSKEJ
REPUBLIKY BRATISLAVA
Primaciálne nám. 1, P.O. Box 192, 814 99 Bratislava 1



OBJEDNÁVATEL:	JTRE a.s. DVOŘÁKOVO NÁBŘEŽÍ 10, 811 02 BRATISLAVA	
ČÍSLO ZÁKAZKY		

STAVBA „Úprava cestného telesa miestnej komunikácie Devínskej cesty pre účely vytvorenia medzinárodnej Moravsko-Dunajskej cyklotrasy“		 PROKOS s.r.o. Družďová 5/A 851 10 BRATISLAVA TEL. FAX: 421-2-62520005 ondrej.majek@prokos.sk	
ČASŤ D1	OBJEKT SO 105.2 Posuvná brána v km 0,300 00	STUPEŇ DRS	ČÍSLO ZÁKAZKY
Úsek „B“		OKRES	
PRÍLOHA VÝKRES TVARU		BRATISLAVA	
STAVEBNÍK HLAVNÉ MESTO SLOVENSKEJ REPUBLIKY BRATISLAVA; PRIMÁCIÁLNE NÁM. 1 BRATISLAVA		KATASTRÁLNE ÚZEMIE	
HLAVNÝ INŽ. PROJ. Ing. Ondrej Májek	TECH. KONTROLA Ing. Peter Hrubovčák	SÚRADNICOVÝ SYSTÉM JTSK	
ZODP. PROJ. Ing. Ondrej Májek	DÁTUM 05.2025	VÝŠKOVÝ SYSTÉM Bpv	
VYPRACOVAL Ing. Andrej Prítula, PhD.	FORMÁT 6xA4	MIERKA 1:50	ČÍSLO PRÍLOHY 3
		SÚPRAVA	