




VZOROVÝ PRIEČNY REZ CYKLOTRASY
CYKLOTRASA Š. 2,75 - 3,0m S MÚRIKOM

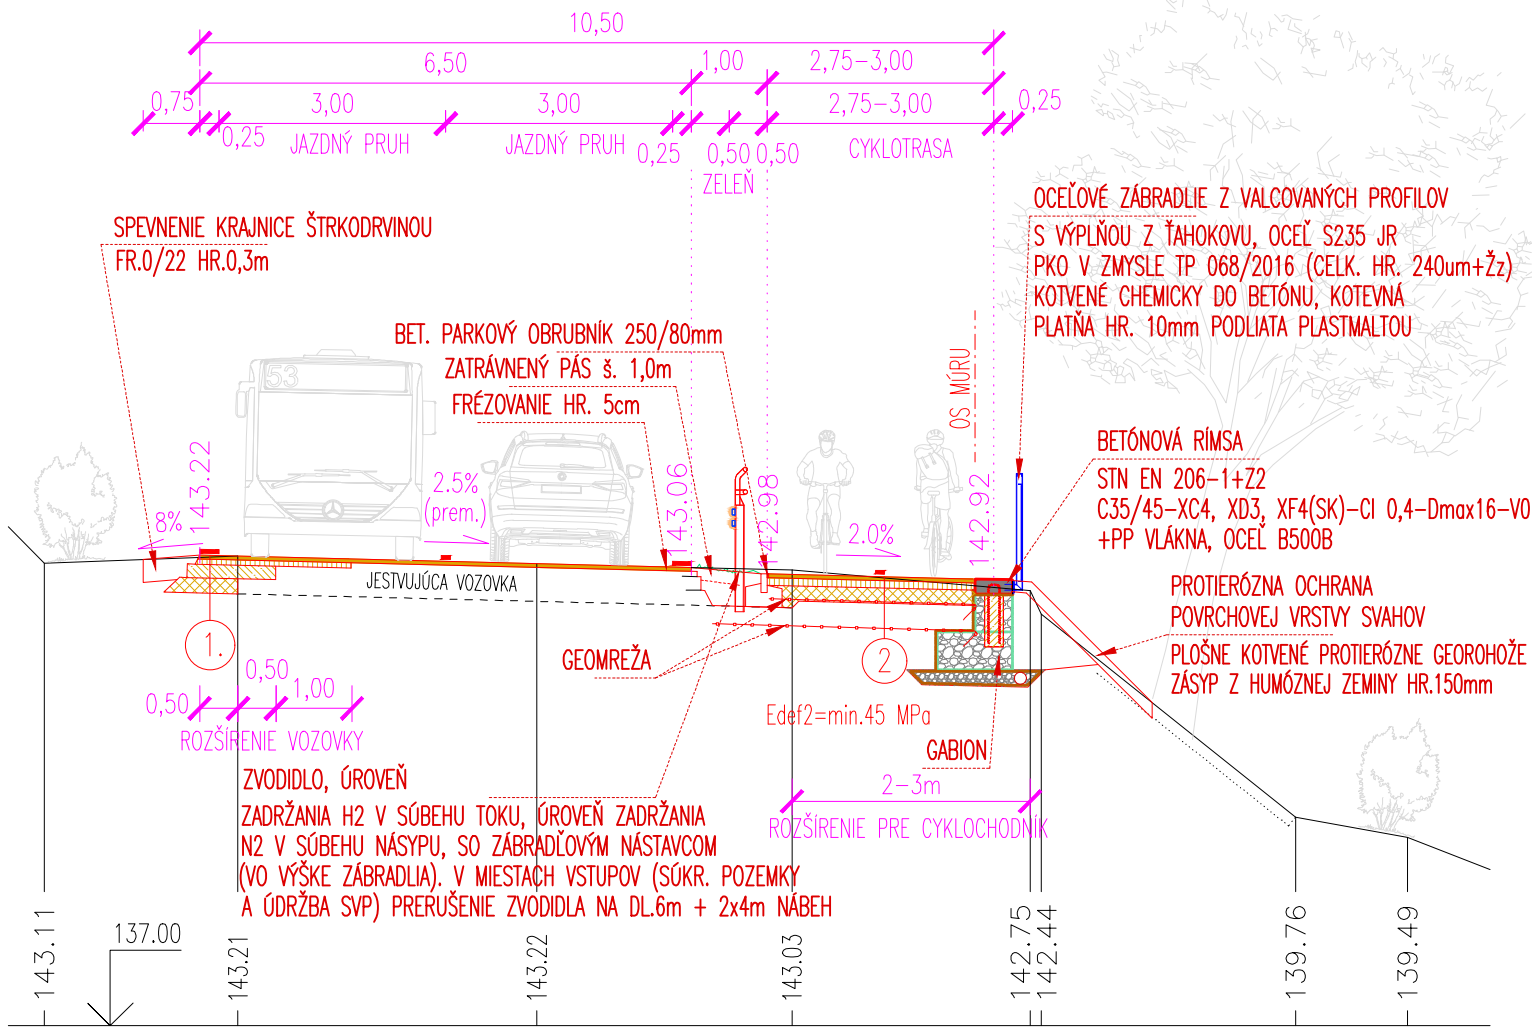

DETAIL GABIONU A ZÁBRADLIA

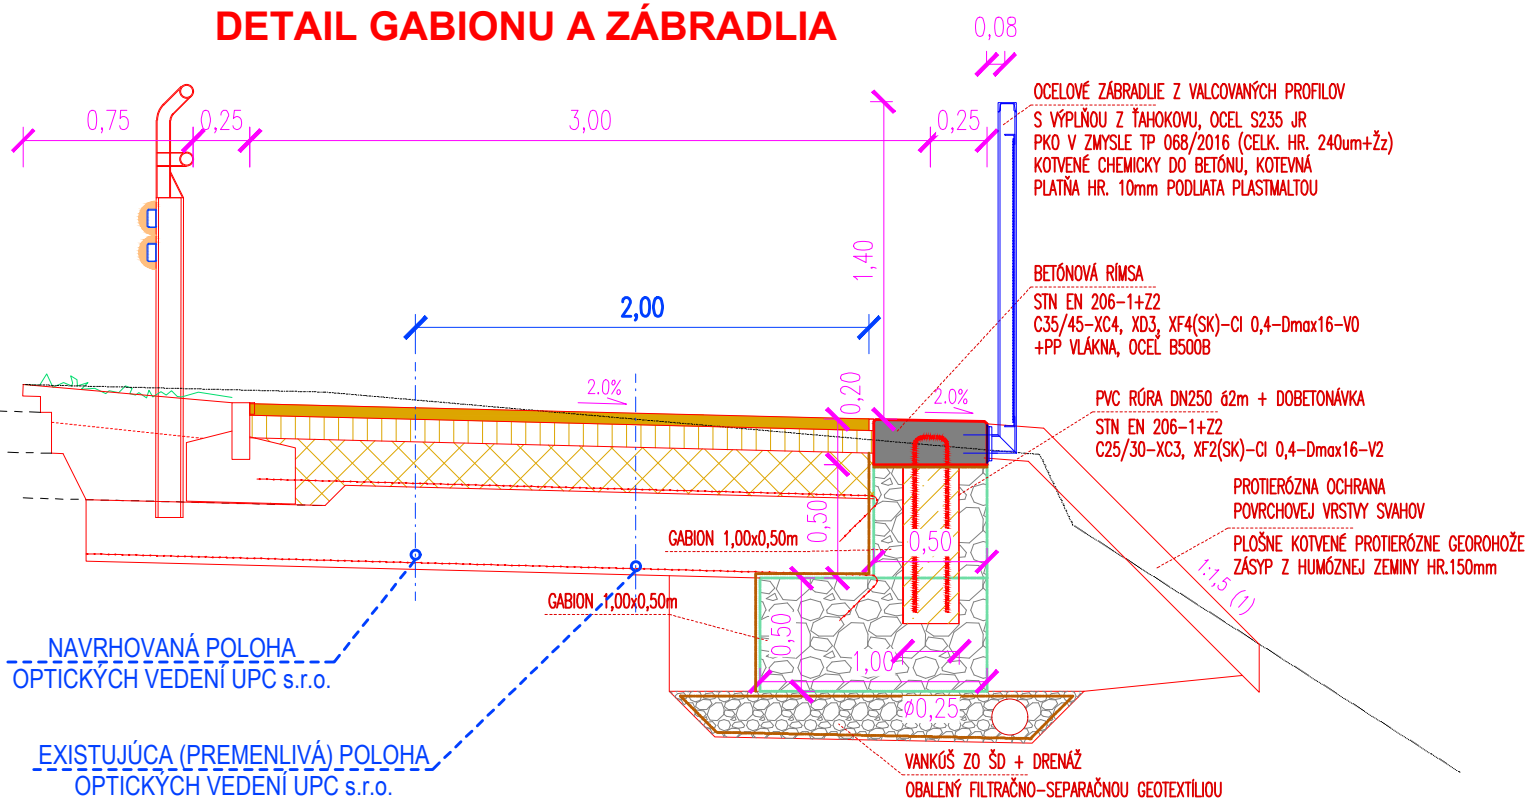

STAVEBNÍK:

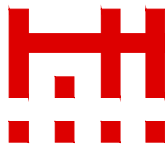

HLAVNÉ MESTO SLOVENSKEJ
REPUBLIKY BRATISLAVA
Primaciálne nám. 1, P.O. Box 192, 814 99 Bratislava 1

OBJEDNÁVATEL:		
JTRE a.s. DVOŘÁKOVO NÁBŘEŽIE 10, 811 02 BRATISLAVA		
ČÍSLO ZÁKAZKY		

STAVBA		„Úprava cestného telesa miestnej komunikácie Devínskej cesty pre účely vytvorenia medzinárodnej Moravsko-Dunajskej cyklotrasy“, úsek "F"		PROKOS s.r.o. Druidská 5/A 851 10 BRATISLAVA TEL.FAX:421-2-62520005 ondrej.majek@prokos.sk	
ČASŤ	OBJEKT	SO 402 Preložka telekomunikačných vedení UPC s.r.o.		STUPEŇ	ČÍSLO ZÁKAZKY
Úsek „F“				RP	
PRÍLOHA		VZOROVÝ PRIEČNY REZ CYKLOTRASY		OKRES	BRATISLAVA
STAVEBNÍK		HLAVNÉ MESTO SLOVENSKEJ REPUBLIKY BRATISLAVA; PRIMACIÁLNE NÁM. 1 BRATISLAVA		KATASTRÁLNE ÚZEMIE BRATISLAVA - KARLOVA VES	
HLAVNÝ INŽ. PROJ. Ing. Ondrej Májek	TECH. KONTROLA Ing. Peter Berešík	SÚRADNICOVÝ SYSTÉM JTSK		ČÍSLO PRÍLOHY	
ZODP. PROJ. Ing. Peter Berešík	DÁTUM 06.2025	VÝŠKOVÝ SYSTÉM Bpv		SÚPRAVA	
VYPRACOVAL Ing. Peter Berešík	FORMÁT 2xA4	MIERKA 1:100		04	