




VZOROVÝ PRIEČNY REZ CYKLOTRASY CYKLOTRASA Š. 2,75 - 3,0m S MÚRIKOM

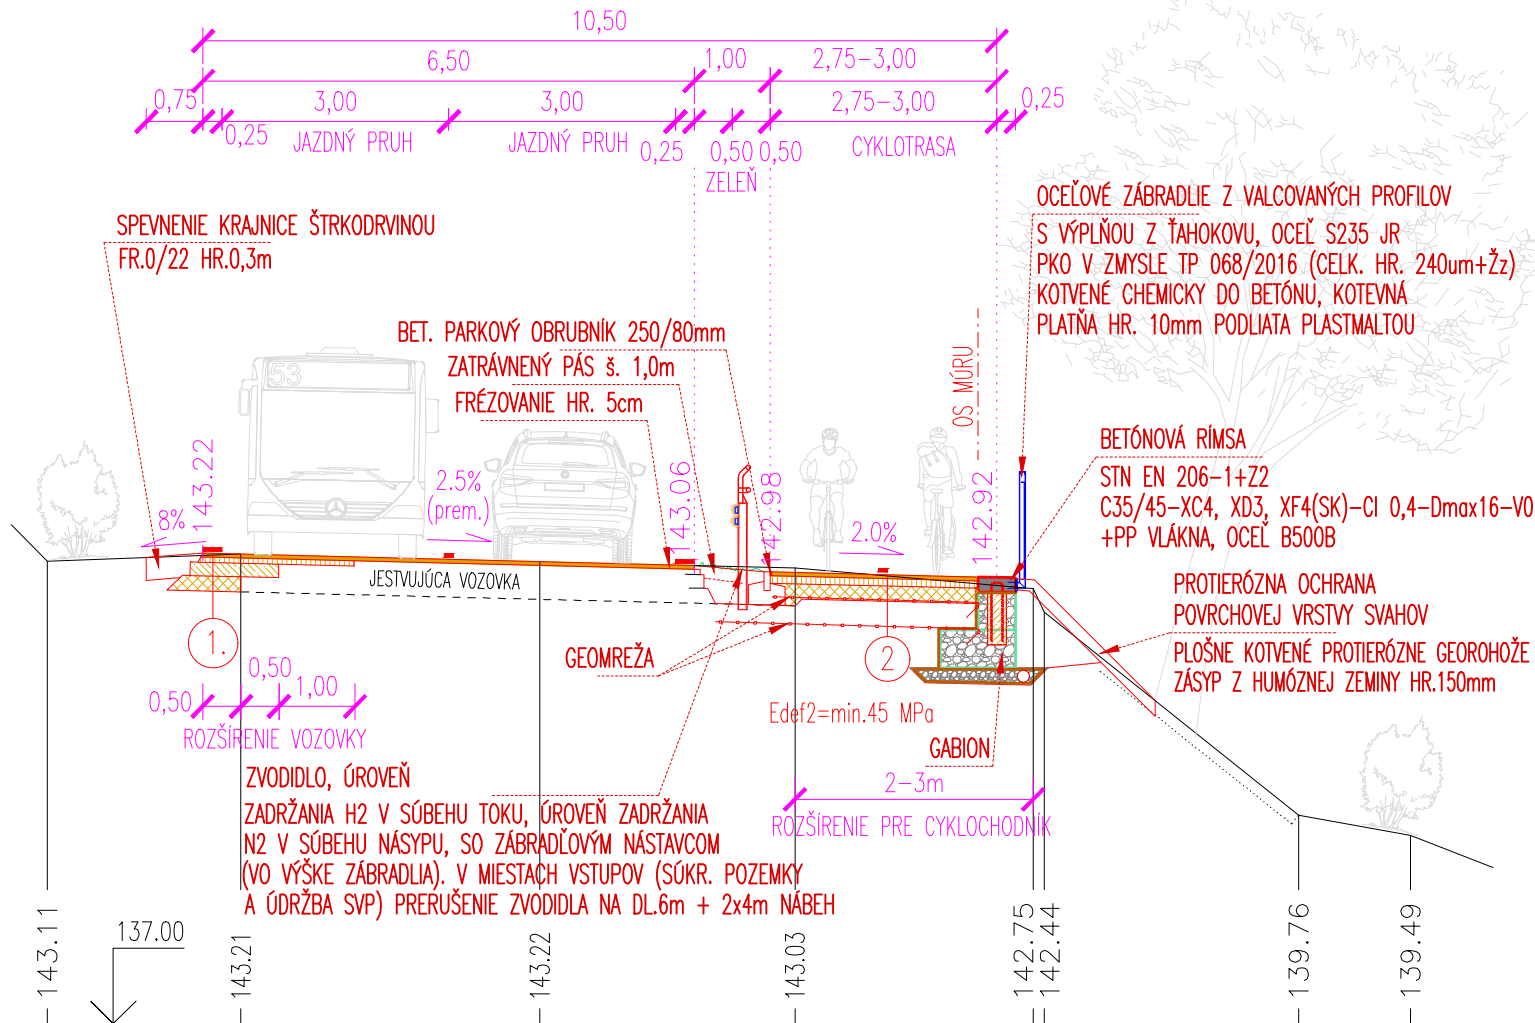

DETAIL GABIONU A ZÁBRADLIA

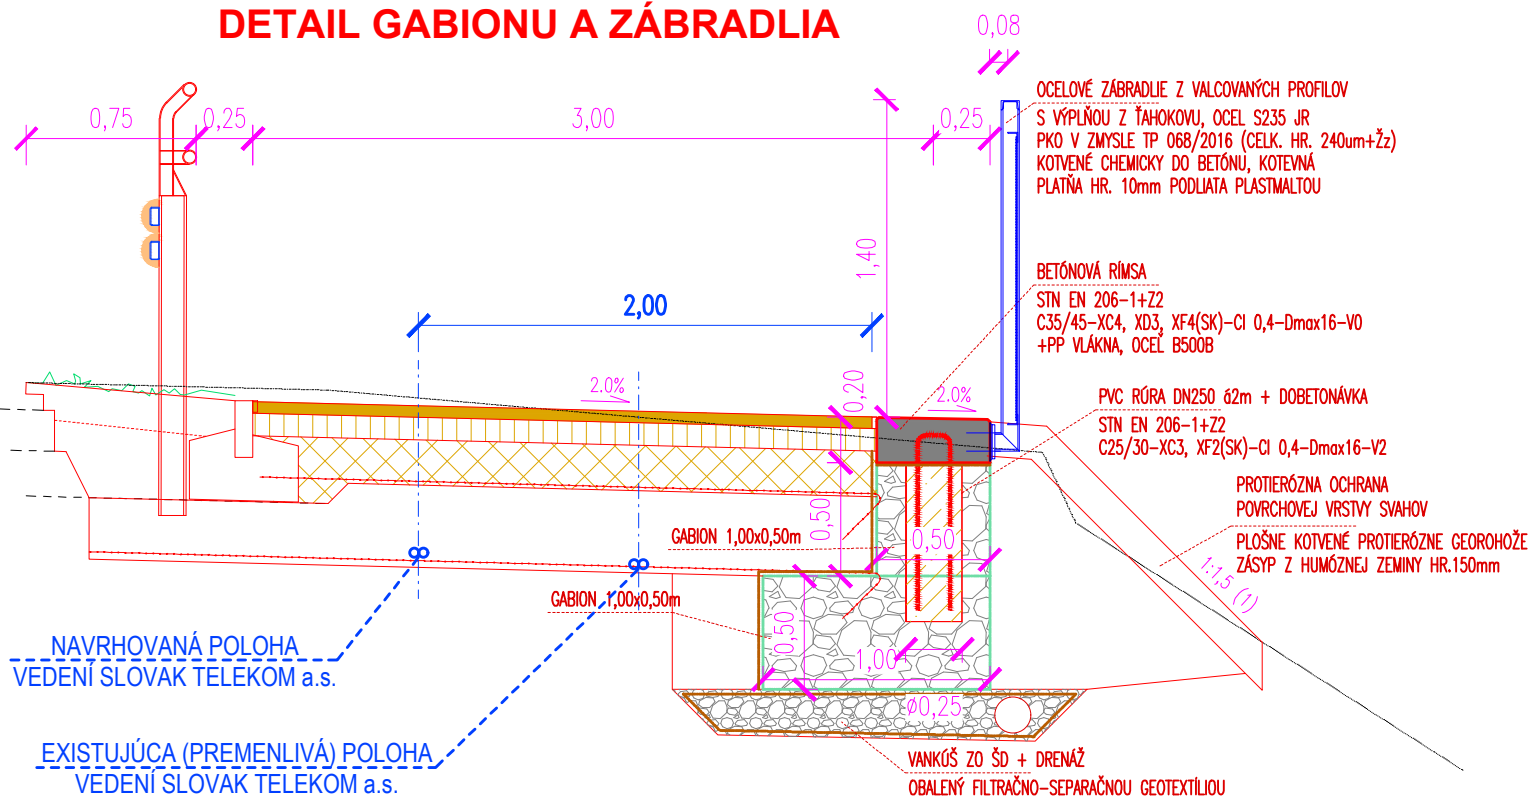



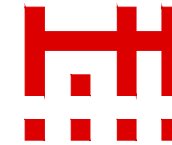STAVEBNÍK:



**HLAVNÉ MESTO SLOVENSKEJ
REPUBLIKY BRATISLAVA**

Primaciálne nám. 1, P.O. Box 192, 814 99 Bratislava 1

OBJEDNÁVATEL:	JTRE a.s. DVOŘÁKOVO NÁBREŽIE 10, 811 02 BRATISLAVA	
ČÍSLO ZÁKAZKY		

STAVBA „Úprava cestného telesa miestnej komunikácie Devínskej cesty pre účely vytvorenia medzinárodnej Moravsko-Dunajskej cyklotrasy“, úsek "F"			 PROKOS s.r.o. Druidská 5/A 851 10 BRATISLAVA TEL.FAX:421-2-62520005 ondrej.majek@prokos.sk	
ČASŤ	OBJEKT		STUPEŇ	ČÍSLO ZÁKAZKY
Úsek „F“	SO 401 Preložka telekomunikačných vedení Slovak Telekom a.s.		RP	
			OKRES	
PRÍLOHA		VZOROVÝ PRIEČNY REZ CYKLOTRASY		
STAVEBNÍK		KATASTRÁLNE ÚZEMIE		
HLAVNÉ MESTO SLOVENSKEJ REPUBLIKY BRATISLAVA; PRIMACIÁLNE NÁM. 1 BRATISLAVA		BRATISLAVA - KARLOVA VES		
HLAVNÝ INŽ. PROJ. Ing. Ondrej Májek	TECH. KONTROLA Ing. Peter Berešík	SÚRADNICOVÝ SYSTÉM JTSK		
ZODP. PROJ. Ing. Peter Berešík	DÁTUM 06.2025	VÝŠKOVÝ SYSTÉM Bpv	ČÍSLO PRÍLOHY	SÚPRAVA
VYPRACOVAL Ing. Peter Berešík	FORMÁT 2xA4	MIERKA 1:100	04	