



SCHEMATICKÝ PLÁN OPTICKEJ SIETE  
OK:1330:DOK BA Karlova Ves - BA Devín

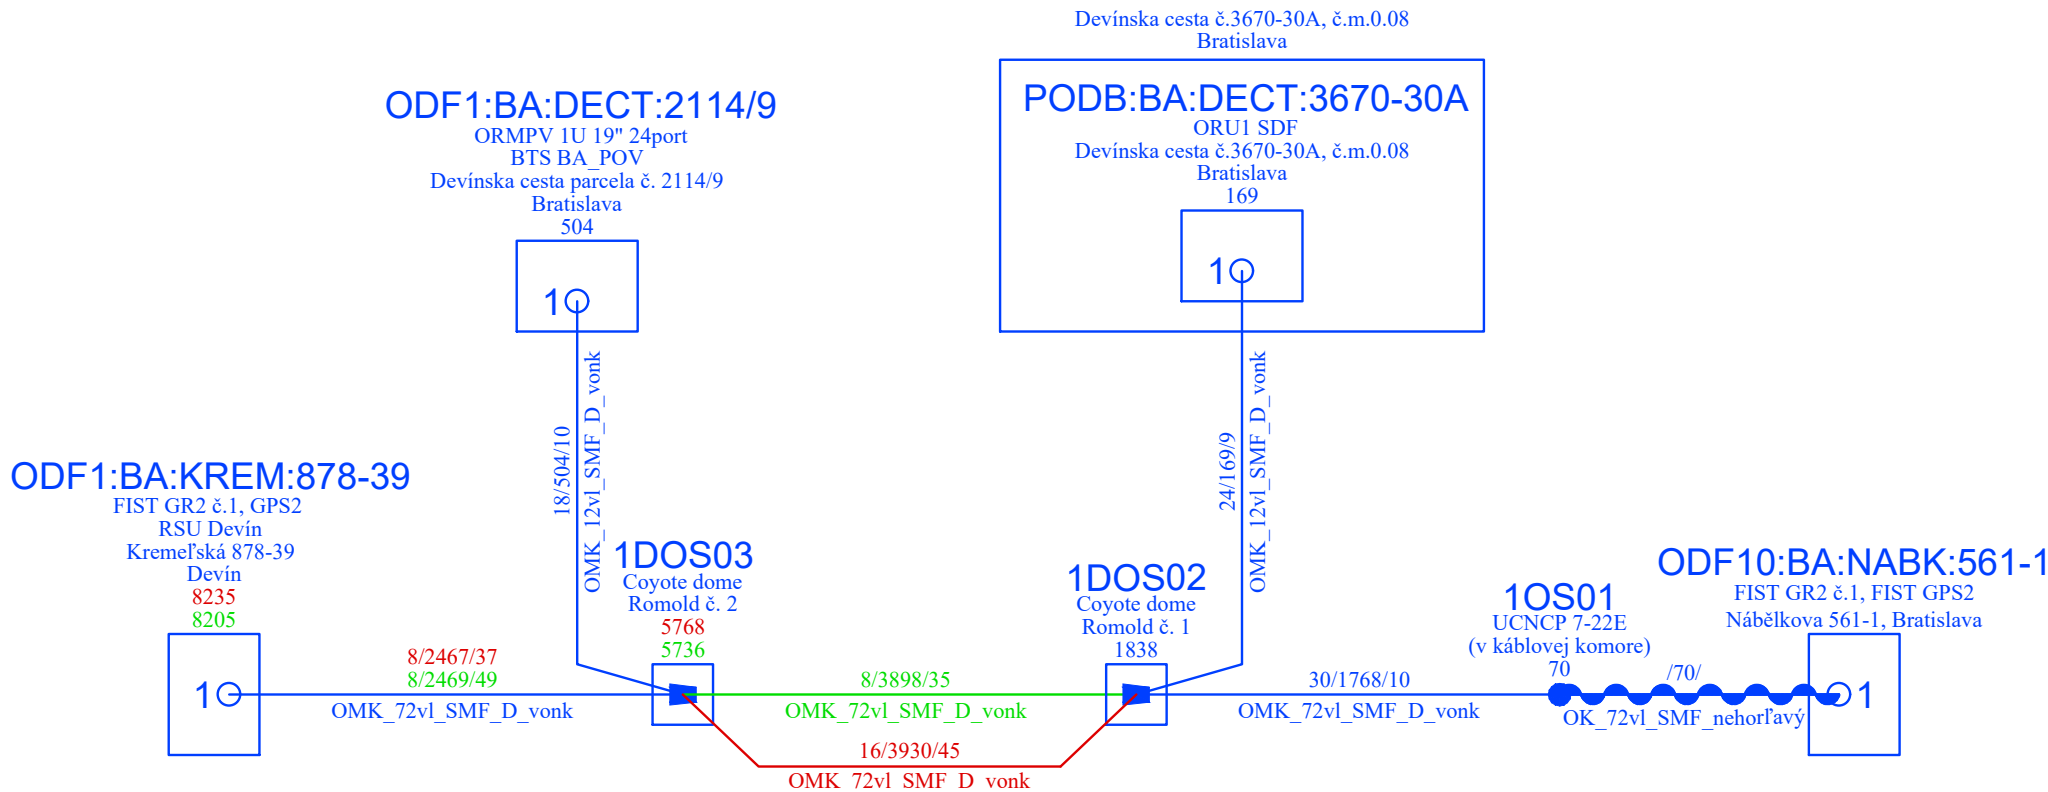


VLÁKNOVÝ PLÁN OPTICKEJ SIETE  
OK:1330:DOK BA Karlova Ves - BA Devín

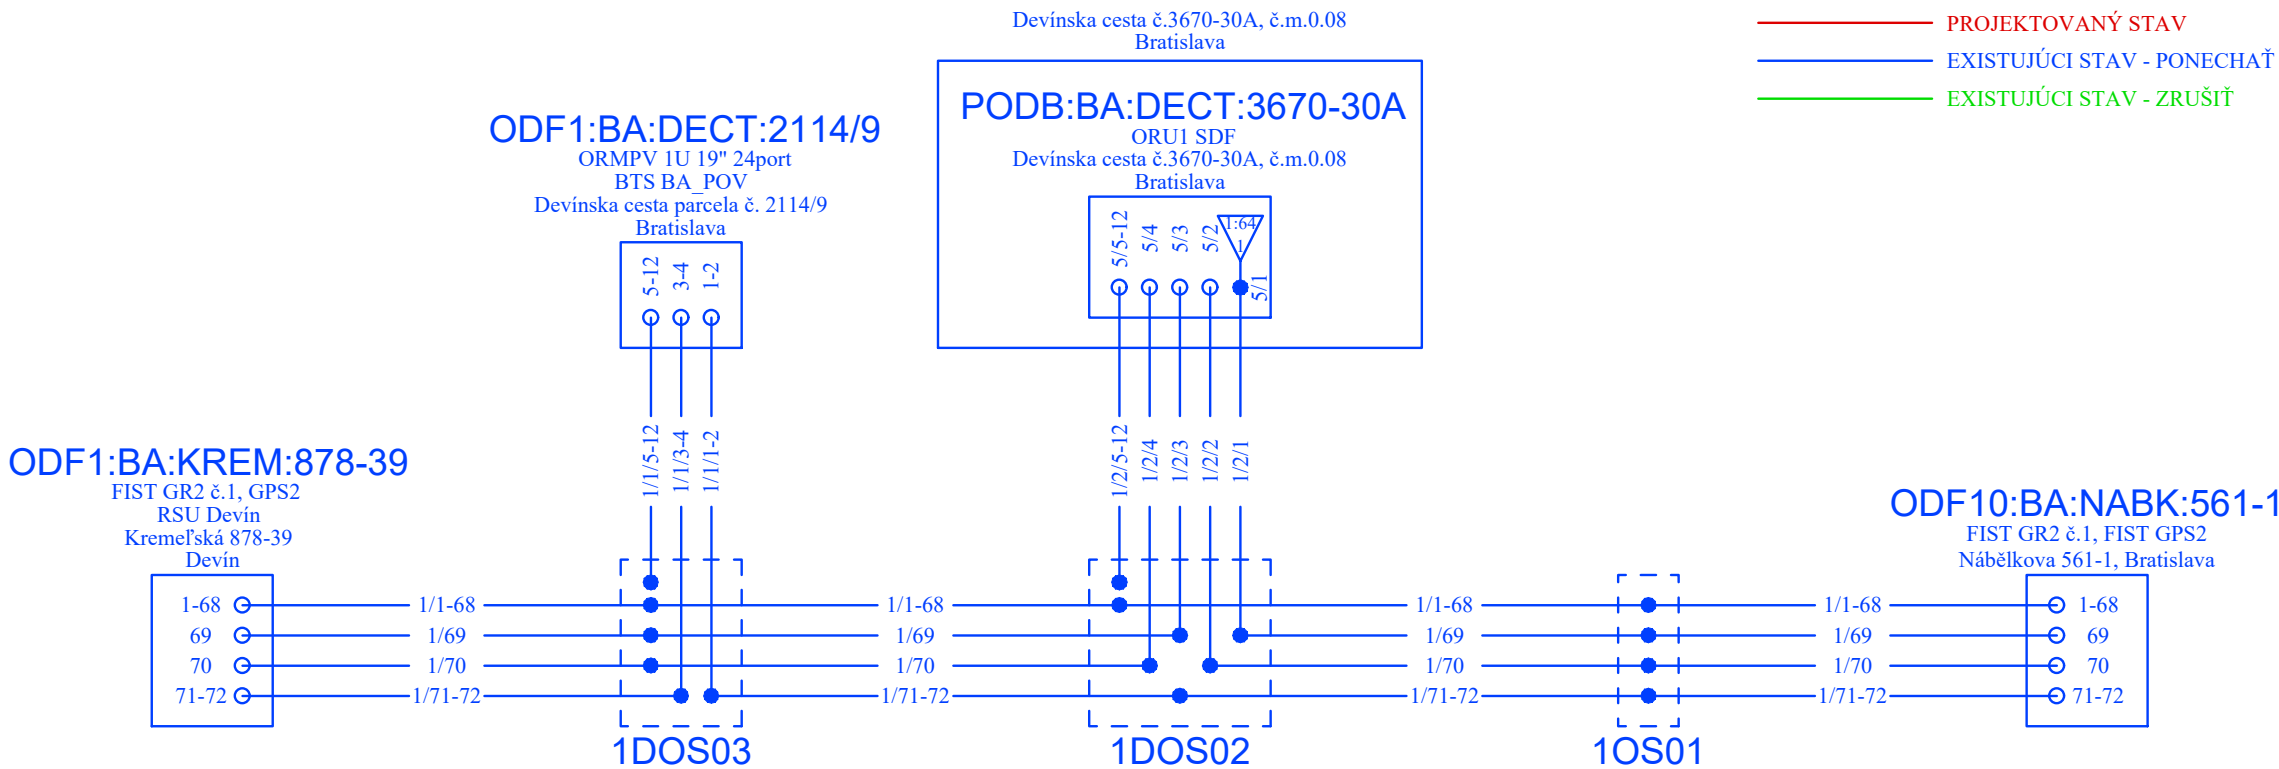

- LEGENDA:
- PROJEKTOVANÝ STAV
  - EXISTUJÚCI STAV - PONECHAŤ
  - EXISTUJÚCI STAV - ZRUŠIŤ

STAVEBNÍK:

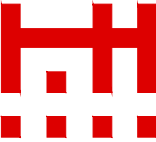

HLAVNÉ MESTO SLOVENSKEJ  
REPUBLIKY BRATISLAVA  
Primaciálne nám. 1, P.O. Box 192, 814 99 Bratislava 1

OBJEDNÁVATEĽ:	JTRE a.s. DVOŘÁKOV NÁBREŽIE 10, 811 02 BRATISLAVA	
ČÍSLO ZÁKAZKY		

STAVBA			<div>PROKOS s.r.o.</div> <div>Druidská 5/A</div> <div>851 10 BRATISLAVA</div> <div>TEL.FAX:421-2-62520005</div> <div>ondrej.majek@prokos.sk</div>	
„Úprava cestného telesa miestnej komunikácie Devínskej cesty pre účely vytvorenia medzinárodnej Moravsko-Dunajskej cyklotrasy“, úseky "A" až "D"				
ČASŤ	OBJEKT		STUPEŇ	ČÍSLO ZÁKAZKY
	SO 401 Preložka telekomunikačných vedení Slovak Telekom a.s.		RP	
PRÍLOHA			OKRES	
SCHEMATICKÝ A VLÁKNOVÝ PLÁN OK:1330			BRATISLAVA	
STAVEBNÍK			KATASTRÁLNE ÚZEMIE	
HLAVNÉ MESTO SLOVENSKEJ REPUBLIKY BRATISLAVA; PRIMACIÁLNE NÁM. 1 BRATISLAVA			BRATISLAVA - DEVÍN	
HLAVNÝ INŽ. PROJ.	TECH. KONTROLA	SÚRADNICOVÝ SYSTÉM	ČÍSLO PRÍLOHY	SÚPRAVA
Ing. Ondrej Májek	Ing. Peter Berešík	JTSK		
ZODP. PROJ.	DÁTUM	VÝŠKOVÝ SYSTÉM		
Ing. Peter Berešík	06.2025	Bpv	12	
VYPRACOVAL	FORMÁT	MIERKA		
Ing. Peter Berešík	3xA4			