




STAVEBNÍK:

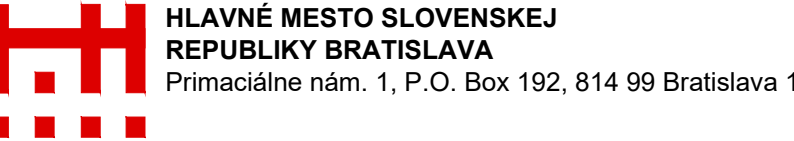

LEGENDA:

- D004 136 Číslo stožiara
Jestv. osvetľovací stožiar - demontovať
Jestv. LED svetidlo - demontovať
- D004 147 Číslo stožiara
Jestv. osvetľovací stožiar - zostáva
Jestv. LED svetidlá - zostáva
- >VO--- Jestv. kábel VO uložený v zemi - zostáva
- >VO X--- Jestv. kábel VO uložený v zemi - zrušiť

POZNÁMKA :

- Pred zahájením akýchkoľvek zemných prác je nutné prizvať majiteľov exist. inžinierskych sietí k presnému vytyčeniu svojich vedení
- Výkopové práce realizovať ručne
- Jestv. káblové vedenie 1x AYKY 3x120+90 mm² z TS 489 do RVO 907 ponechať v celej dĺžke
- Demontované svetidlá budú použité v rámci objektu na nové navrhované stožiare

SÚSTAVA : 3/PEN AC 400/230V 50Hz TN-C

OCHRANNÉ OPATRENIA V ZMYSLE STN 33 2000-4-41/2019 :
Pri poruche - ochrana neživých častí: Samočinným odpojením napájania čl. 411.3, 411.4
Normálna prevádzka - ochrana živých častí: Izoláciou príloha A, kap. A.1
Zábranou alebo krytmi príloha A, kap. A.2
PROSTREDIE V ZMYSLE STN 33 2000-5-51/2010: VI - Vonkajšie priestory

OBJEDNÁVATEL:	JTRE a.s. DVOŘÁKOVO NÁBŘEŽÍ 10, 811 02 BRATISLAVA	
ČÍSLO ZÁKAZKY		

STAVBA „Úprava cestného telesa miestnej komunikácie Devínskej cesty pre účely vytvorenia medzinárodnej Moravsko-Dunajskej cyklotrasy“		 Lužná 12 851 04 Bratislava	
ČASŤ D1	OBJEKT SO 200 Verejné osvetlenie PODOBJEKT SO 200.C Verejné osvetlenie, úsek „C“	STUPEN DRS	ČÍSLO ZÁKAZKY 2501
Úsek „C“		OKRES BRATISLAVA	
PRÍLOHA SITUÁCIA - DEMONTÁŽ		KATASTRÁLNE ÚZEMIE BRATISLAVA - DEVÍN	
STAVEBNÍK HLAVNÉ MESTO SLOVENSKEJ REPUBLIKY BRATISLAVA; PRIMACIÁLNE NÁM. 1 BRATISLAVA			
HLAVNÝ INŽ. PROJ. Ing. Ondrej Májek	TECH. KONTROLA Ing. Marta Bútorová	SÚRADNICOVÝ SYSTÉM JTSK	
ZODP. PROJ. Ing. Mgr. Peter Kolada	DÁTUM 05.2025	VÝŠKOVÝ SYSTÉM Bpv	
VYPRACOVAL Ing. Ján Gahura	FORMÁT 5x A4	MIERKA 1:500	
		ČÍSLO PRÍLOHY 2.4	SÚPRAVA