




## VZOROVÝ PRIEČNY REZ CYKLOTRASY CYKLOTRASA Š. 2,75 - 3,0m S MÚRIKOM

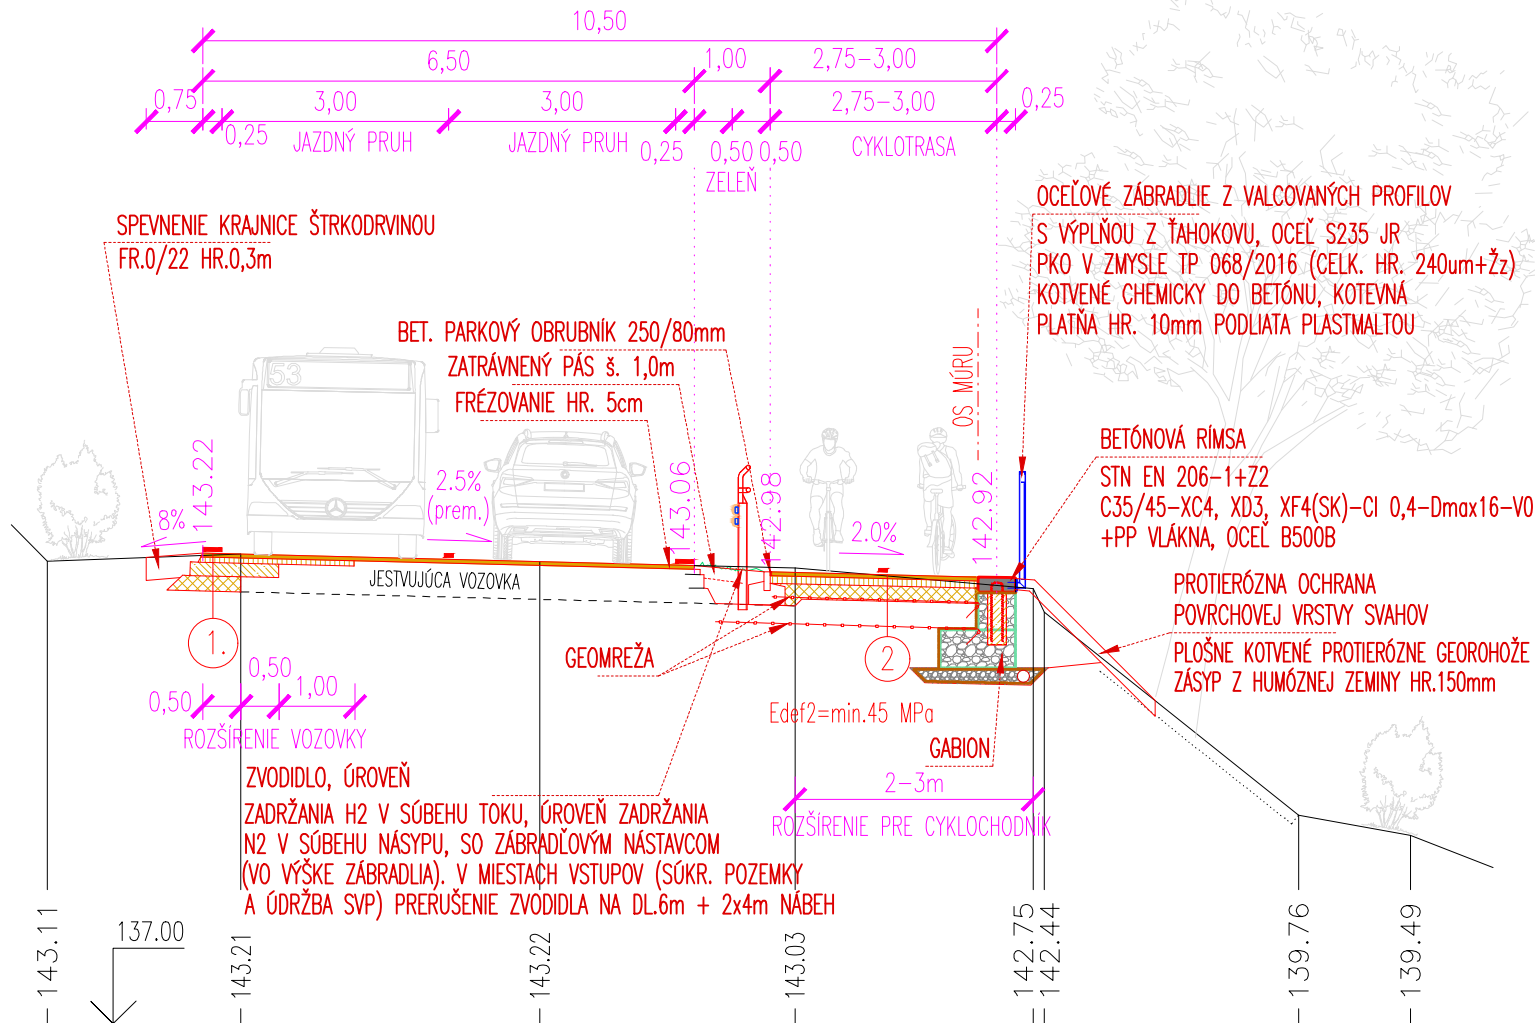

## DETAIL GABIONU A ZÁBRADLIA

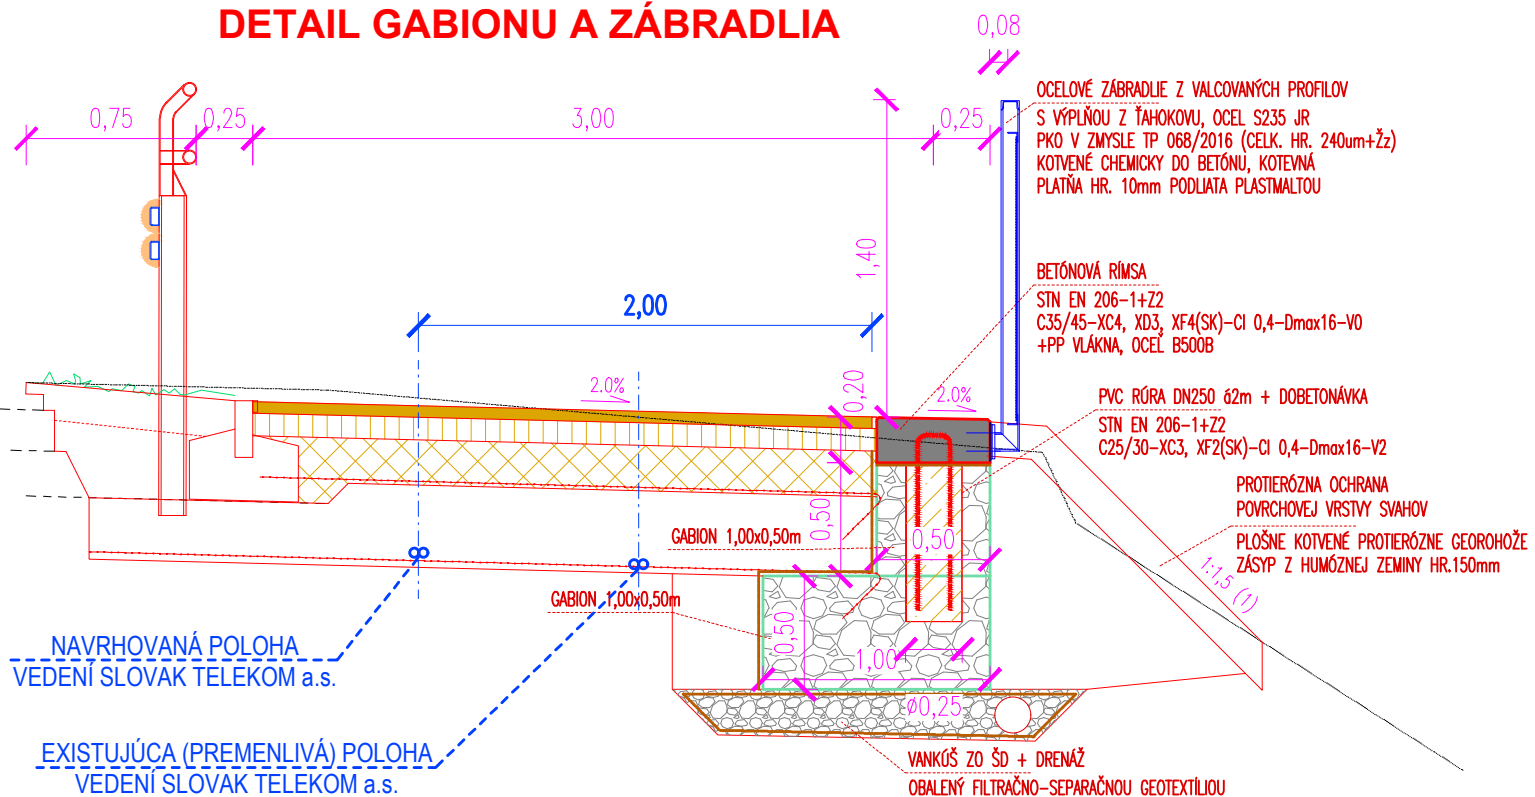



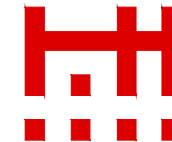STAVEBNÍK:



# HLAVNÉ MESTO SLOVENSKEJ REPUBLIKY BRATISLAVA

Primaciálne nám. 1, P.O. Box 192, 814 99 Bratislava 1

OBJEDNÁVATEL: <div style="text-align: center;"> <b>JTRE a.s.</b>            DVOŘÁKOVO NÁBREŽIE 10, 811 02 BRATISLAVA         </div>	
ČÍSLO ZÁKAZKY	

STAVBA „Úprava cestného telesa miestnej komunikácie Devínskej cesty pre účely vytvorenia medzinárodnej Moravsko-Dunajskej cyklotrasy“, úseky "A" až "D"			 PROKOS s.r.o. Druidská 5/A 851 10 BRATISLAVA TEL.FAX:421-2-62520005 ondrej.majek@prokos.sk	
ČASŤ	OBJEKT SO 401 Preložka telekomunikačných vedení Slovak Telekom a.s.		STUPEŇ	ČÍSLO ZÁKAZKY
			RP	
PRÍLOHA VZOROVÝ PRIEČNY REZ CYKLOTRASY			OKRES BRATISLAVA	
STAVEBNÍK HLAVNÉ MESTO SLOVENSKEJ REPUBLIKY BRATISLAVA; PRIMACIÁLNE NÁM. 1 BRATISLAVA			KATASTRÁLNE ÚZEMIE BRATISLAVA - DEVÍN	
HLAVNÝ INŽ. PROJ. Ing. Ondrej Májek	TECH. KONTROLA Ing. Peter Berešík	SÚRADNICOVÝ SYSTÉM JTSK		
ZODP. PROJ. Ing. Peter Berešík	DÁTUM 06.2025	VÝŠKOVÝ SYSTÉM Bpv	ČÍSLO PRÍLOHY	SÚPRAVA
VYPRACOVAL Ing. Peter Berešík	FORMÁT 2x44	MIERKA 1:100	08	