




LEGENDA SPEVNENÝCH PLŔCH:

- |  |   |  |  |
|--|---|--|--|
|  | KOMUNIKÁCIA - ROZŠÍRENIE JESTVUJÚCEJ VOZOVKY<br>ASFALTOVÝ BETÓN hr.500 mm |  | OPORNÝ MÚRIK                                     |
|  | KOMUNIKÁCIA - VÝMENA OBRUSNEJ VRSTVY<br>ASFALTOVÝ BETÓN hr.50 mm          |  | SPEVNENIE KRAJNICE ŠTRKODRVINOU                  |
|  | CYKLOCHODNÍK<br>ASFALTOVÝ BETÓN hr.350 mm                                 |  | CHODNÍK<br>BETÓNOVÁ DLAŽBA hr.350 mm             |
|  | ZATRÁVNENÝ DELIAČÍ PÁS  |  | KOMUNIKÁCIA - VJAZD<br>ASFALTOVÝ BETÓN hr.500 mm |

LEGENDA SO 402:

- |  |   |
|--|---|
|  | EXISTUJÚCA TRASA VEDENÍ UPC s.r.o.          |
|  | EXISTUJÚCA TRASA VEDENÍ SLOVAK TELEKOM a.s. |

STAVEBNÍK:

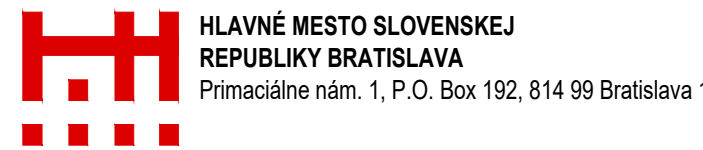

OBJEDNÁVATEL: JTRE a.s.  
DVOŘÁKOVO NÁBŘEŽÍ 10, 811 02 BRATISLAVA

ČÍSLO ZÁKAZKY



STAVBA: „Úprava cestného telesa miestnej komunikácie Devínskej cesty pre účely vytvorenia medzinárodnej Moravsko-Dunajskej cyklotrasy“, úseky „A“ až „D“

PROKOS s.r.o.  
Druždská 5/A  
851 10 BRATISLAVA  
TEL/FAX: 421-2-62520005  
ondrej.majek@prokos.sk

ČASŤ: Úsek „A“  
OBJEKT: SO 402 Preložka telekomunikačných vedení UPC s.r.o.

STUPEŇ: RP  
ČÍSLO ZÁKAZKY

PRÍLOHA: ÚSEK „A“ - SITUÁCIA Č. 2

OKRES: BRATISLAVA

STAVEBNÍK: HLAVNÉ MESTO SLOVENSKEJ REPUBLIKY BRATISLAVA, PRIMACIÁLNE NÁM. 1 BRATISLAVA

KATASTRÁLNE ÚZEMIE: BRATISLAVA - DEVÍN

HLAVNÝ INŽ. PROJ.: Ing. Ondrej Majek  
ZODP. PROJ.: Ing. Peter Berešik  
VYPRACOVAL: Ing. Peter Berešik

TECH. KONTROLA: Ing. Peter Berešik  
DATUM: 06.2025  
FORMÁT: 7x44

SÚRADNICOVÝ SYSTÉM: JTSK  
VÝŠKOVÝ SYSTÉM: Bpv  
MIERKA: 1:500

ČÍSLO PRÍLOHY: 03  
SÚPRAVA