


STAVEBNÍK:

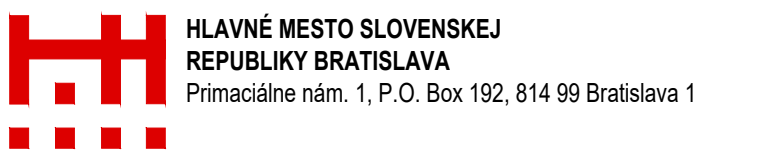

OBJEDNAVATEL:	JTRE a.s. DVOŘÁKOVŮ NÁBŘEŽÍ 10, 811 02 BRATISLAVA	
ČÍSLO ZAKÁZKY		

STAVBA „Úprava cestného telesa miestnej komunikácie Devínskej cesty pre účely vytvorenia medzinárodnej Moravsko-Dunajskej cyklotrasy“		 PROKOS s.r.o. Drobná 3/A 851 10 BRATISLAVA TEL. FAX 421-2-62620006 ondrej.majek@prokos.sk	
ČASŤ D2	OBJEKT SO 100.2 Cyklotrasa, úsek „B“ SO 101.2 Úprava komunikácie - Devínska cesta, úsek „B“	STUPEN DRS	ČÍSLO ZAKÁZKY
Úsek „B“		OKRES BRATISLAVA	
PRÍLOHA TRVALÉ DOPRAVNÉ ZNAČENIE		KATASTRÁLNE ÚZEMIE BRATISLAVA - DEVÍN	
STAVEBNÍK HLAVNÉ MESTO SLOVENSKEJ REPUBLIKY BRATISLAVA; PRIMACIÁLNE NÁM. 1 BRATISLAVA		KATASTRÁLNE ÚZEMIE BRATISLAVA - DEVÍN	
HLAVNÝ INŽ. PROJ. Ing. Ondrej Májek	TECH. KONTROLA Ing. Peter Hrubovčák	SÚRADNICOVÝ SYSTÉM JTSC	BRATISLAVA - DEVÍN
ZODP. PROJ. Ing. Ondrej Májek	DÁTUM 05.2025	VÝŠKOVÝ SYSTÉM Bpv	ČÍSLO PRÍLOHY 5
VYPRACOVÁV. Ing. Pavol Kuna	FORMÁT 8x44	MIERKA 1:500	SÚPRAVA