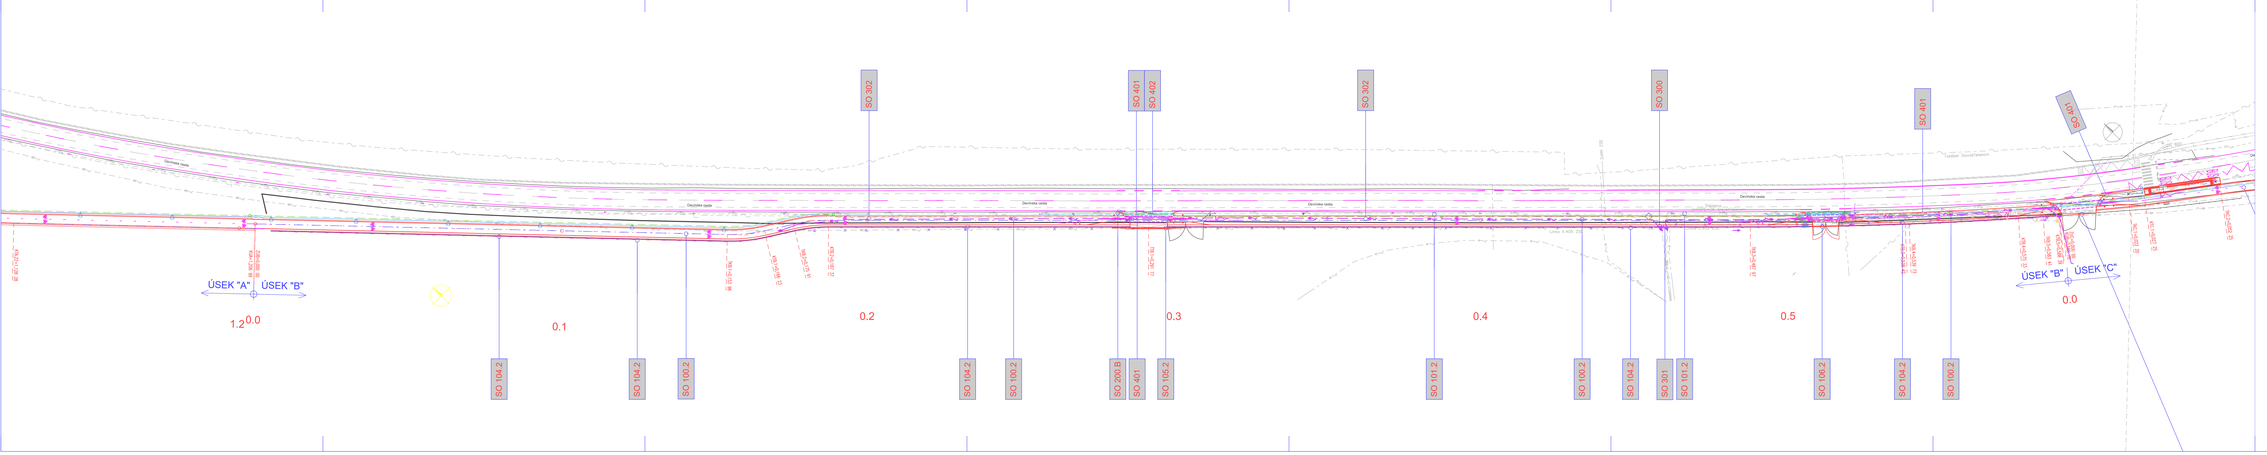

DELENIE STAVEBNÝCH OBJEKTOV:
ÚSEK „B"

SO 100.2	Cyklotrasa, úsek „B"
SO 101.2	Úprava komunikácie - Devínska cesta, úsek „B"
SO 104.2	Oplotenie
SO 105.2	Posuvná brána v km 0,300 00
SO 106.2	Vjazdová brána v km 0,512 53
SO 200.B	Verejné osvetlenie, úsek „B"
SO 401	Preložka telekomunikačných vedení Slovak Telekom a.s.
SO 402	Preložka telekomunikačných vedení UPC s.r.o.
SO 300	Prekládka NN rozvodu
SO 301	Prekládka NN prípojok
SO 302	Prekládka VN rozvodu
SO 303	Posúdenie prekládky existujúcich káblov NN a VN

OBJEDNÁVATEĽ:
JTRE a.s.
DVORÁKOVO NÁBREŽIE 10, 811 02 BRATISLAVA

ČÍSLO ZMAZNÝ

JTRE

STAVBA
„Úprava cestného telesa miestnej komunikácie Devínskej cesty pre účely vytvorenia medzinárodnej Moravsko-Dunajskej cyklotrasy"

PROKOS s.r.o.
Dolnej 37
811 03 BRATISLAVA
+421 (0)2 52922000
info@e-mail@prokos.sk

ČÁSŤ: C2

PRÍLOHA:

Koordinačná situácia, úsek „B"

STUPEŇ: DRS

ČÍSLO ZMAZNÝ

OKRES: BRATISLAVA

ZASTAVENÉ: HLAVNÉ MESTO SLOVENSKEJ REPUBLIKY BRATISLAVA, PRIMACIALNE NAM. 1 BRATISLAVA

KATASTRÁLNE ÚZEMIE: BRATISLAVA - DEVÍN

HLAVNÝ INŽ. PROJ.: Ing. Ondrej Mišjak	TECH. KONTROLA: Ing. Peter Hrubovčák	ZÁKLADNÝ DOT. SYSTÉM: JTSK	
ZODP. PROJEKT: Ing. Ondrej Mišjak	ZÁ ČAS: 05.2025	VÝŠKOVÝ SYSTÉM: Bpv	
KONTROLOVAŤ: Ing. Pavol Kuna	KONŠT.: ŽelBet	MIERKA: 1:500	SEPARÁ: 3.2