


STAVEBNÍK:

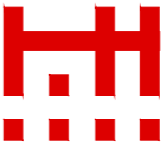


HLAVNÉ MESTO SLOVENSKEJ
REPUBLIKY BRATISLAVA
Primaciálne nám. 1, P.O. Box 192, 814 99 Bratislava 1

RÚROVÝ PLÁN


OK:0331:MOK BA Karlova Ves - BA Devín

OK:1330:DOK BA Karlova Ves - BA Devín

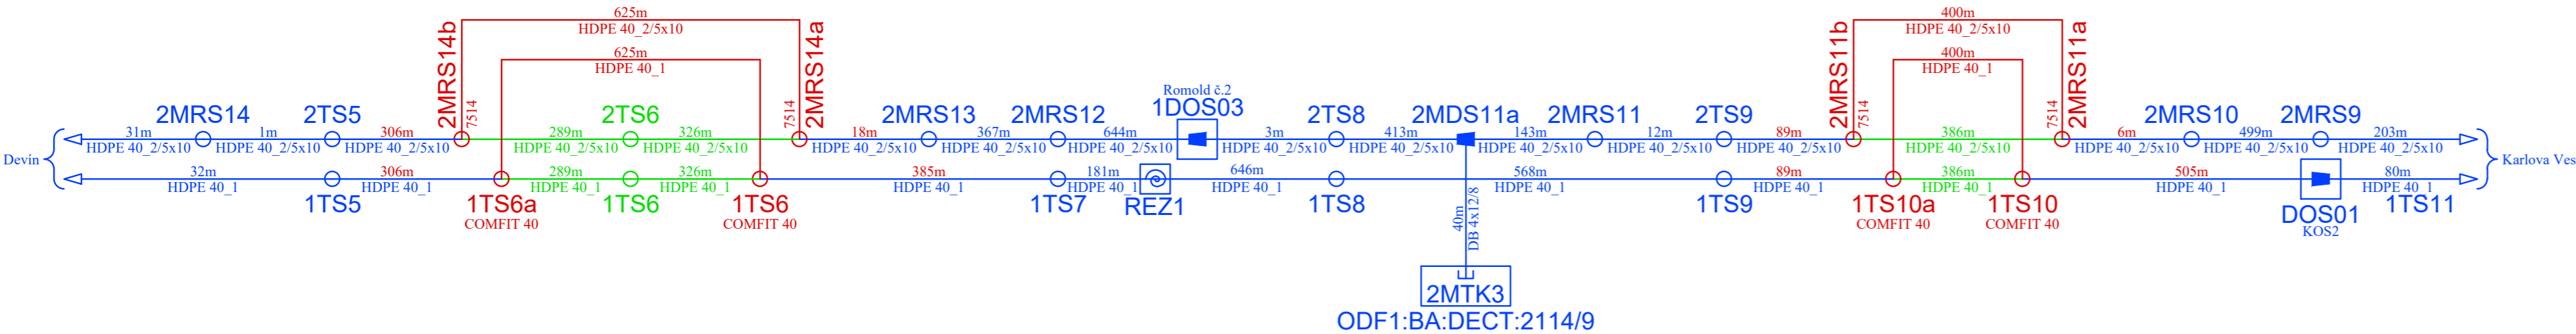

MIKROTRUBIČKOVÝ PLÁN

OK:1330:DOK BA Karlova Ves - BA Devín

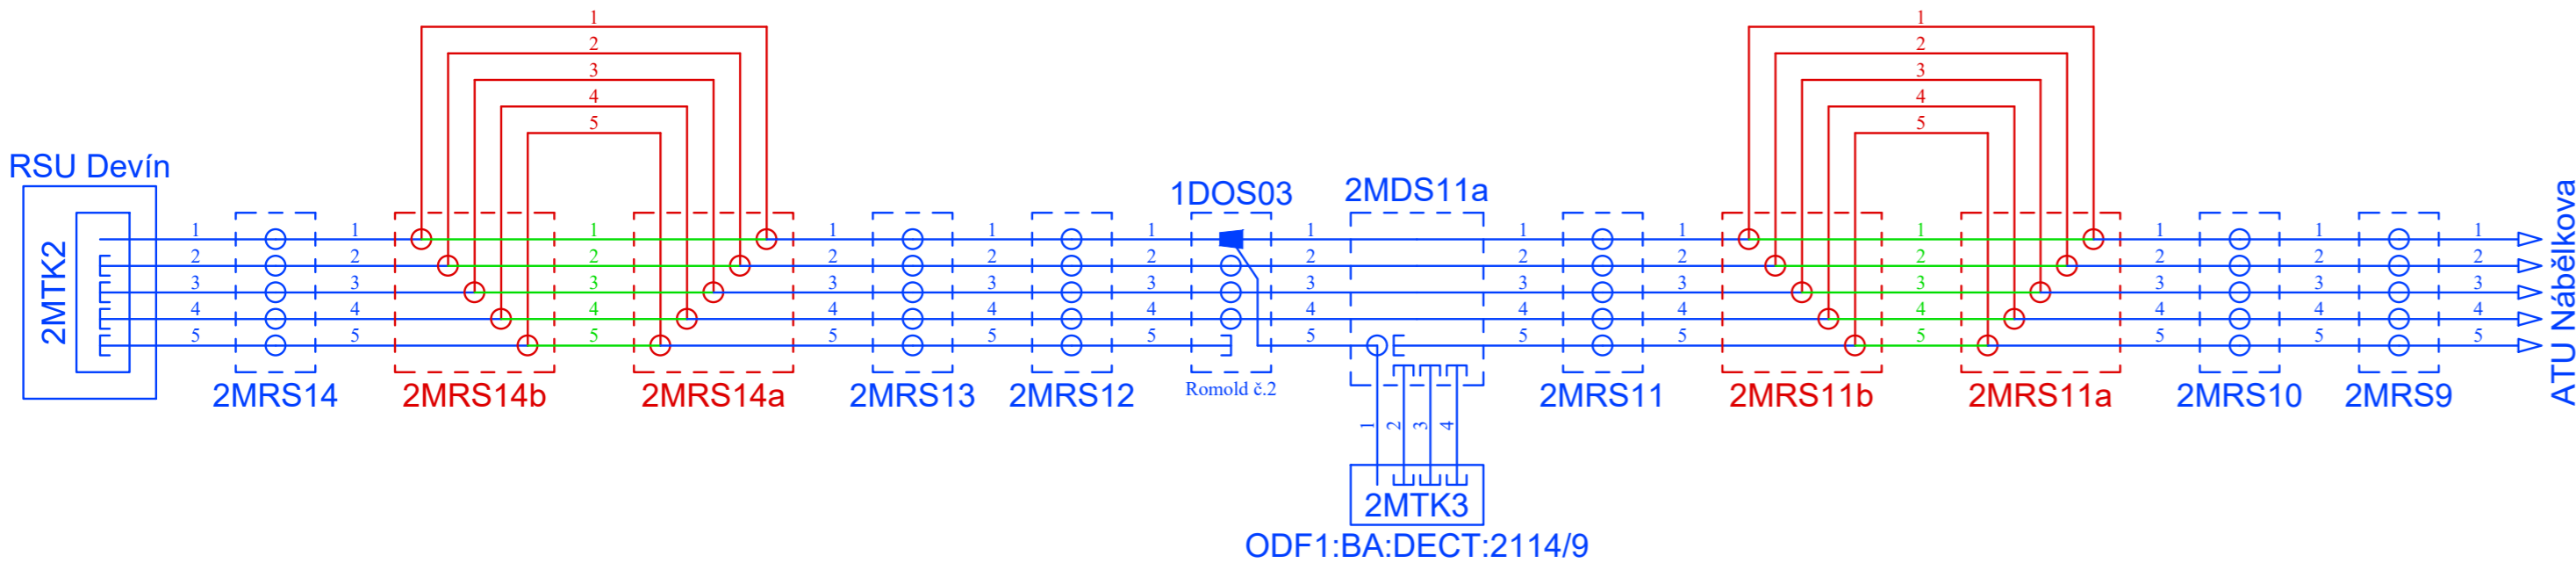

LEGENDA:

- PROJEKTOVANÝ STAV
- EXISTUJÚCI STAV - PONECHAŤ
- EXISTUJÚCI STAV - ZRUŠIŤ

OBJEDNÁVATEL:	JTRE a.s. DVOŘÁKOVO NÁBŘEŽIE 10, 811 02 BRATISLAVA	
ČÍSLO ZÁKAZKY		

STAVBA	„Úprava cestného telesa miestnej komunikácie Devínskej cesty pre účely vytvorenia medzinárodnej Moravsko-Dunajskej cyklotrasy“, úseky "A" až "D"		 PROKOS s.r.o. Druidská 5/A 851 10 BRATISLAVA TEL. FAX:421-2-62520005 ondrej.majek@prokos.sk	
ČASŤ	OBJEKT	STUPEŇ	ČÍSLO ZÁKAZKY	
	SO 401 Preložka telekomunikačných vedení Slovak Telekom a.s.	RP		
PRÍLOHA	RÚROVÝ PLÁN A MIKROTRUBIČKOVÝ PLÁN		OKRES BRATISLAVA	
STAVEBNÍK	HLAVNÉ MESTO SLOVENSKEJ REPUBLIKY BRATISLAVA; PRIMACIÁLNE NÁM. 1 BRATISLAVA		KATASTRÁLNE ÚZEMIE BRATISLAVA - DEVÍN	
HLAVNÝ INŽ. PROJ. Ing. Ondrej Majek	TECH. KONTROLA Ing. Peter Berešík	SÚRADNICOVÝ SYSTÉM JTSK	ČÍSLO PRÍLOHY 10 SÚPRAVA	
ZODP. PROJ. Ing. Peter Berešík	DÁTUM 06.2025	VÝŠKOVÝ SYSTÉM Bpv		
VYPRACOVAL Ing. Peter Berešík	FORMÁT 4xA4	MIERKA		