


LEGENDA:	
KOMUNIKÁCIA	FRÉZOVANIE EXIST. VOZOVKY A POLOŽENIE NOvej OBRUSNEJ ASF. VRSTVY ASFALTOVÝ BETÓN MODIFIKOVANÝ HR. min. 50 mm, Plocha = 4248 m <sup>2</sup>
CYKLOTRASA	KONŠTRUKCIA II. - CYKLOCHODNÍK ASFALTOVÝ BETÓN (ČERVENÝ ASFALT), HR. 350 mm, Plocha = 1680 m <sup>2</sup> KONŠTRUKCIA VI. - OBNOVA POVRCHU EXIST. CYKLOTRASY ASFALTOVÝ BETÓN (ČERVENÝ ASFALT), HR. 350 mm, Plocha = 20 m <sup>2</sup>
CHODNÍK / NASTUPIŠKO ZASTÁVKY MHD	KONŠTRUKCIA III. - CHODNÍK / NASTUPIŠKO ZASTÁVKY MHD BET. DLAŽBA, HR. 430 mm, Plocha = 72 m <sup>2</sup> KONŠTRUKCIA V. - PREDLAŽENIE EXIST. CHODNÍKA BET. DLAŽBA, HR. 120 mm, Plocha = 15 m <sup>2</sup>
HMATEĽNÁ DLAŽBA	Plocha = 12 m <sup>2</sup>
SPEVNEJENIE KRAJNICE ŠTRKODRVINOU FR.0/22 HR.0,3m	Plocha = 456 m <sup>2</sup>
CESTNÉ ZABRADLIE ZVODIDLO (ZABRADLIE BUDE DREVENÉ - POLIGULATINA)	
DREVENÉ MASÍVNE ZABRADLIE Z GULATINY (ZAČIATOK A KONIEC ZABRADLIA BUDE DOPĽNENÝ O RETROREFLEXNÚ ÚPRAVU)	
ZATRÁVNENÝ DELIČI PÁS	
OPORNÝ MÚR	
VODOROVNÉ DOPRAVNÉ ZNAČENIE	
KATASTRÁLNA MAPA „C.“	
KATASTRÁLNA MAPA „E.“	
PRECHODOVÝ KLIN (MEDZEROVÝ BETÓN MCB)	

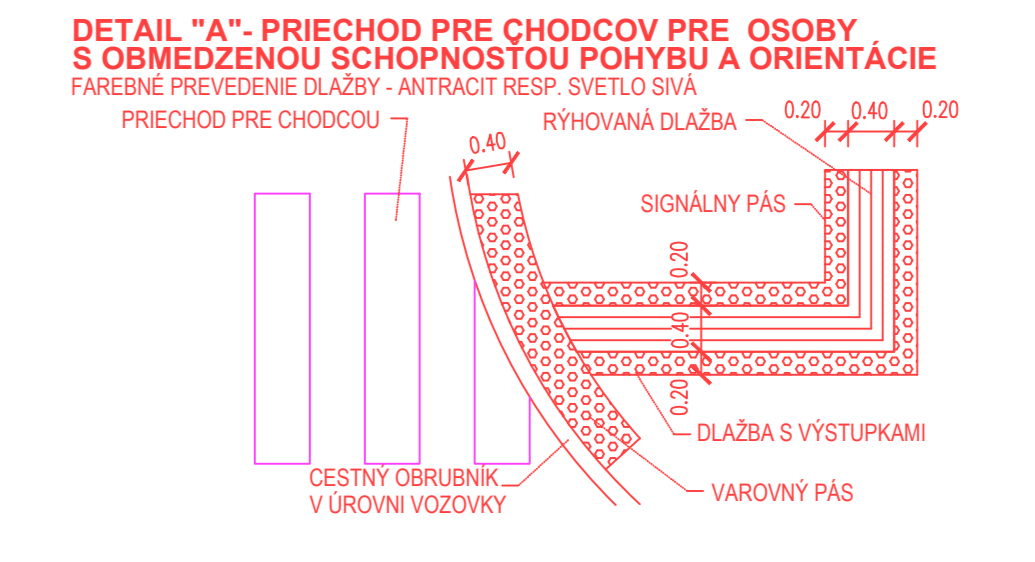

STAVEBNÍK:  
HLAVNÉ MESTO SLOVENSKEJ REPUBLIKY BRATISLAVA  
Primaciálne nám. 1, P.O. Box 192, 814 99 Bratislava 1

OBJEDNÁVATEL:	JTRE a.s. DVOŘÁKOVÝ NABŘEŽÍ 10, 811 02 BRATISLAVA
ČÍSLO ZAKÁZKY	

STAVBA		„Úprava cestného telesa miestnej komunikácie Devínskej cesty pre účely vytvorenia medzinárodnej Moravsko-Dunajskej cyklotrasy“			
ČASŤ	D1	OBJEKT	SO 100.5 Cyklotrasa „úsek „F““ SO 101.5 Úprava komunikácie - Devínska cesta, úsek „F“		
Úsek „F“					
PRÍLOHA		SITUÁCIA, ZÚ - km 0,350			
STAVEBNÍK					
HLAVNÉ MESTO SLOVENSKEJ REPUBLIKY BRATISLAVA; PRIMACIÁLNE NÁM. 1 BRATISLAVA					
HLAVNÝ INŽ. PROJ. Ing. Ondrej Májek		TECH. KONTROLA Ing. Peter Hrubovčák		SÚRADNICOVÝ SYSTÉM JTSK	
ZODP. PROJ. Ing. Ondrej Májek		DATUM 05.2025		VÝŠKOVÝ SYSTÉM Bpv	
VYPRACOVAT. Ing. Pavol Kuna		FORMÁT 10xA4		MIERKA 1:250	