




SCHEMATICKÝ PLÁN OPTICKEJ SIETE
OK:1330:DOK BA Karlova Ves - BA Devín

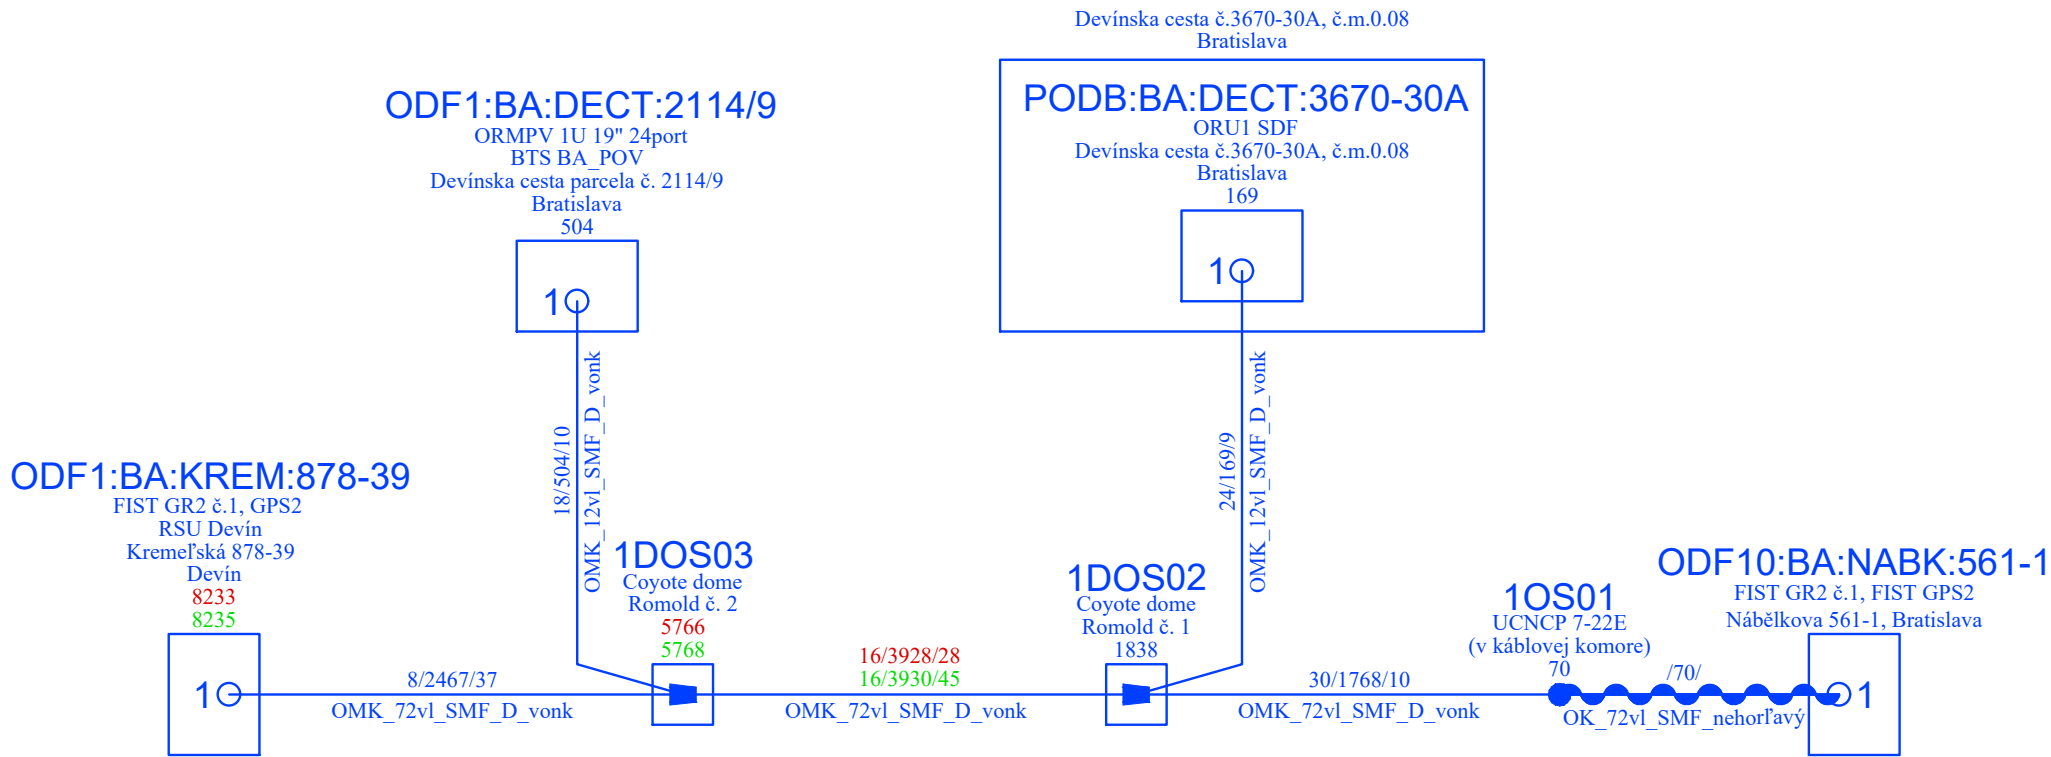

VLÁKNOVÝ PLÁN OPTICKEJ SIETE
OK:1330:DOK BA Karlova Ves - BA Devín

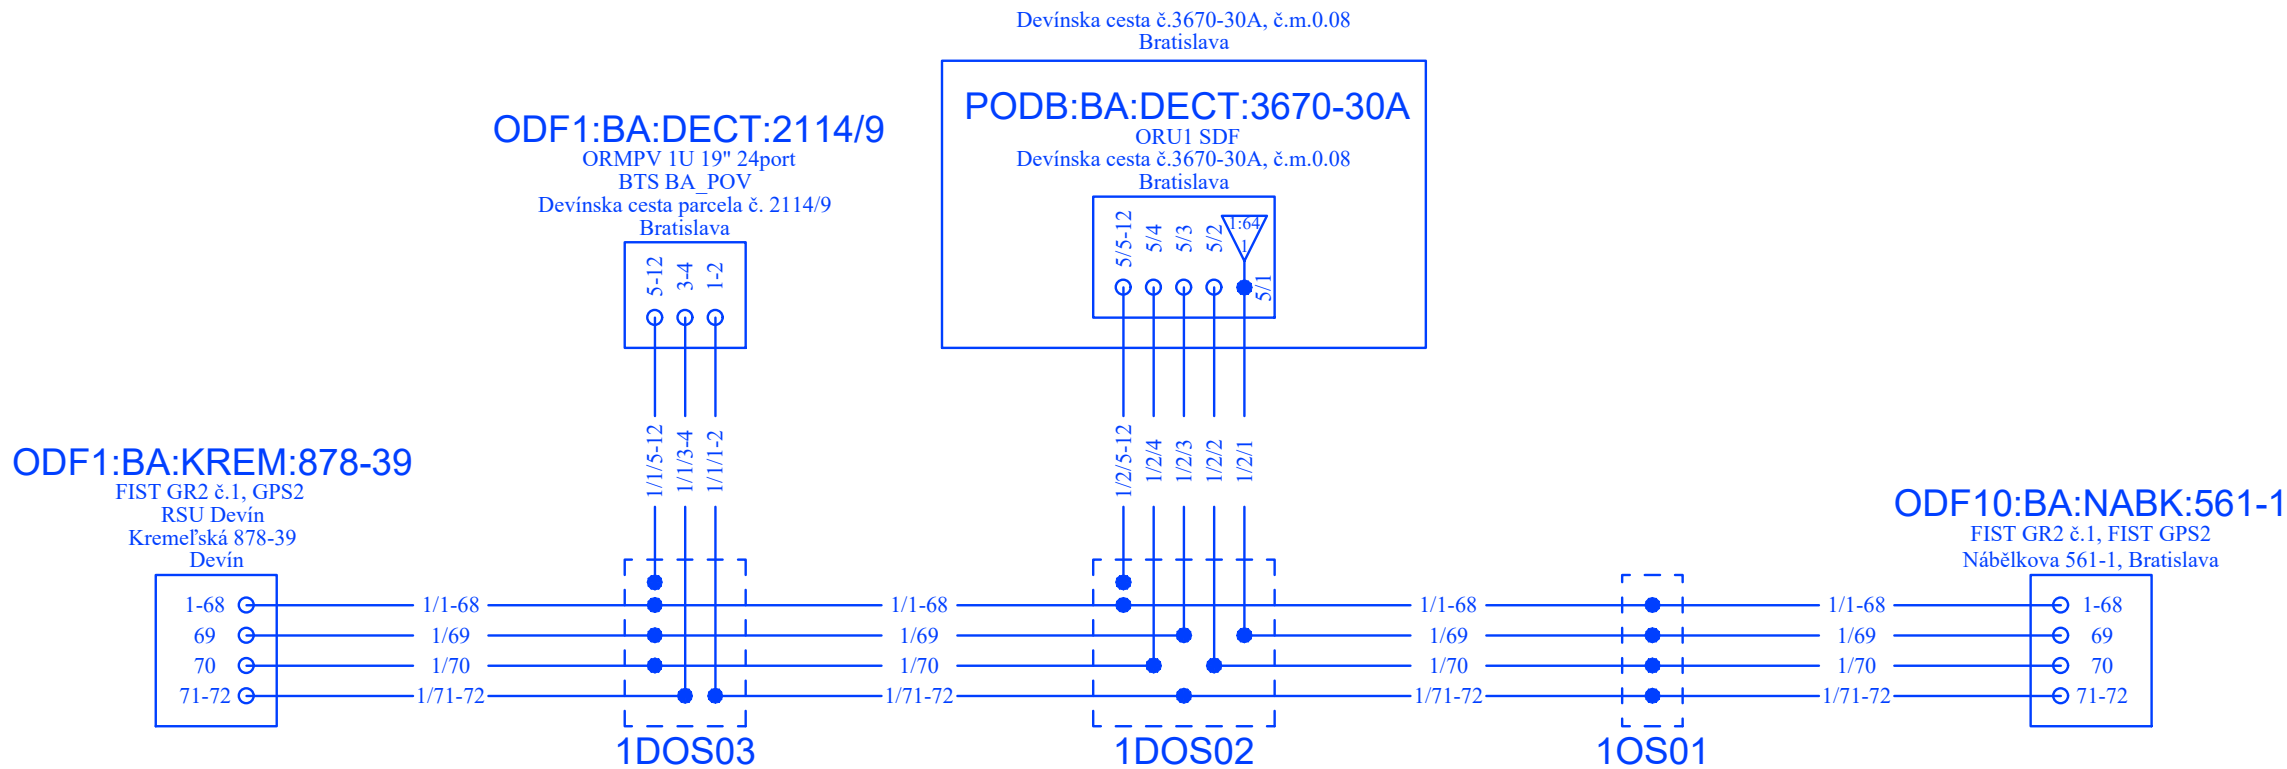

STAVEBNÍK:

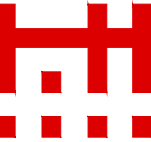

HLAVNÉ MESTO SLOVENSKEJ
REPUBLIKY BRATISLAVA
Primaciálne nám. 1, P.O. Box 192, 814 99 Bratislava 1

OBJEDNÁVATEĽ:	JTRE a.s. DVOŘÁKOV NÁBREŽIE 10, 811 02 BRATISLAVA	
ČÍSLO ZÁKAZKY		

STAVBA „Úprava cestného telesa miestnej komunikácie Devínskej cesty pre účely vytvorenia medzinárodnej Moravsko-Dunajskej cyklotrasy“, úsek "F"			<div><div><div>PRO</div><div>K</div><div>S</div></div><div>PROKOS s.r.o. Druidská 5/A 851 10 BRATISLAVA TEL.FAX:421-2-62520005 ondrej.majek@prokos.sk</div></div>	
ČASŤ	OBJEKT	STUPEŇ		ČÍSLO ZÁKAZKY
Úsek „F"	SO 401 Preložka telekomunikačných vedení Slovak Telekom a.s.	RP		
		OKRES		
PRÍLOHA SCHEMATICKÝ A VLÁKNOVÝ PLÁN OK:1330		BRATISLAVA		
STAVEBNÍK HLAVNÉ MESTO SLOVENSKEJ REPUBLIKY BRATISLAVA; PRIMACIÁLNE NÁM. 1 BRATISLAVA		KATASTRÁLNE ÚZEMIE BRATISLAVA - KARLOVA VES		
HLAVNÝ INŽ. PROJ. Ing. Ondrej Májek	TECH. KONTROLA Ing. Peter Berešík	SÚRADNICOVÝ SYSTÉM JTSK	ČÍSLO PRÍLOHY 08	SÚPRAVA
ZODP. PROJ. Ing. Peter Berešík	DÁTUM 06.2025	VÝŠKOVÝ SYSTÉM Bpv		
VYPRACOVAL Ing. Peter Berešík	FORMÁT 3xA4	MIERKA		