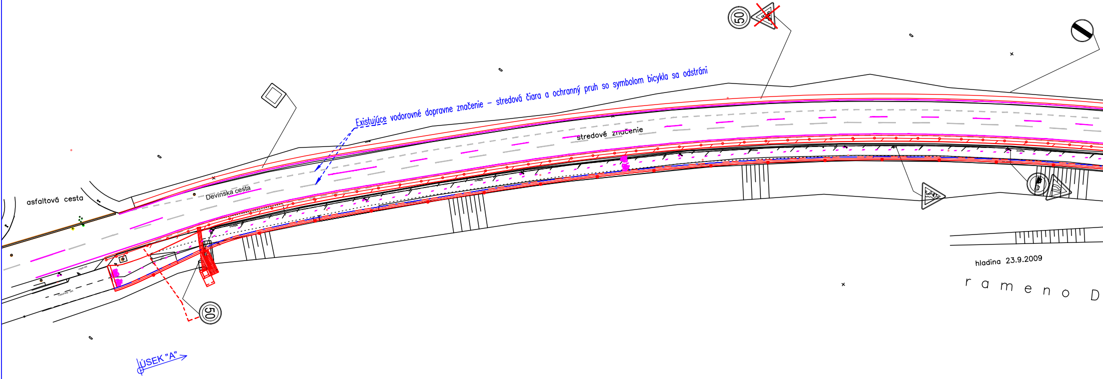
50
Existujúce vodorovné dopravne značenie – stredová čiara a ochranný pruh so symbolom bicykla sa odstráni
stredové značenie
asfaltová cesta
Devínska cesta
50
hladina 23.9.2009
rameno D
ÚSEK "A"

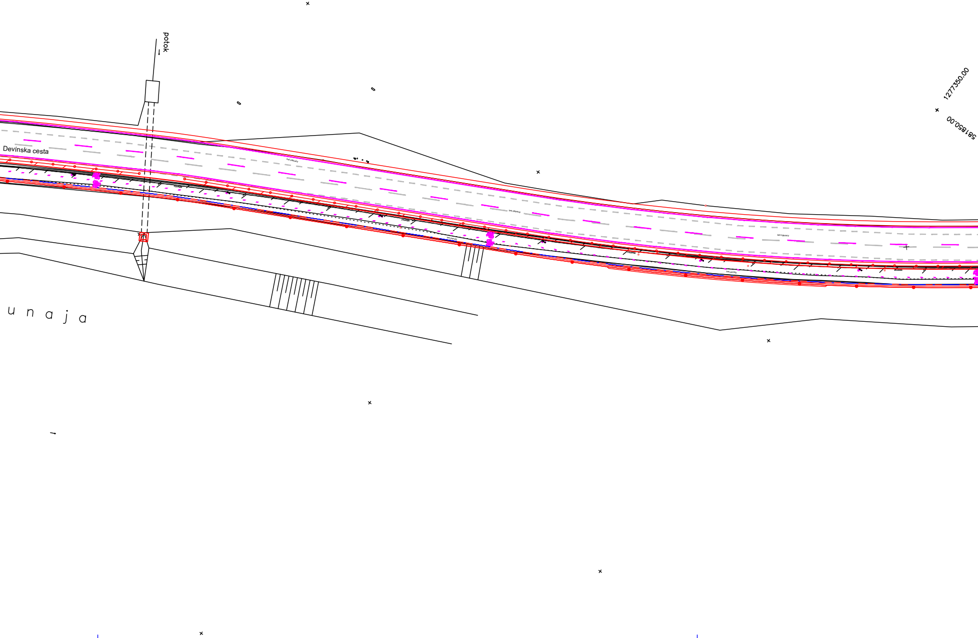
potok
Devínska cesta
unaja
1277350.00
581850.00

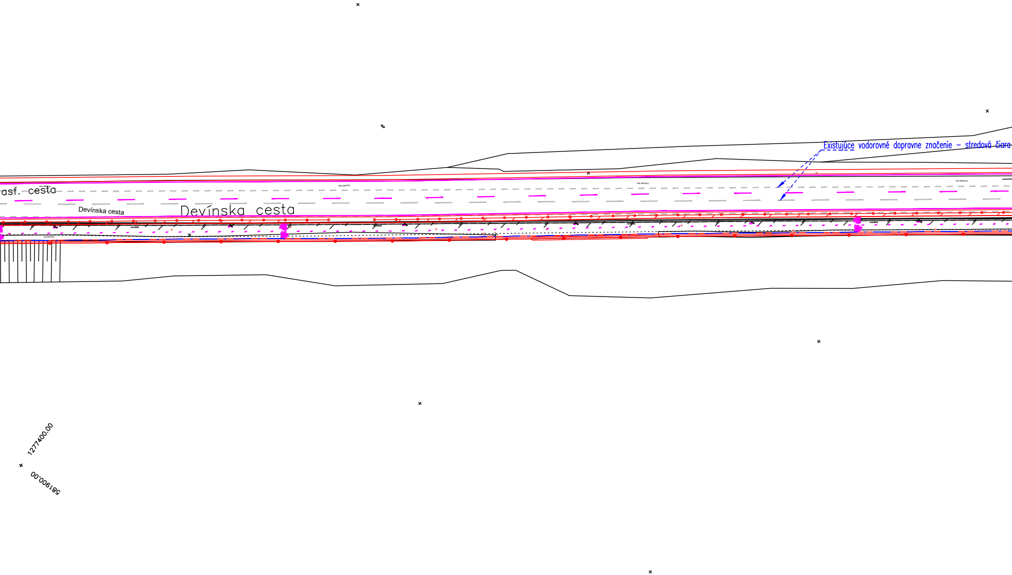
Existujúce vodorovné dopravne značenie – stredová čiara
asf. cesta
bet.zábrany
Devínska cesta
Devínska cesta
zvodidlá
bet.panely
1277400.00
581900.00

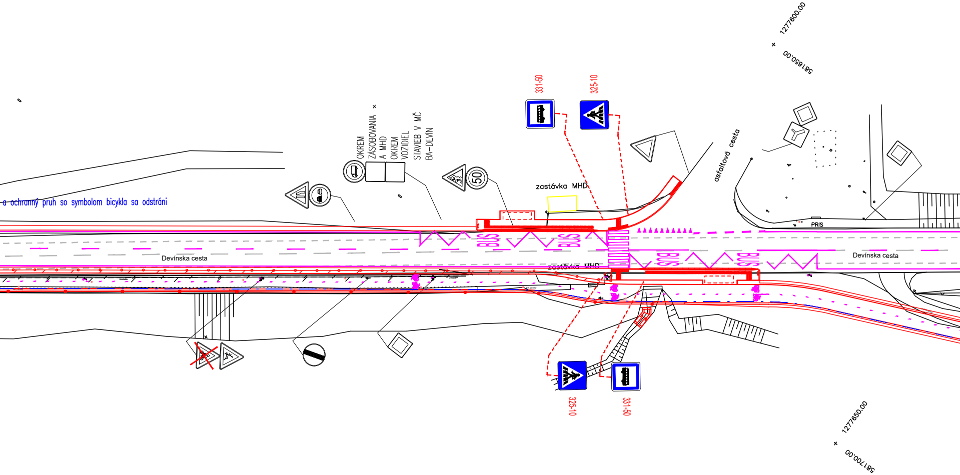
a ochranný pruh so symbolom bicykla sa odstráni
OKREM
ZÁSOBOVANIA
A MHD
OKREM
VOZIDIEL
STAVIEB V MČ
BA–DEVÍN
50
331-50
325-10
zastávka MHD
asfaltová cesta
1277600.00
581650.00
PRIS
BUS
BUS
BUS
BUS
Devínska cesta
Devínska cesta
zastávka MHD
325-10
331-50
1277650.00
581700.00

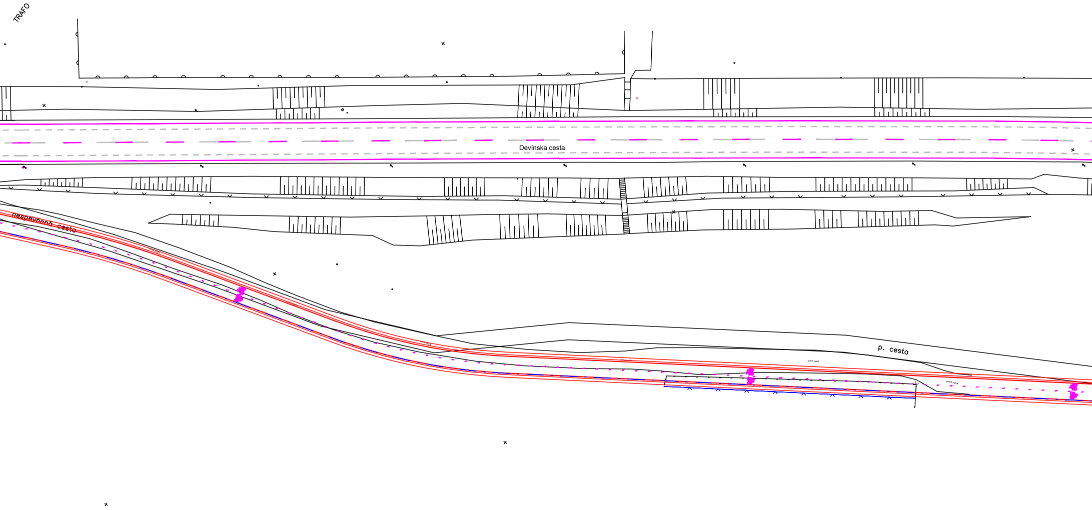
TRAFO
Devínska cesta
nespevnená cesta
p. cesta

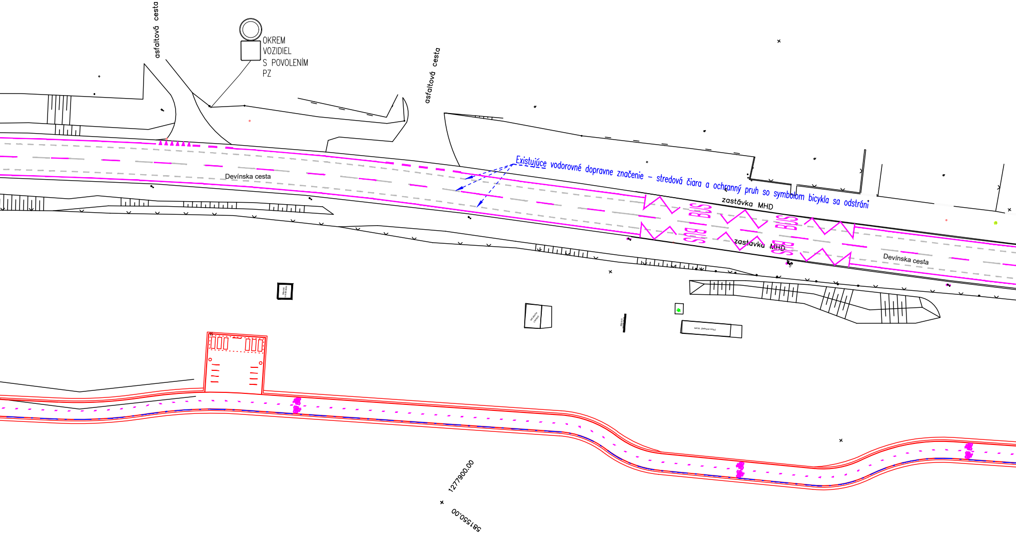
asfaltová cesta
OKREM
VOZIDIEL
S POVOLENÍM
PZ
asfaltová cesta
Existujúce vodorovné dopravne značenie – stredová čiara a ochranný pruh so symbolom bicykla sa odstráni
Devínska cesta
zastávka MHD
BUS
BUS
BUS
BUS
BUS
BUS
zastávka MHD
Devínska cesta
1277900.00
581550.00

Legenda:

▽	201	NAVRHNUTÉ ZVISLÉ DOPRAVNÉ ZNAČENIE
		JESTVUJÚCE ZVISLÉ DOPRAVNÉ ZNAČENIE
☒		JESTVUJÚCE ZVISLÉ DOPRAVNÉ ZNAČENIE ZRUŠENÉ
—	601	POZDĹŽNA SÚVISLÁ ČIARA
- - -	602	POZDĹŽNA PRERUŠOVANÁ ČIARA
←	630	SMEROVÉ ŠIPKY
▲▲▲	605	ČAKACIA ČIARA - TROJUHOLNÍKY
▮▮▮▮	610	PRIECHOD PRE CHODCOV
- - -	612	PRIECHOD PRE CYKLISTOV

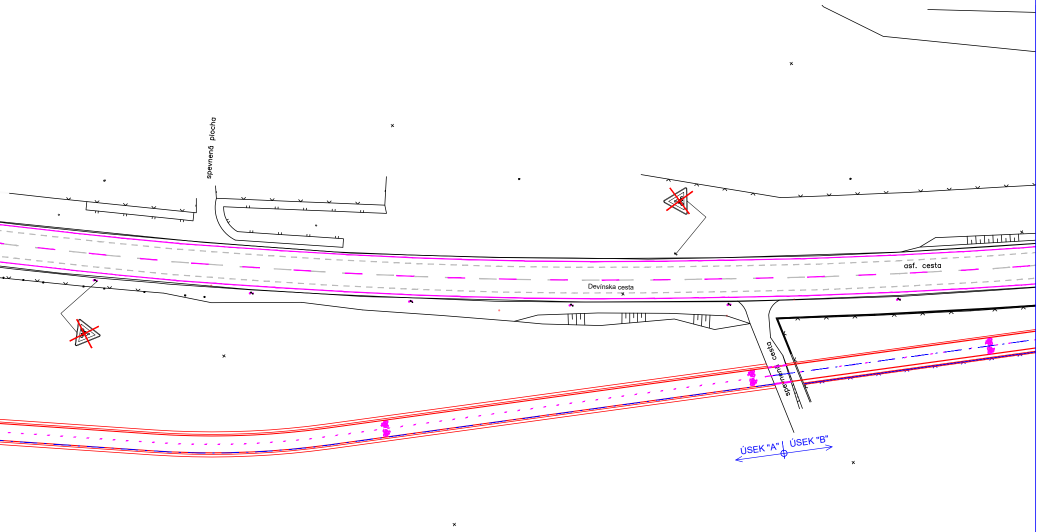
spevnená plocha
asf. cesta
Devínska cesta
spevnená cesta
ÚSEK "A"
ÚSEK "B"

STAVEBNÍK:

HLAVNÉ MESTO SLOVENSKEJ
REPUBLIKY BRATISLAVA
Primaciálne nám. 1, P.O. Box 192, 814 99 Bratislava 1

Ing. Ondrej MÁJEK
5799 * A2

OBJEDNÁVATEĽ:
JTRE a.s.
DVOŘÁKOVO NÁBREŽIE 10, 811 02 BRATISLAVA

ČÍSLO ZÁKAZKY

STAVBA
„Úprava cestného telesa miestnej komunikácie Devínskej cesty pre účely vytvorenia medzinárodnej Moravsko-Dunajskej cyklotrasy“

PROKOS s.r.o.
Druidská 5/A
851 10 BRATISLAVA
TEL.FAX:421-2-62520005
ondrej.majek@prokos.sk

ČASŤ D1 Úsek „A“	OBJEKT SO 100.1 Cyklotrasa, úsek „A“ SO 101.1 Úprava komunikácie - Devínska cesta, úsek „A“	STUPEŇ DRS	ČÍSLO ZÁKAZKY
PRÍLOHA	TRVALÉ DOPRAVNÉ ZNAČENIE	OKRES BRATISLAVA	
STAVEBNÍK HLAVNÉ MESTO SLOVENSKEJ REPUBLIKY BRATISLAVA; PRIMACIÁLNE NÁM. 1 BRATISLAVA		KATASTRÁLNE ÚZEMIE BRATISLAVA - DEVÍN	

HLAVNÝ INŽ. PROJ. Ing. Ondrej Májek	TECH. KONTROLA Ing. Peter Hrubovčák	SÚRADNICOVÝ SYSTÉM JTSK	ČÍSLO PRÍLOHY 6	SÚPRAVA
ZODP. PROJ. Ing. Ondrej Májek	DÁTUM 05.2025	VÝŠKOVÝ SYSTÉM Bpv		
VYPRACOVAL Ing. Pavol Kuna	FORMÁT 13xA4	MIERKA 1:500		