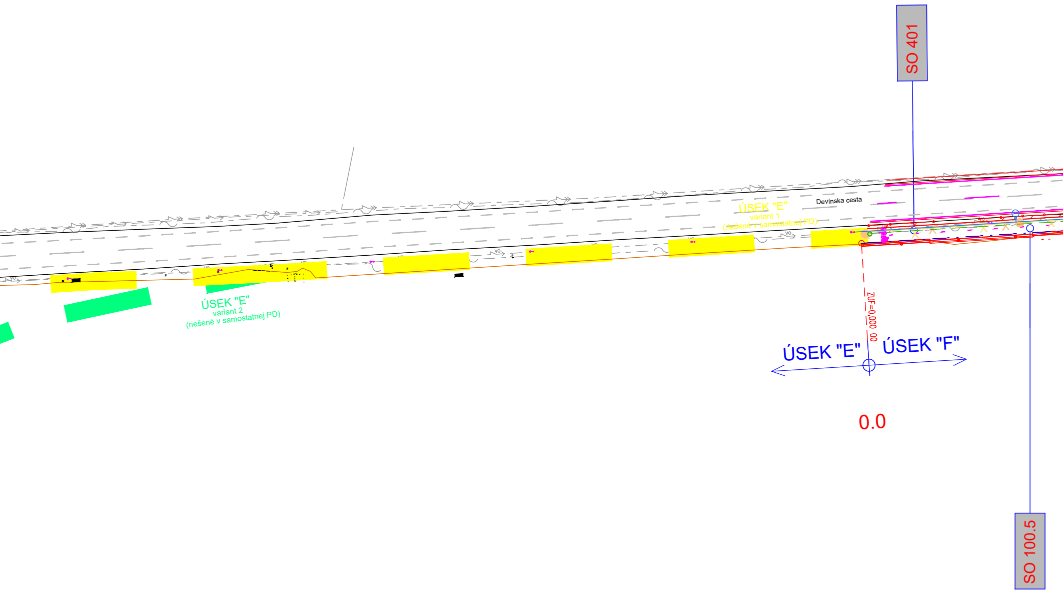
SO 401
Devínska cesta
ÚSEK "E"
variant 1
(riešené v samostatnej PD)
ÚSEK "E"
variant 2
(riešené v samostatnej PD)
ZUF=0,000 00
ÚSEK "E"
ÚSEK "F"
0.0
SO 100.5
VO

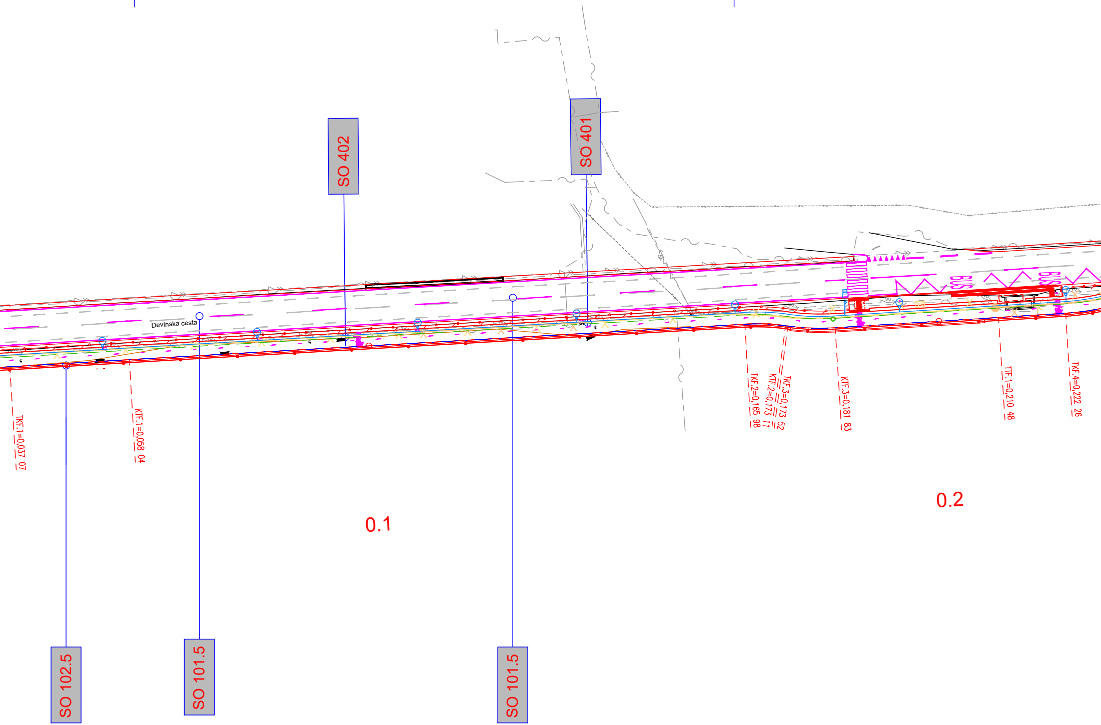

SO 402
SO 401
Devínska cesta
BUS
BUS
TKF.1=0,037 07
KTF.1=0,058 04
TKF.2=0,165 98
KTF.2=0,173 11
TKF.3=0,173 52
KTF.3=0,181 83
TTF.1=0,210 48
TKF.4=0,222 26
0.1
0.2
SO 102.5
SO 101.5
SO 101.5

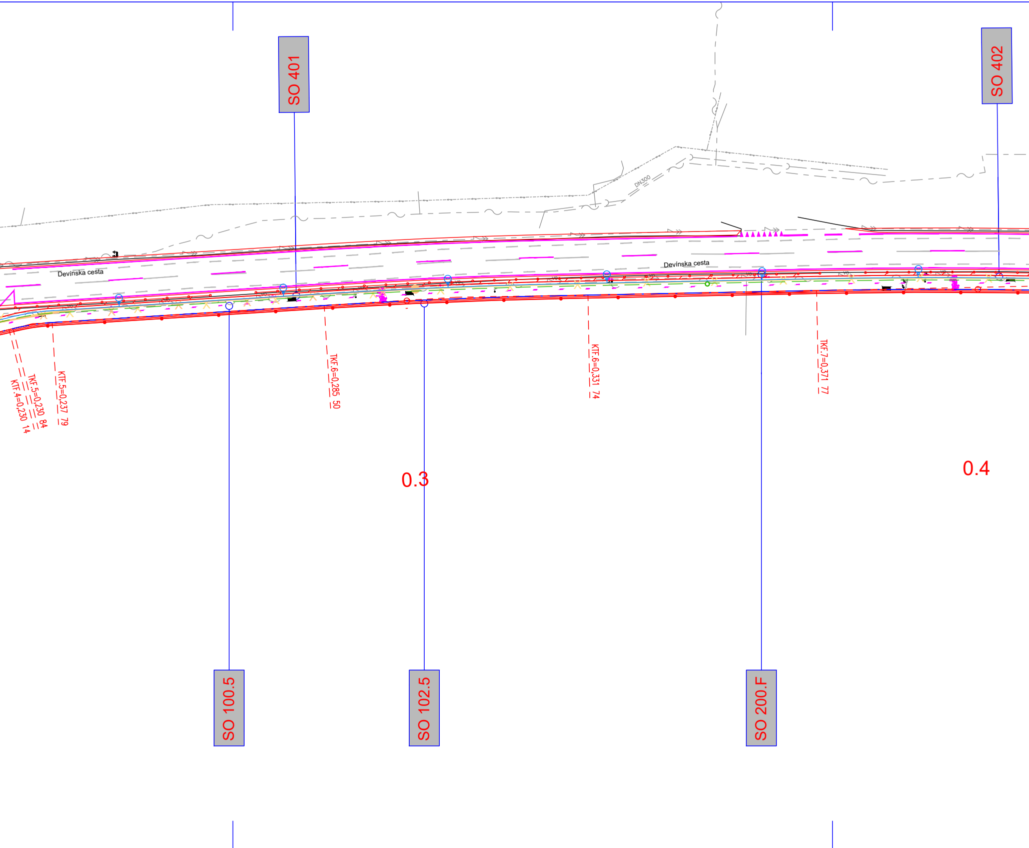
SO 401
SO 402
DN300
Devínska cesta
Devínska cesta
KTF.4=0,230 14
TKF.5=0,230 84
KTF.5=0,237 79
TKF.6=0,285 50
KTF.6=0,331 74
TKF.7=0,371 77
0.3
0.4
SO 100.5
SO 102.5
SO 200.F

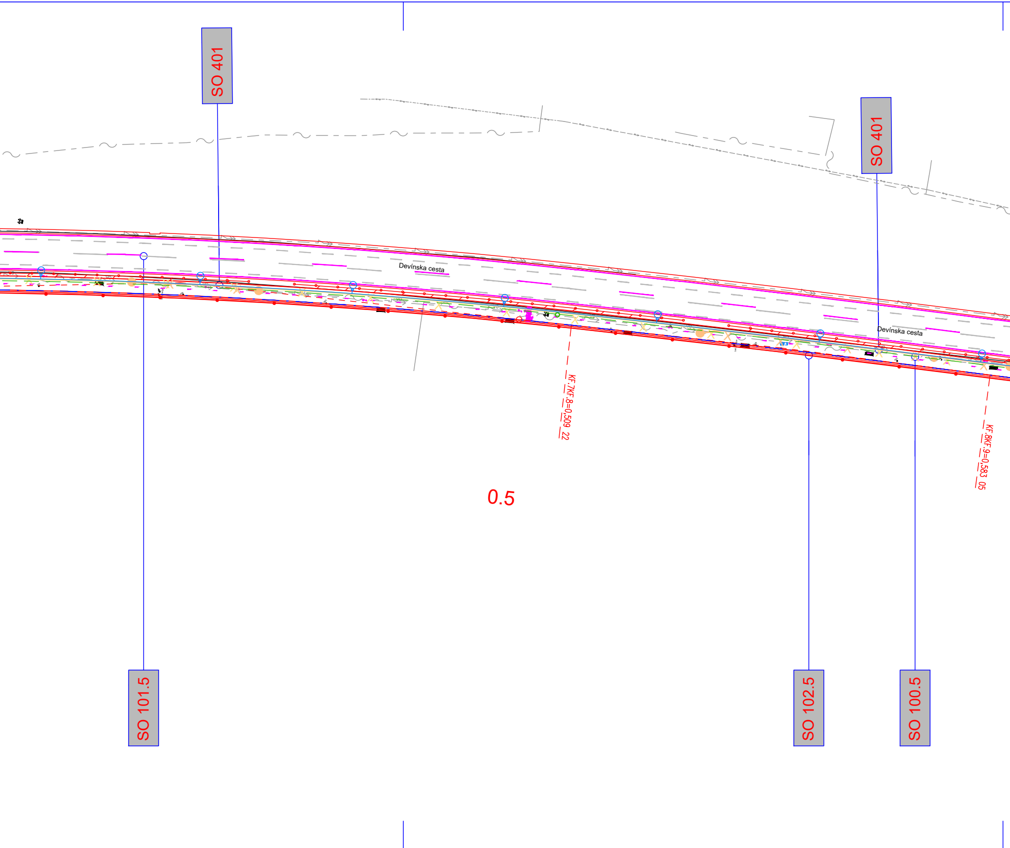
SO 401
SO 401
Devínska cesta
Devínska cesta
KF.9
KF.7KF.8=0,509_22
KF.8KF.9=0,583_05
0.5
SO 101.5
SO 102.5
SO 100.5

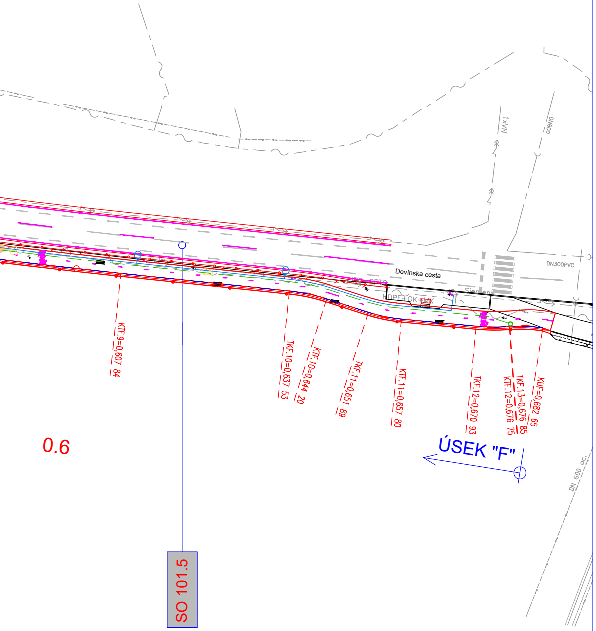
1xVN
DN800
DN300PVC
Devínska cesta
HDPE+OK+MK
Siemens
KTF.9=0,607 84
TKF.10=0,637 53
KTF.10=0,644 20
TKF.11=0,651 89
KTF.11=0,657 80
TKF.12=0,670 93
KTF.12=0,676 75
TKF.13=0,676 85
KUF=0,682 65
ÚSEK "F"
DN 600 oc.
0.6
SO 101.5

DELENIE STAVEBNÝCH OBJEKTOV:
ÚSEK „F“

SO 100.5	Cyklotrasa, úsek „F“
SO 101.5	Úprava komunikácie - Devínska cesta, úsek „F“
SO 102.5	Oporný múr, úsek „F“
SO 200.F	Verejné osvetlenie, úsek „F“
SO 401	Preložka telekomunikačných vedení Slovak Telekom a.s.
SO 402	Preložka telekomunikačných vedení UPC s.r.o.

Ing. Ondrej MÁJEK
5799 * A2

OBJEDNÁVATEĽ:
JTRE a.s.
DVOŘÁKOVO NÁBREŽIE 10, 811 02 BRATISLAVA
ČÍSLO ZÁKAZKY

STAVBA
„Úprava cestného telesa miestnej komunikácie
Devínskej cesty pre účely vytvorenia
medzinárodnej Moravsko-Dunajskej cyklotrasy“

PROKOS s.r.o.
Druidská 5/A
851 10 BRATISLAVA
TEL.FAX:421-2-62520005
ondrej.majek@prokos.sk

ČASŤ C	PRÍLOHA Koordinačná situácia, úsek „F“	STUPEŇ DRS
		ČÍSLO ZÁKAZKY
		OKRES BRATISLAVA

STAVEBNÍK
HLAVNÉ MESTO SLOVENSKEJ REPUBLIKY BRATISLAVA; PRIMACIÁLNE NÁM. 1 BRATISLAVA

KATASTRÁLNE ÚZEMIE
BRATISLAVA - KARLOVA VES

HLAVNÝ INŽ. PROJ. Ing. Ondrej Májek	TECH. KONTROLA Ing. Peter Hrubovčák	SÚRADNICOVÝ SYSTÉM JTSK	
ZODP. PROJ. Ing. Ondrej Májek	DÁTUM 05.2025	VÝŠKOVÝ SYSTÉM Bpv	ČÍSLO PRÍLOHY 3
VYPRACOVAL Ing. Pavol Kuna	FORMÁT 9xA4	MIERKA 1:500	SÚPRAVA