



PRIEČNY REZ RÍMSOU, M1:10


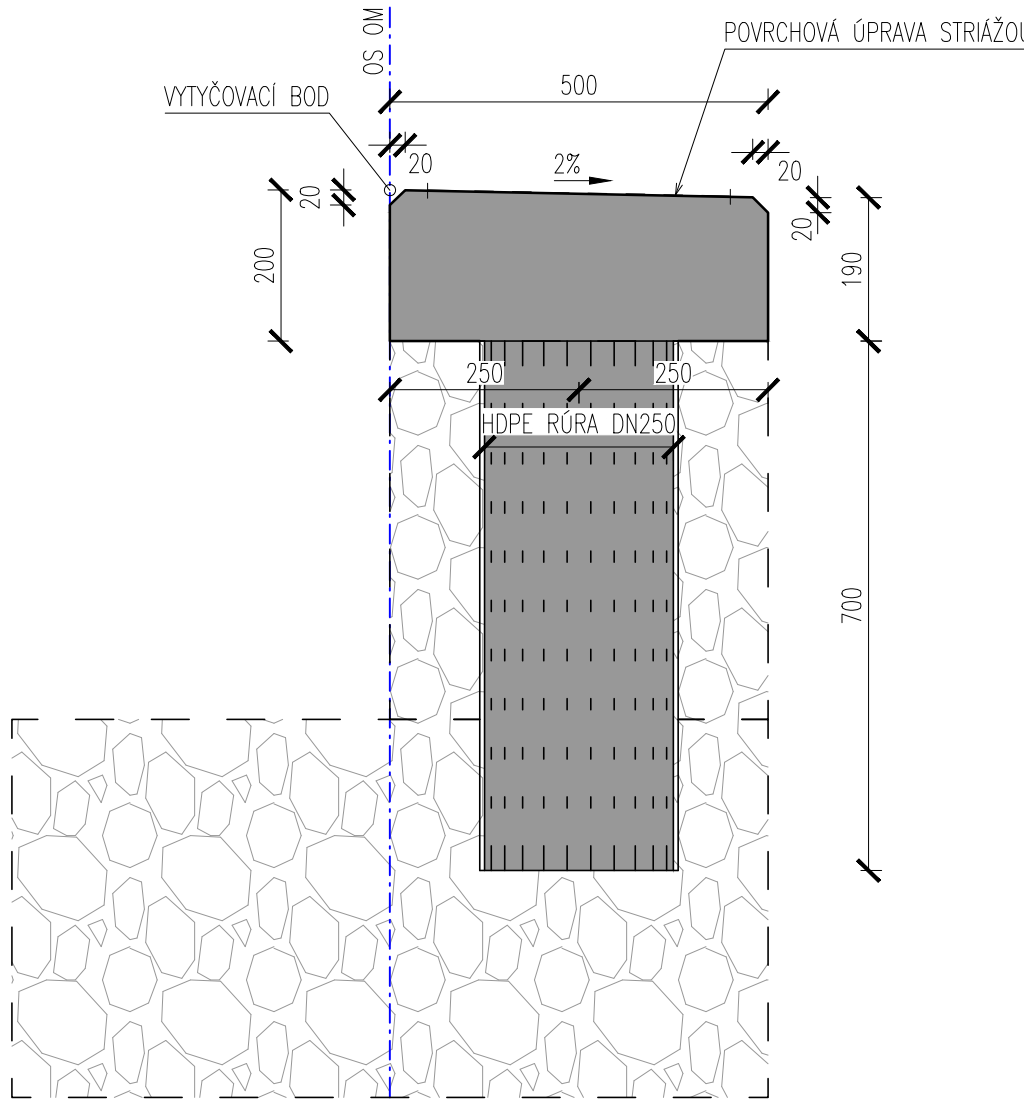


TESNENIE DILATAČNEJ ŠKÁRY RÍMSY, M1:1

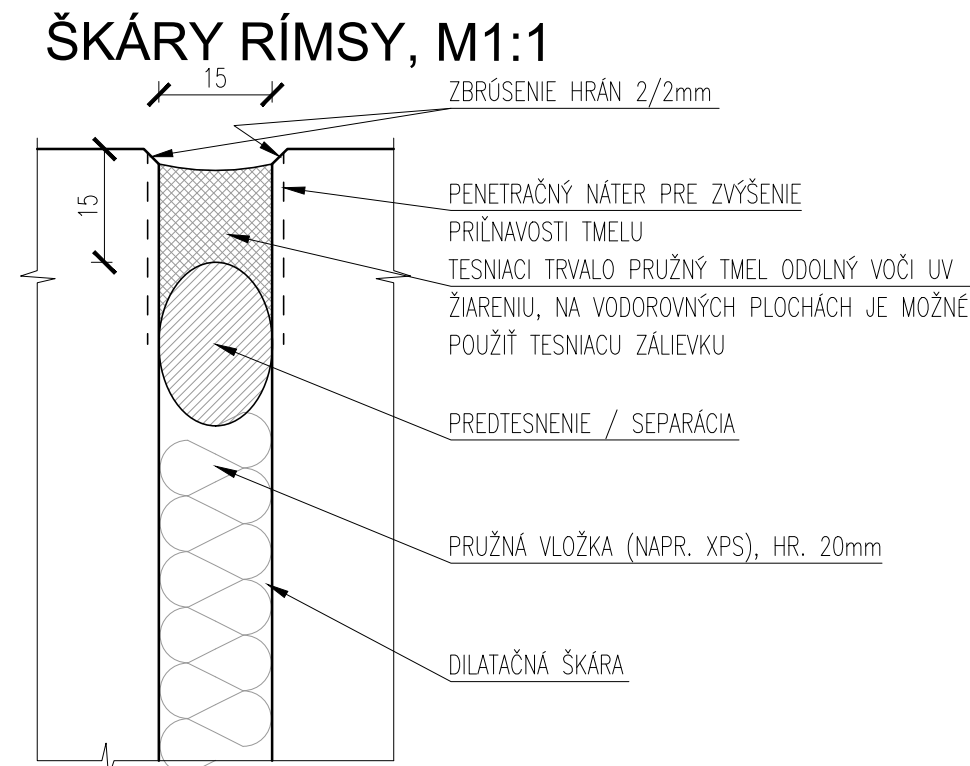


VÝSTUŽ RÍMSY

PRIEČNY REZ, M1:10

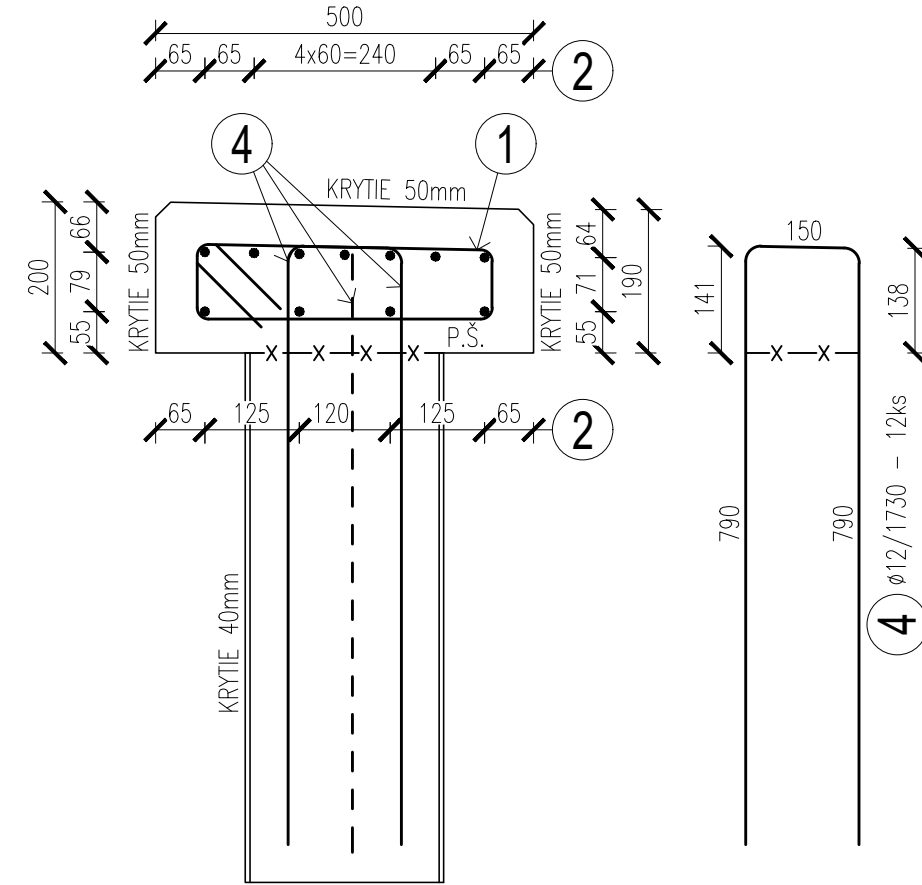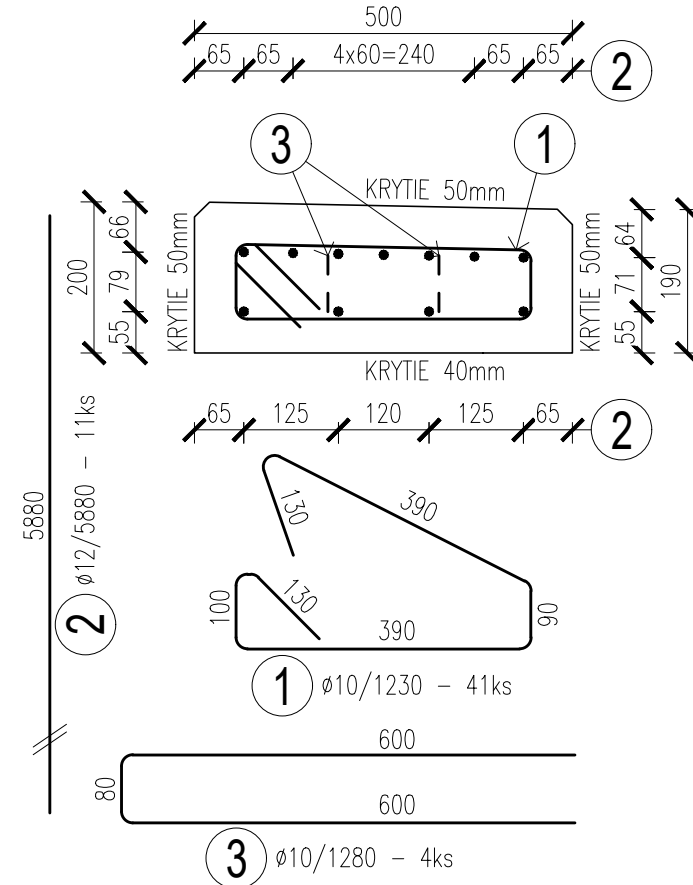

POZDĹŽNY REZ DILATAČNÝM CELKOM RÍMSY, M1:25

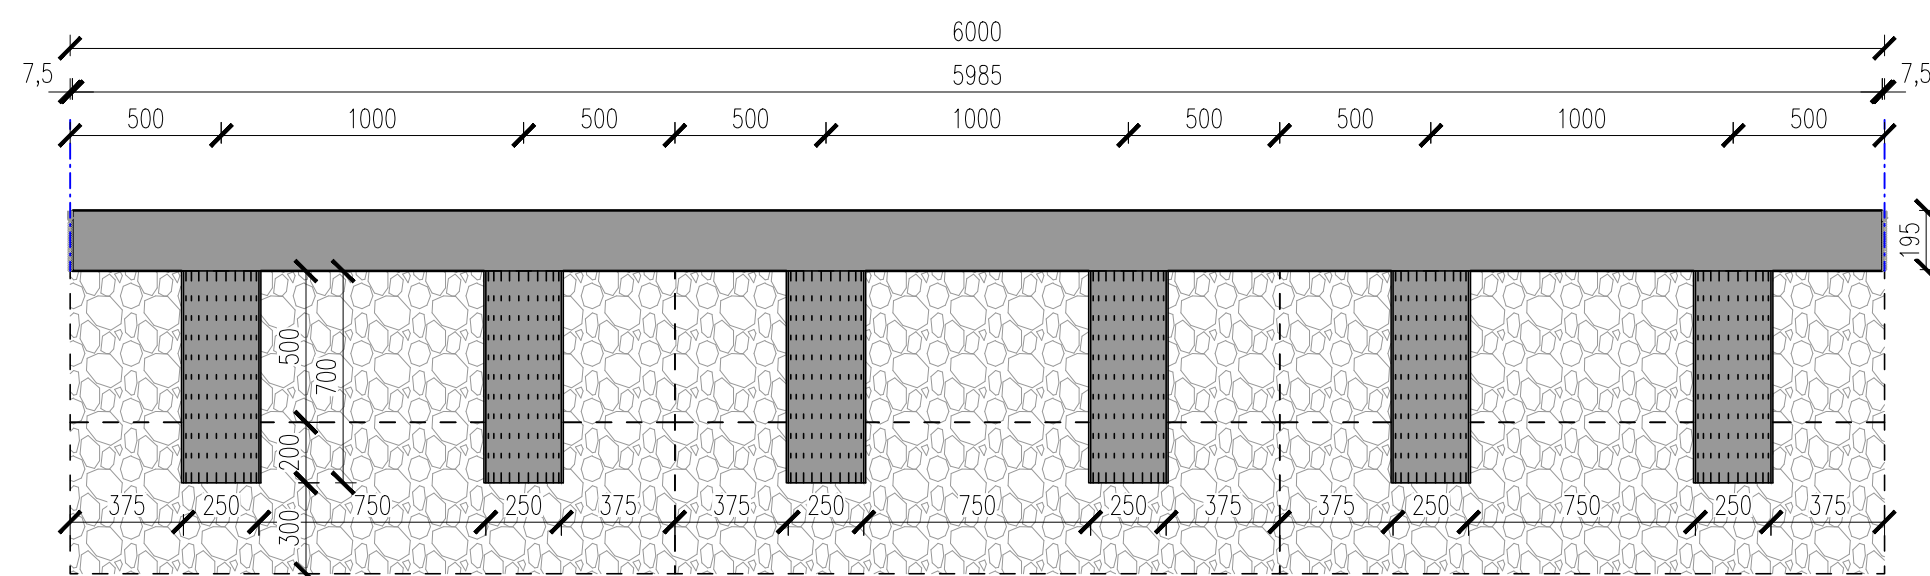

POZN.:

- BETÓN RÍMS - VLÁKNOBETÓN SO SYNTETICKÝMI (POLYMÉROVÝMI) VLÁKNAMI S DÁVKOVANÍM 0,9kg/m3
- OCHRANNÝ NÁTER RÍMS SA ZHOTOVÍ V PRÍPADE, AK SA PREUKÁŽE JEHO VHODNOSŤ
- DILATAČNÉ ŠKÁRY SÚ NAVRHNUTÉ á 6m
- DILATAČNÉ ŠKÁRY SA UTESNIA PODĽA DETAILU
- DO RÍMSY BUDE KOTVENÉ ZÁBRADLIE (CHEMICKY KOTVENÉ)
- POČET DIL. CELKOV = 2 + 24 + 80 = 106ks

TABUĽKA POUŽITÝCH MATERIÁLOV

PRVOK	BETÓN	VÝSTUŽ
MONOLITICKÁ RÍMSA	C35/45 – XC4, XD3, XF4 (ŠK) – CIO,2 – Dmax16 , S3 (S PP VLÁKNAMI)	B500B


VÝKAZ VÝSTUŽE /B500B/

Č. pol	D[mm]	Dĺžka[m]	Počet[ks]	Dĺžka			
				8	10	12	20
1	10	1.230	41		50.430		
2	12	5.880	11			64.680	
3	10	1.280	4		5.120		
4	12	1.730	12			20.760	
Celková dĺžka [m]					55.550	85.440	
Špecifická hmotnosť [kg/mb]				0.395	0.617	0.888	2.466
Hmotnosť [kg]					34.274	75.871	
Celková hmotnosť [kg]					110.145		
Spolu pre 106ks DC [kg]					11	675.37	

POZN.:

- KRYTIE: 40mm - SPODNÝ POVRCH, 50mm - OSTATNÉ POVRCHY
- KÓTOVANÉ V OSI PRÚTOV

STAVEBNÍK:

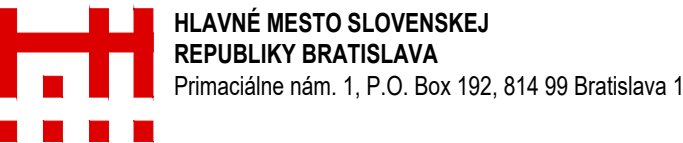

OBJEDNÁVATEL:	JTRE a.s. DVORÁKOVO NÁBREŽIE 10, 811 02 BRATISLAVA
ČÍSLO ZÁKAZKY	

STAVBA „Úprava cestného telesa miestnej komunikácie Devínskej cesty pre účely vytvorenia medzinárodnej Moravsko-Dunajskej cyklotrasy“		PROKOS s.r.o. Družská 5/A 851 10 BRATISLAVA TEL.FAX:421-2-62620005 ondrej.majek@prokos.sk	
ČASŤ D1	OBJEKT SO 102.5 Oporný múr, úsek „F“	STUPEN DRS	ČÍSLO ZÁKAZKY
Úsek „F“		OKRES BRATISLAVA	
PRÍLOHA VÝKRES TVARU A VÝSTUŽE MONOLITICKÝCH RÍMS		KATASTRÁLNE ÚZEMIE BRATISLAVA - DEVÍN	
STAVEBNÍK HLAVNÉ MESTO SLOVENSKEJ REPUBLIKY BRATISLAVA; PRIMACIÁLNE NÁM. 1 BRATISLAVA		KATASTRÁLNE ÚZEMIE BRATISLAVA - DEVÍN	
HLAVNÝ INŽ. PROJ. Ing. Ondrej Májek	TECH. KONTROLA Ing. Peter Hrubovčák	SÚRADNICOVÝ SYSTÉM JTSK	ČÍSLO PRÍLOHY 7
ZODP. PROJ. Ing. Ondrej Májek	DÁTUM 05.2025	VÝŠKOVÝ SYSTÉM Bpv	SÚPRAVA
VYPRACOVAL Ing. Andrej Prítila, PhD.	FORMÁT 5x4	MIERKA 1:25, 1:10	