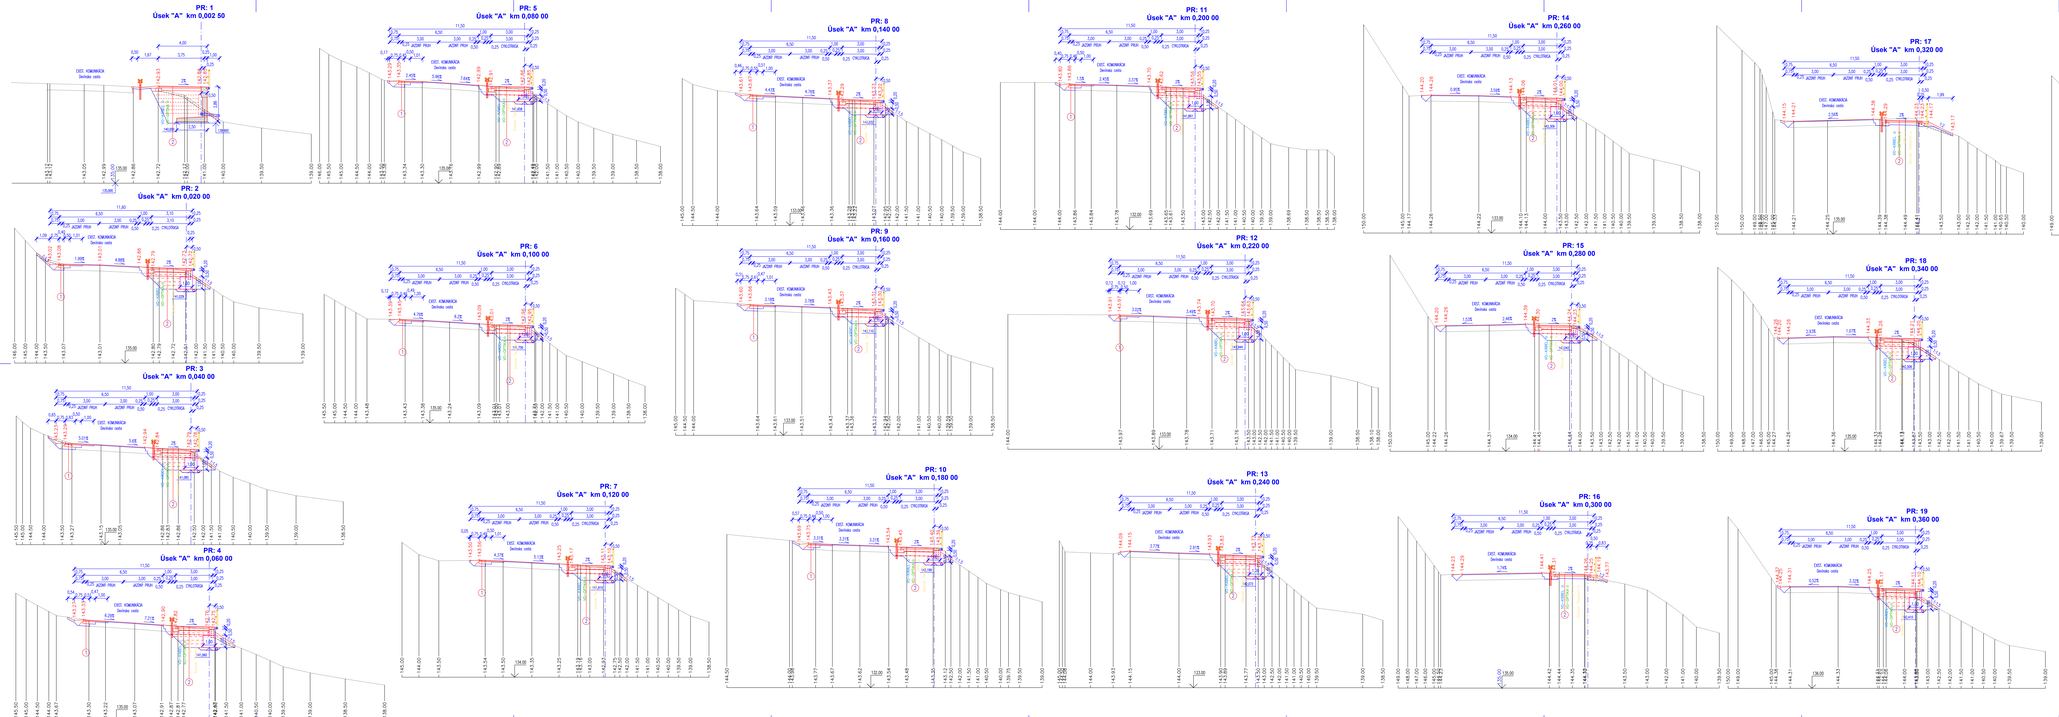

STAVEBNÍK:

HLAVNÉ MESTO SLOVENSKEJ REPUBLIKY BRATISLAVA
Primaciálne nám. 1, P.O. Box 192, 814 99 Bratislava 1

1 KONŠTRUKCIA I. – KOMUNIKÁCIA

ASFALTOVÝ BETÓN MOSTNÝCH VOZOVIEK	AC_{BA} 11+	STN 73 6121	50 mm
SPOJOVACÍ ASFALTOVÝ POSTREK	PS	STN 73 6129	0,5 kg/m²
ASFALTOVÝ BETÓN MOSTNÝCH VOZOVIEK	AC_{BA} 22+	STN 73 6121	70 mm
INFILTRAČNÝ POSTREK	IN	STN 73 6129	0,8 kg/m²
CEMENTOM STMELENÉ ZMESY ZMES	CBGM C5/70	STN EN 14227-1	180 mm
ŠTRKODRVINA FR. 0–32	G_{A32} G_{C}	STN EN 13285	200 mm
KONŠTRUKČNÁ PLOŠ ZHUTNENÁ NA $E_{def2min}$=45 MPa		SPSJ2	500 mm

2 KONŠTRUKCIA II. – CYKLOCHODNÍK

ASFALTOVÝ BETÓN ZÁVEREČNÉ VRSTVY	AC_{11} S	STN EN 13108-1	40 mm
SPOJOVACÍ ASFALTOVÝ POSTREK	PS	STN 73 6129	0,3 kg/m²
ASFALTOVÝ BETÓN	AC_{22} S	STN EN 13108-1	100 mm
INFILTRAČNÝ POSTREK	IN	STN 73 6129	0,8 kg/m²
ŠTRKODRVINA FR. 0–32	G_{A32} G_{C}	STN EN 13242+A1	210 mm
ZHUTENÁ TRAVNÁ OZELENITEĽNÁ			
KONŠTRUKČNÁ PLOŠ ZHUTNENÁ NA $E_{def2min}$=30 MPa		SPSJ2	350 mm

3 KONŠTRUKCIA III. – CYKLOCHODNÍK / MOTOPEŠICKÝ ZÁSTAVNÝ MHD

BET. SLAŽBA			
KAMENNÁ DRVINA FR. 4–8	KD	STN EN 12242+A1	80 mm
KAMENNÁ DRVINA FR. 8–11	KD	STN EN 12242+A1	40 mm
CEMENTOM STMELENÉ ZMESY ZMES	CBGM C5/70	STN EN 206-1	150 mm
ŠTRKODRVINA FR. 0–32	G_{A32} G_{C}	STN EN 13242+A1	210 mm
ZHUTENÁ TRAVNÁ OZELENITEĽNÁ			
KONŠTRUKČNÁ PLOŠ ZHUTNENÁ NA $E_{def2min}$=30 MPa		SPSJ2	430 mm

4 KONŠTRUKCIA IV. – CYKLO. ODPOČÍVADLO

BET. SLAŽBA			
KAMENNÁ DRVINA FR. 4–8	KD	STN EN 12242+A1	80 mm
CEMENTOM STMELENÉ ZMESY ZMES	CBGM C5/70	STN EN 206-1	150 mm
ŠTRKODRVINA FR. 0–32	G_{A32} G_{C}	STN EN 13242+A1	210 mm
ZHUTENÁ TRAVNÁ OZELENITEĽNÁ			
KONŠTRUKČNÁ PLOŠ ZHUTNENÁ NA $E_{def2min}$=30 MPa		SPSJ2	430 mm

ZHOTOVITEĽ: JTRE a.s.
DVORANSKÁ NÁBREŽIE 10, 811 02 BRATISLAVA
TYPO A ZNAČKY:

„Úprava cestného telesa miestnej komunikácie Devínskej cesty pre účely vytvorenia medzinárodnej Moravsko-Dunajskej cyklotrasy"

PROKOS s.r.o.
Dvorianska 7
811 03 BRATISLAVA
www.prokos.sk
info@prokos.sk

ČÍSLO PROJEKTU: D1	OBJEKT: SO 103 1 Cestnesaj. úsek „A"		STUPEŇ: DRS
	SO 101 1 Úprava komunikácie - Devínska cesta úsek „A"		ČÍSLO ZMENY:
Úsek „A":			DRS
NÁZOV: Charakteristické priečne rezy			BRATISLAVA
ZADÁVATEĽ: HLAVNÉ MESTO SLOVENSKEJ REPUBLIKY BRATISLAVA PRIMACIÁLNE NÁM. 1 BRATISLAVA			DÁTUM PRVÉHO ULOŽENIA:
HLAVNÝ INŽ. PROJ.: Ing. Peter Hrabovský	TECH. KONTROLA: Ing. Peter Hrabovský	ZODPOVEDNÝ SYSTÉM:	BRATISLAVA - DEÚN
ZAST. PROJ. VEDÚCI: Ing. Ondrej Majgút	ZAST. VEDÚCI: Ing. Peter Hrabovský	ČÍSLO PRÍLOHY:	Zpracoval:
DÁTUM: 05.2025	ZÁKAZNÍK SYSTÉM: Stav:		
KRESLIL: Ing. Pavol Kuna	KONTROLOVAL: Ing. Peter Hrabovský	MERITKO: 1:100	5.1