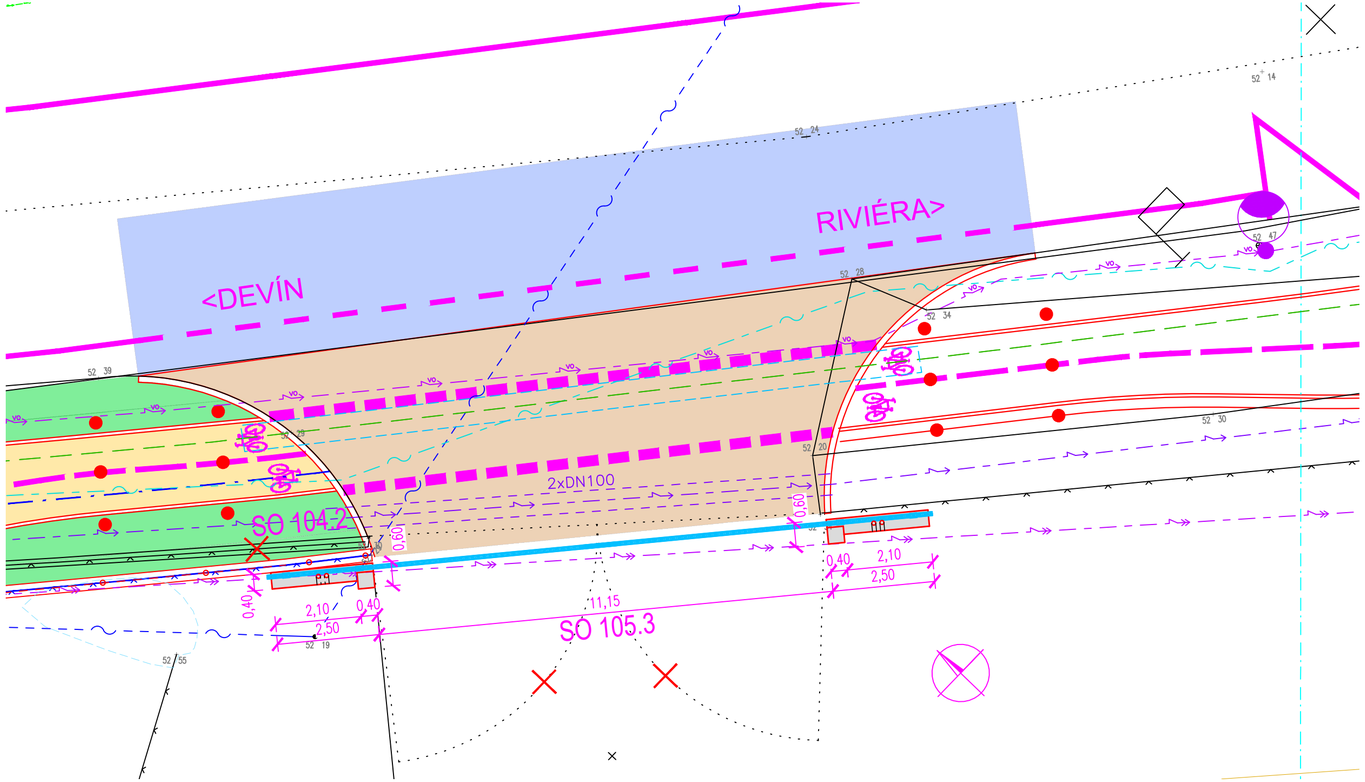

SÚVISIACE OBJEKTY:

SO 100.3 Cyklotrasa, úsek „C“
SO 101.3 Úprava komunikácie - Devínska cesta, úsek „C“

STAVEBNÍK:

HLAVNÉ MESTO SLOVENSKEJ REPUBLIKY BRATISLAVA
Primaciálne nám. 1, P.O. Box 192, 814 99 Bratislava 1

Ing. Andrej PRÍTULA, PhD. autorizovaný stavebný inžinier Konštrukcie inžinierskych stavieb 6184 * 12

OBJEDNÁVATEĽ: JTRE a.s. DVOŘÁKOVO NÁBREŽIE 10, 811 02 BRATISLAVA	JTRE
ČÍSLO ZÁKAZKY	

STAVBA „Úprava cestného telesa miestnej komunikácie Devínskej cesty pre účely vytvorenia medzinárodnej Moravsko-Dunajskej cyklotrasy“			PROKOS s.r.o. Druidská 5/A 851 10 BRATISLAVA TEL.FAX:421-2-62520005 ondrej.majek@prokos.sk
ČASŤ D1 Úsek „C“	OBJEKT SO 105.3 Posuvná brána v km 0,006 00		STUPEŇ DRS / ČÍSLO ZÁKAZKY
PRÍLOHA SITUÁCIA			OKRES BRATISLAVA
STAVEBNÍK HLAVNÉ MESTO SLOVENSKEJ REPUBLIKY BRATISLAVA; PRIMACIÁLNE NÁM. 1 BRATISLAVA			KATASTRÁLNE ÚZEMIE BRATISLAVA - DEVÍN
HLAVNÝ INŽ. PROJ. Ing. Ondrej Májek	TECH. KONTROLA Ing. Peter Hrubovčák	SÚRADNICOVÝ SYSTÉM JTSK	
ZODP. PROJ. Ing. Ondrej Májek	DÁTUM 05.2025	VÝŠKOVÝ SYSTÉM Bpv	ČÍSLO PRÍLOHY 2 / SÚPRAVA
VYPRACOVAL Ing. Andrej Prítula, PhD.	FORMÁT 3xA4	MIERKA 1:100	