

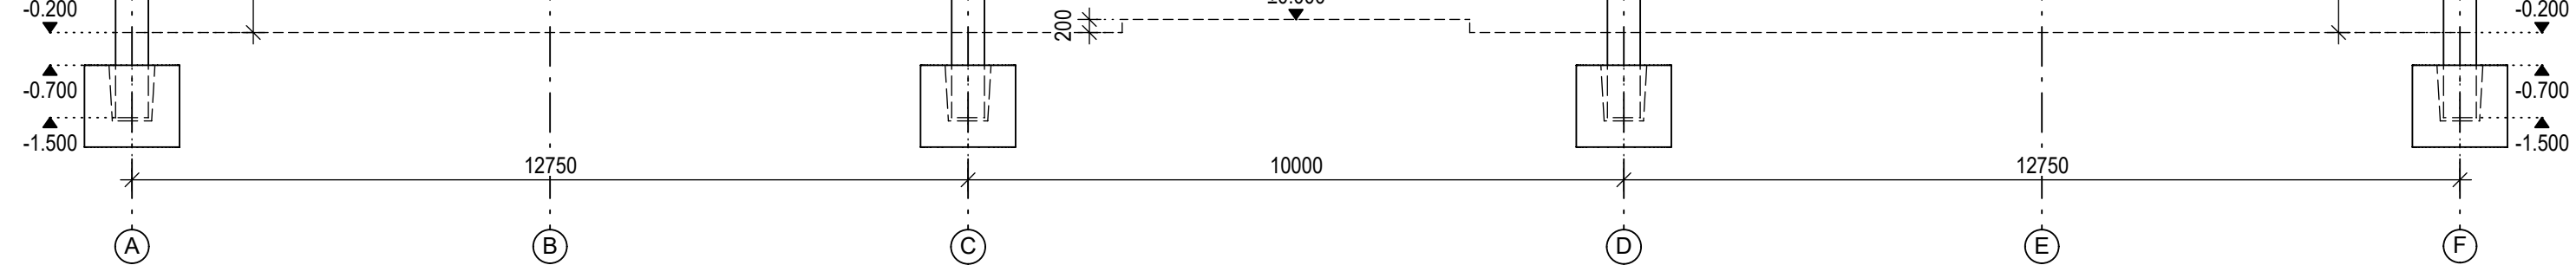



M 1:100

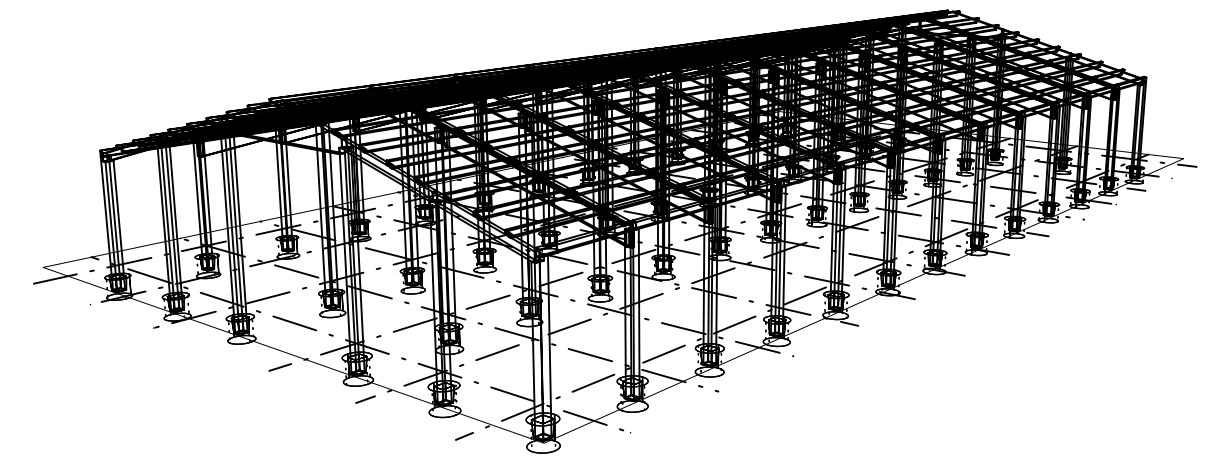

M 1:100

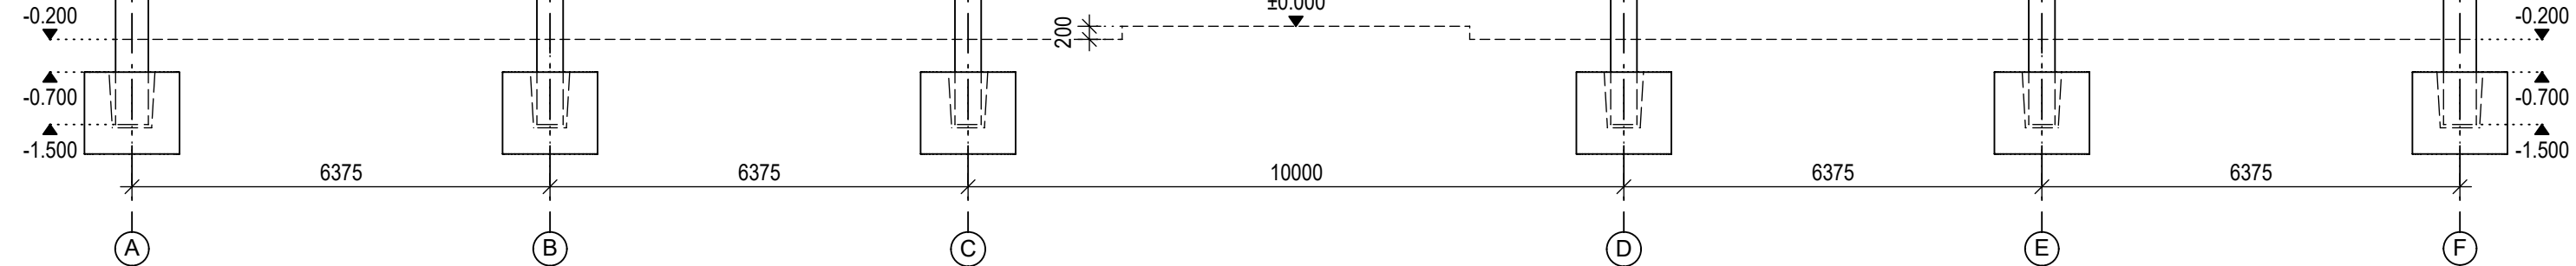

Č.	DÁTUM	
REVÍZIA		

<div><div>PSKA</div><div>inžiniering s.r.o.</div><div>L. Novomeského 6467/10, 080 01 Prešov mobil.: +421 948 315 922, e-mail: andrejko@pska.sk</div></div>	
ČASŤ DOKUMENTÁCIE: <div>Stavebná časť - Statika nosnej konštrukcie</div>	AUTORIZOVAL: <div></div>
<div>ZODP. PROJEKTANT ČASTI:</div> <div>ČASŤ VYPRACOVAL:</div> <div>ČASŤ KONTROLOVAL:</div> <div>INVESTOR:</div> <div>K.Ú.:</div>	<div>ING. ŠTEFAN ANDREJKO</div> <div>ING. DÁVID GREGA-JAKUB</div> <div>ING. ŠTEFAN ANDREJKO</div> <div>AGRAR s.r.o. Hrušov 137, Hrušov 049 43</div> <div>k. ú. Hrušov</div>
AKCIA: <div>Zvýšenie kvality a produkcie živočíšnej výroby - SO 02 ŽELEZOBETÓNOVÁ MONTOVANÁ KONŠTRUKCIA</div>	<div>DÁTUM:</div> <div>26. 5. 2025</div> <div>STUPEŇ:</div> <div>DSP</div> <div>FORMÁT:</div> <div>A2</div> <div>PARÉ:</div> <div>1:100</div>
OBSAH: <div>Pohľady a rezy</div>	<div>MIERKA:</div> <div>Č. VÝKRESU:</div> <div>25409-03</div>
<div>Výkresy a s nimi súvisiace materiály a ich obsah je duševným vlastníctvom firmy PSKA inžiniering s.r.o., sú chránené autorským zákonom. Výkresy a s nimi súvisiace materiály nesmú byť bez súhlasu firmy PSKA inžiniering s.r.o. rozmnožované, prenechávané k použitiu tretej osoby, alebo používané k iným účelom než boli určené.</div>	