



SEVERNÝ POHĽAD

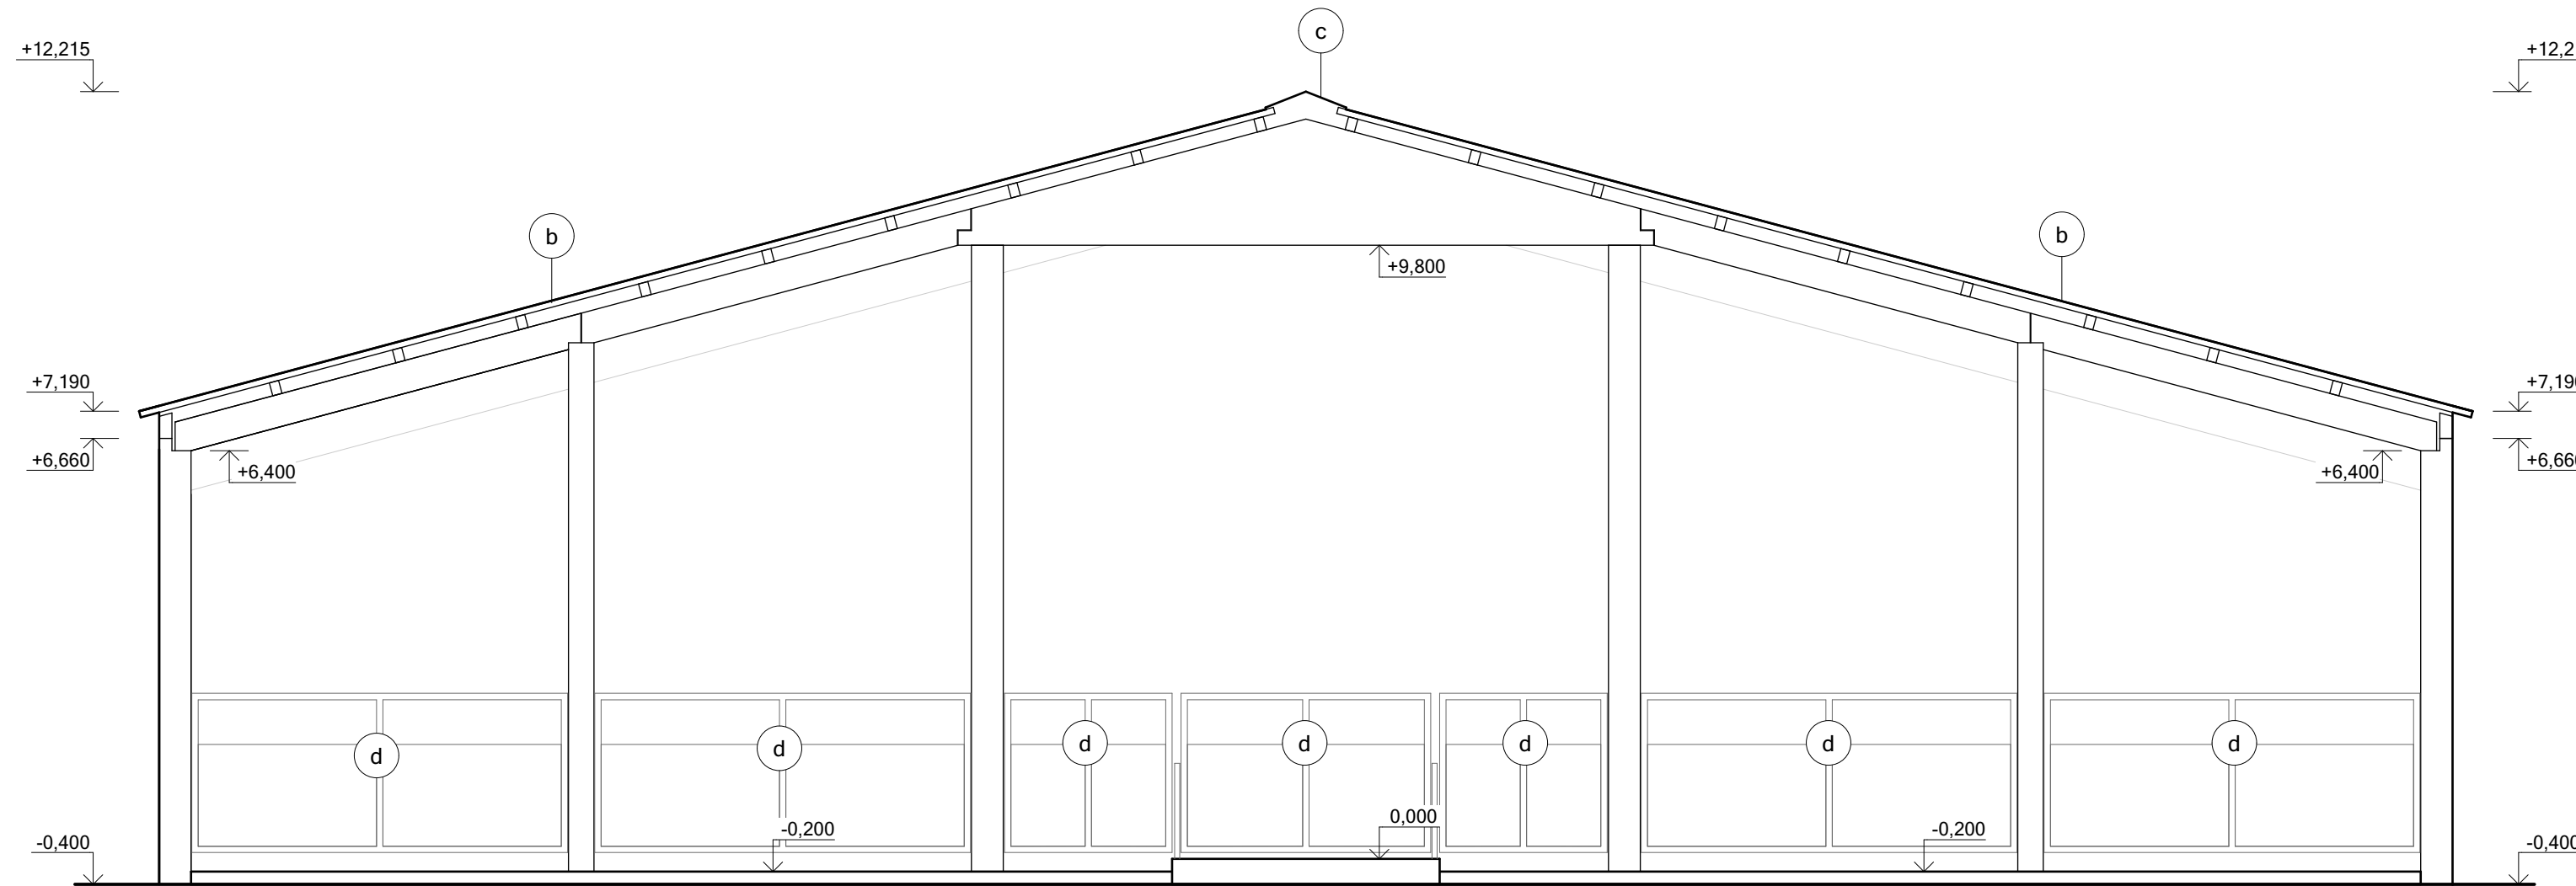

ZÁPADNÝ POHĽAD

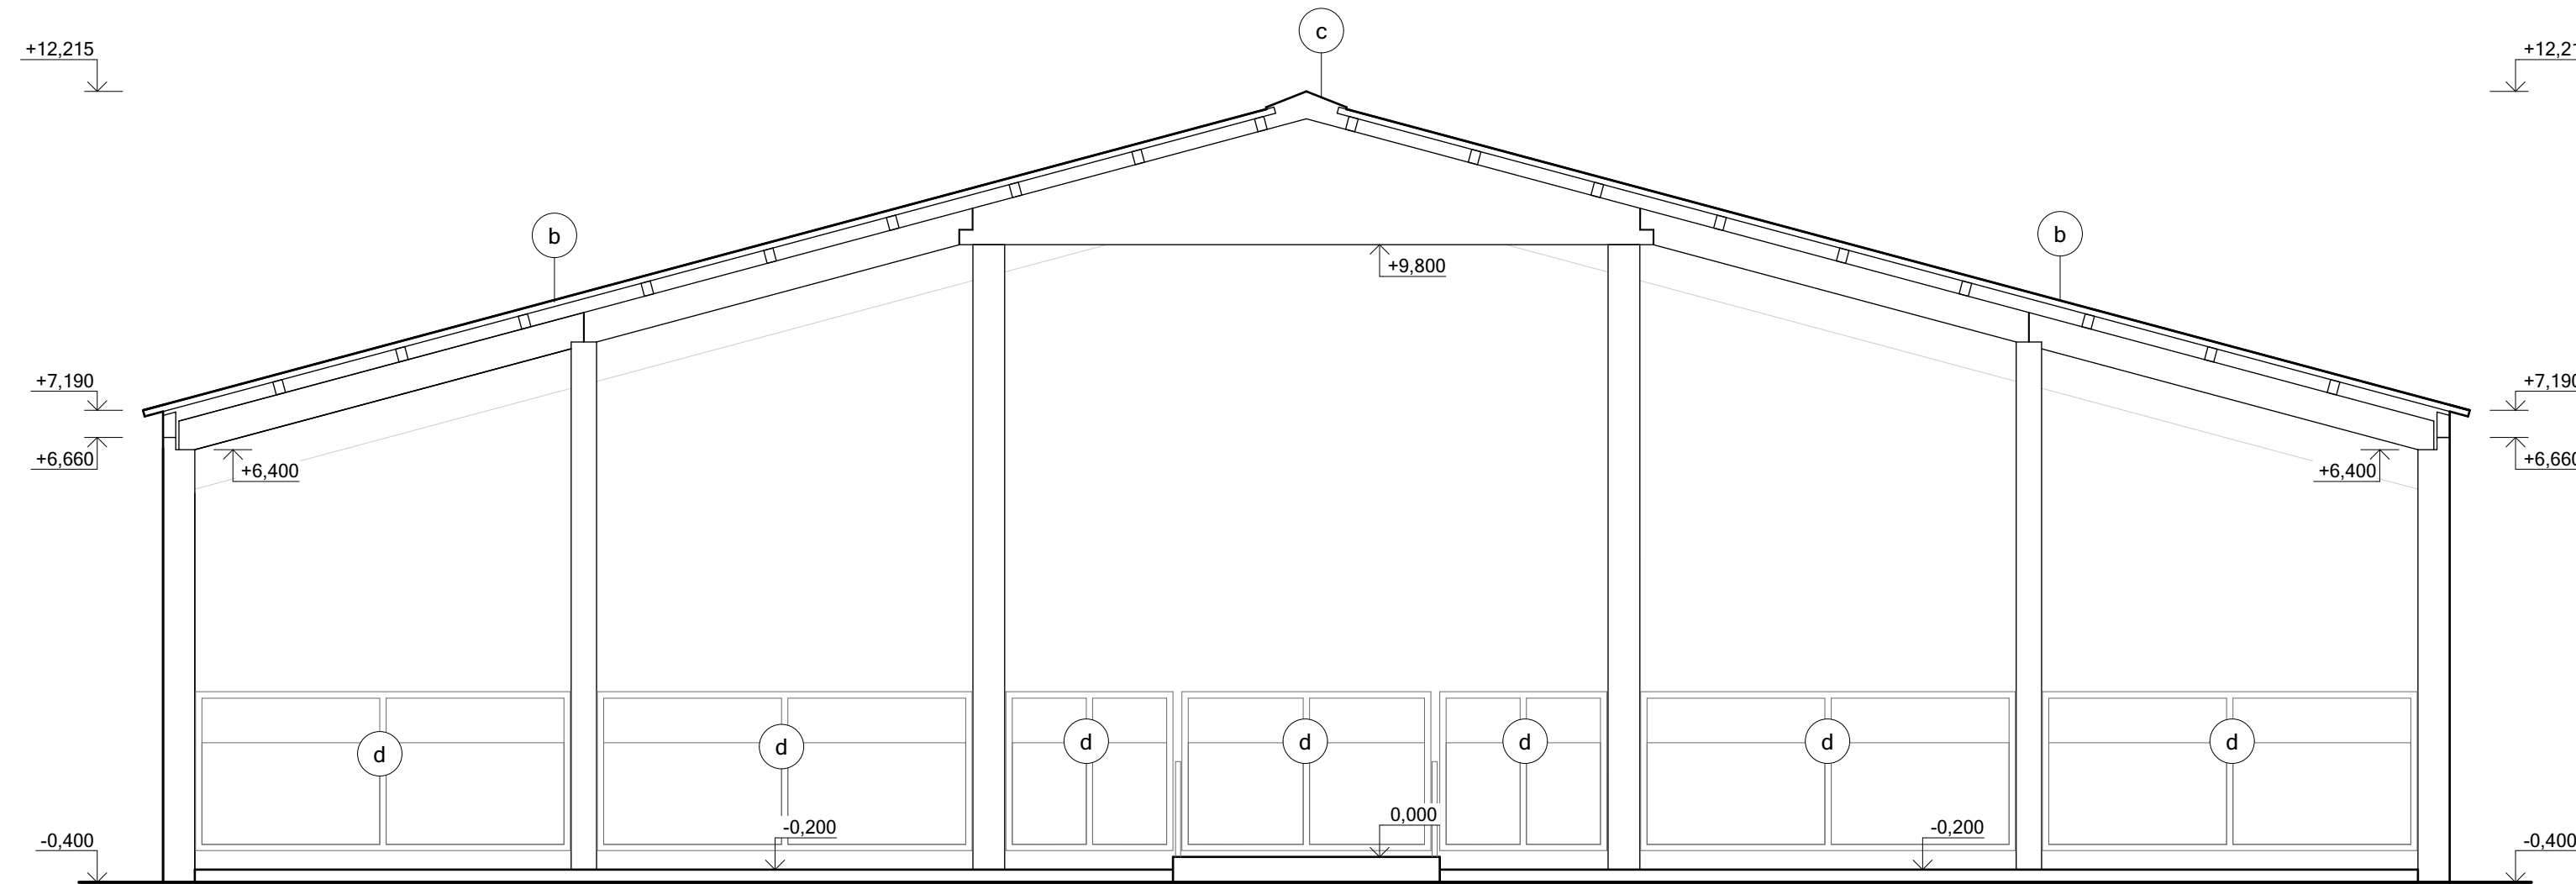

LEGENDA PRVKOV

- a - FASÁDNA ÚPRAVA CEMENTOVÝ ŠPRIC, Z VNÚTORNEJ A VONKAJŠEJ STRANY MUROVANEJ ČASTI
- b - STREŠNÝ SENDVIČOVÝ PUR PANEL S AGRO POVRCHOM DO AGRESÍVNEHO PROSTREDIA, HR. 100mm, FAREBNÝ ODTIEŇ PODĽA VÝBERU INVESTORA
- c - KLAMPIARKSKY PRVOK ŠTÍTU STRECHY
- d - KOVOVÉ DVOJKRÍDLOVÉ VRÁTA

POZNÁMKY

- PRI REALIZOVANÍ DETAILOV POSTUPOVAŤ PODĽA POKYNOV VÝROBCU
- HYDROIZOLÁCIU REALIZOVAŤ POD VÝMUROVKU
- PODKLADOVÉ ŠTRKOVÉ LÔŽKO ZHUTNIŤ PO VRSTVÁCH 150mm
- POVRCHOVÚ ÚPRAVU ZÁKLADOVEJ DOSKY REALIZOVAŤ METLIČKOVOU ÚPRAVOU
- PRED REALIZÁCIOU ZÁKLADOVÝCH PÁSOV OSADIŤ ZEMNIAČE PÁSY S VYVEDENÍM NAD TERÉN
- VŠETKY STAVEBNÉ OTVORY SÚ KÓTOVANÉ OD NÁŠĽAPNEJ VRSTVY
- V PRÍPADE NESÚDRŽNÉHO A NEROVNÉHO PODKLADU VYROVNAŤ BETÓNOVÝ PODKLAD BETÓNOVOU MAZANINOU
- DILATÁCIE POTEROV PREVIESŤ PODĽA PRÍSLUŠNÝCH TECHNOLOGICKÝCH PREDPISOV
- VŠETKY ROZMERY PREVERIŤ NA STAVBE
- STREŠNÚ KONŠTRUKCIU PREVIESŤ PODĽA PD STATIKU, resp. PODĽA NÁVRHU DODÁVATEĽA VÁZNÍKOVEJ SÚSTAVY
- PRI REALIZÁCI STAVBY POSTUPOVAŤ V SÚLADE S PRÍSLUŠNÝMI STN
- PRED ZAHÁJENÍM BETONÁŽE ZÁKLADOV PRIZVAŤ STAV. DOZORA / PROJEKTANTA NA POSÚDENIE ZÁKLADOVEJ ŠKÁRY!!!
- VŠETKY NEJASNOSTI KONZULTOVAŤ SO ZODPOVEDNÝM PROJEKTANTOM!



Projektová dokumentácia slúži na účely stavebného povolenia, nenahrádza realizačný projekt. Projektová dokumentácia je súčasťou architektonického diela a podlieha autorskému zákonu č.618/2003 Z.z. Prezentované technické výkresy a všetky technické časti projektu definujú dielo alebo jeho časť. Z toho titulu je projekt duševným majetkom autora a preto používať, rozmnožovať a publikovať ho možno len so súhlasom autora. Zmeny v projekte je možné vykonať iba s písomným súhlasom zodpovedného projektanta!

VYPRACOVAL		Ing. Florián HALÁSZ		<div>PSKA</div> <div>inžiniering s.r.o.</div> <div><small>L. Noskovičova 6467/10, 080 91 Púchov mobil +421 948 315 562, e-mail: <a href="mailto:arony@pska.sk">arony@pska.sk</a></small></div>	
ZODP. PROJEKTANT		PSKA inžiniering s.r.o.			
INVESTOR		AGRAR s.r.o., Hrušov 137, 049 43 Hrušov			
PARCELA		parcely registra C: 429/1		STUPEŇ	PROJEKT PRE SP
MIESTO STAVBY		Hrušov 137, 049 43 Hrušov k. ú. Hrušov		Č. ZAKAZKY	25.05.23.
NÁZOV STAVBY		ZVÝŠENIE PRODUKCIE A KVALITY ŽIVOČÍŠNEJ VÝROBY		DÁTUM	05/2025
				FORMÁT	5xA4
				MIERKA:	Č. V.
PROFESIA		ASR		1:100	VP.08
OBSAH VÝKRESU		POHLADY S, J			