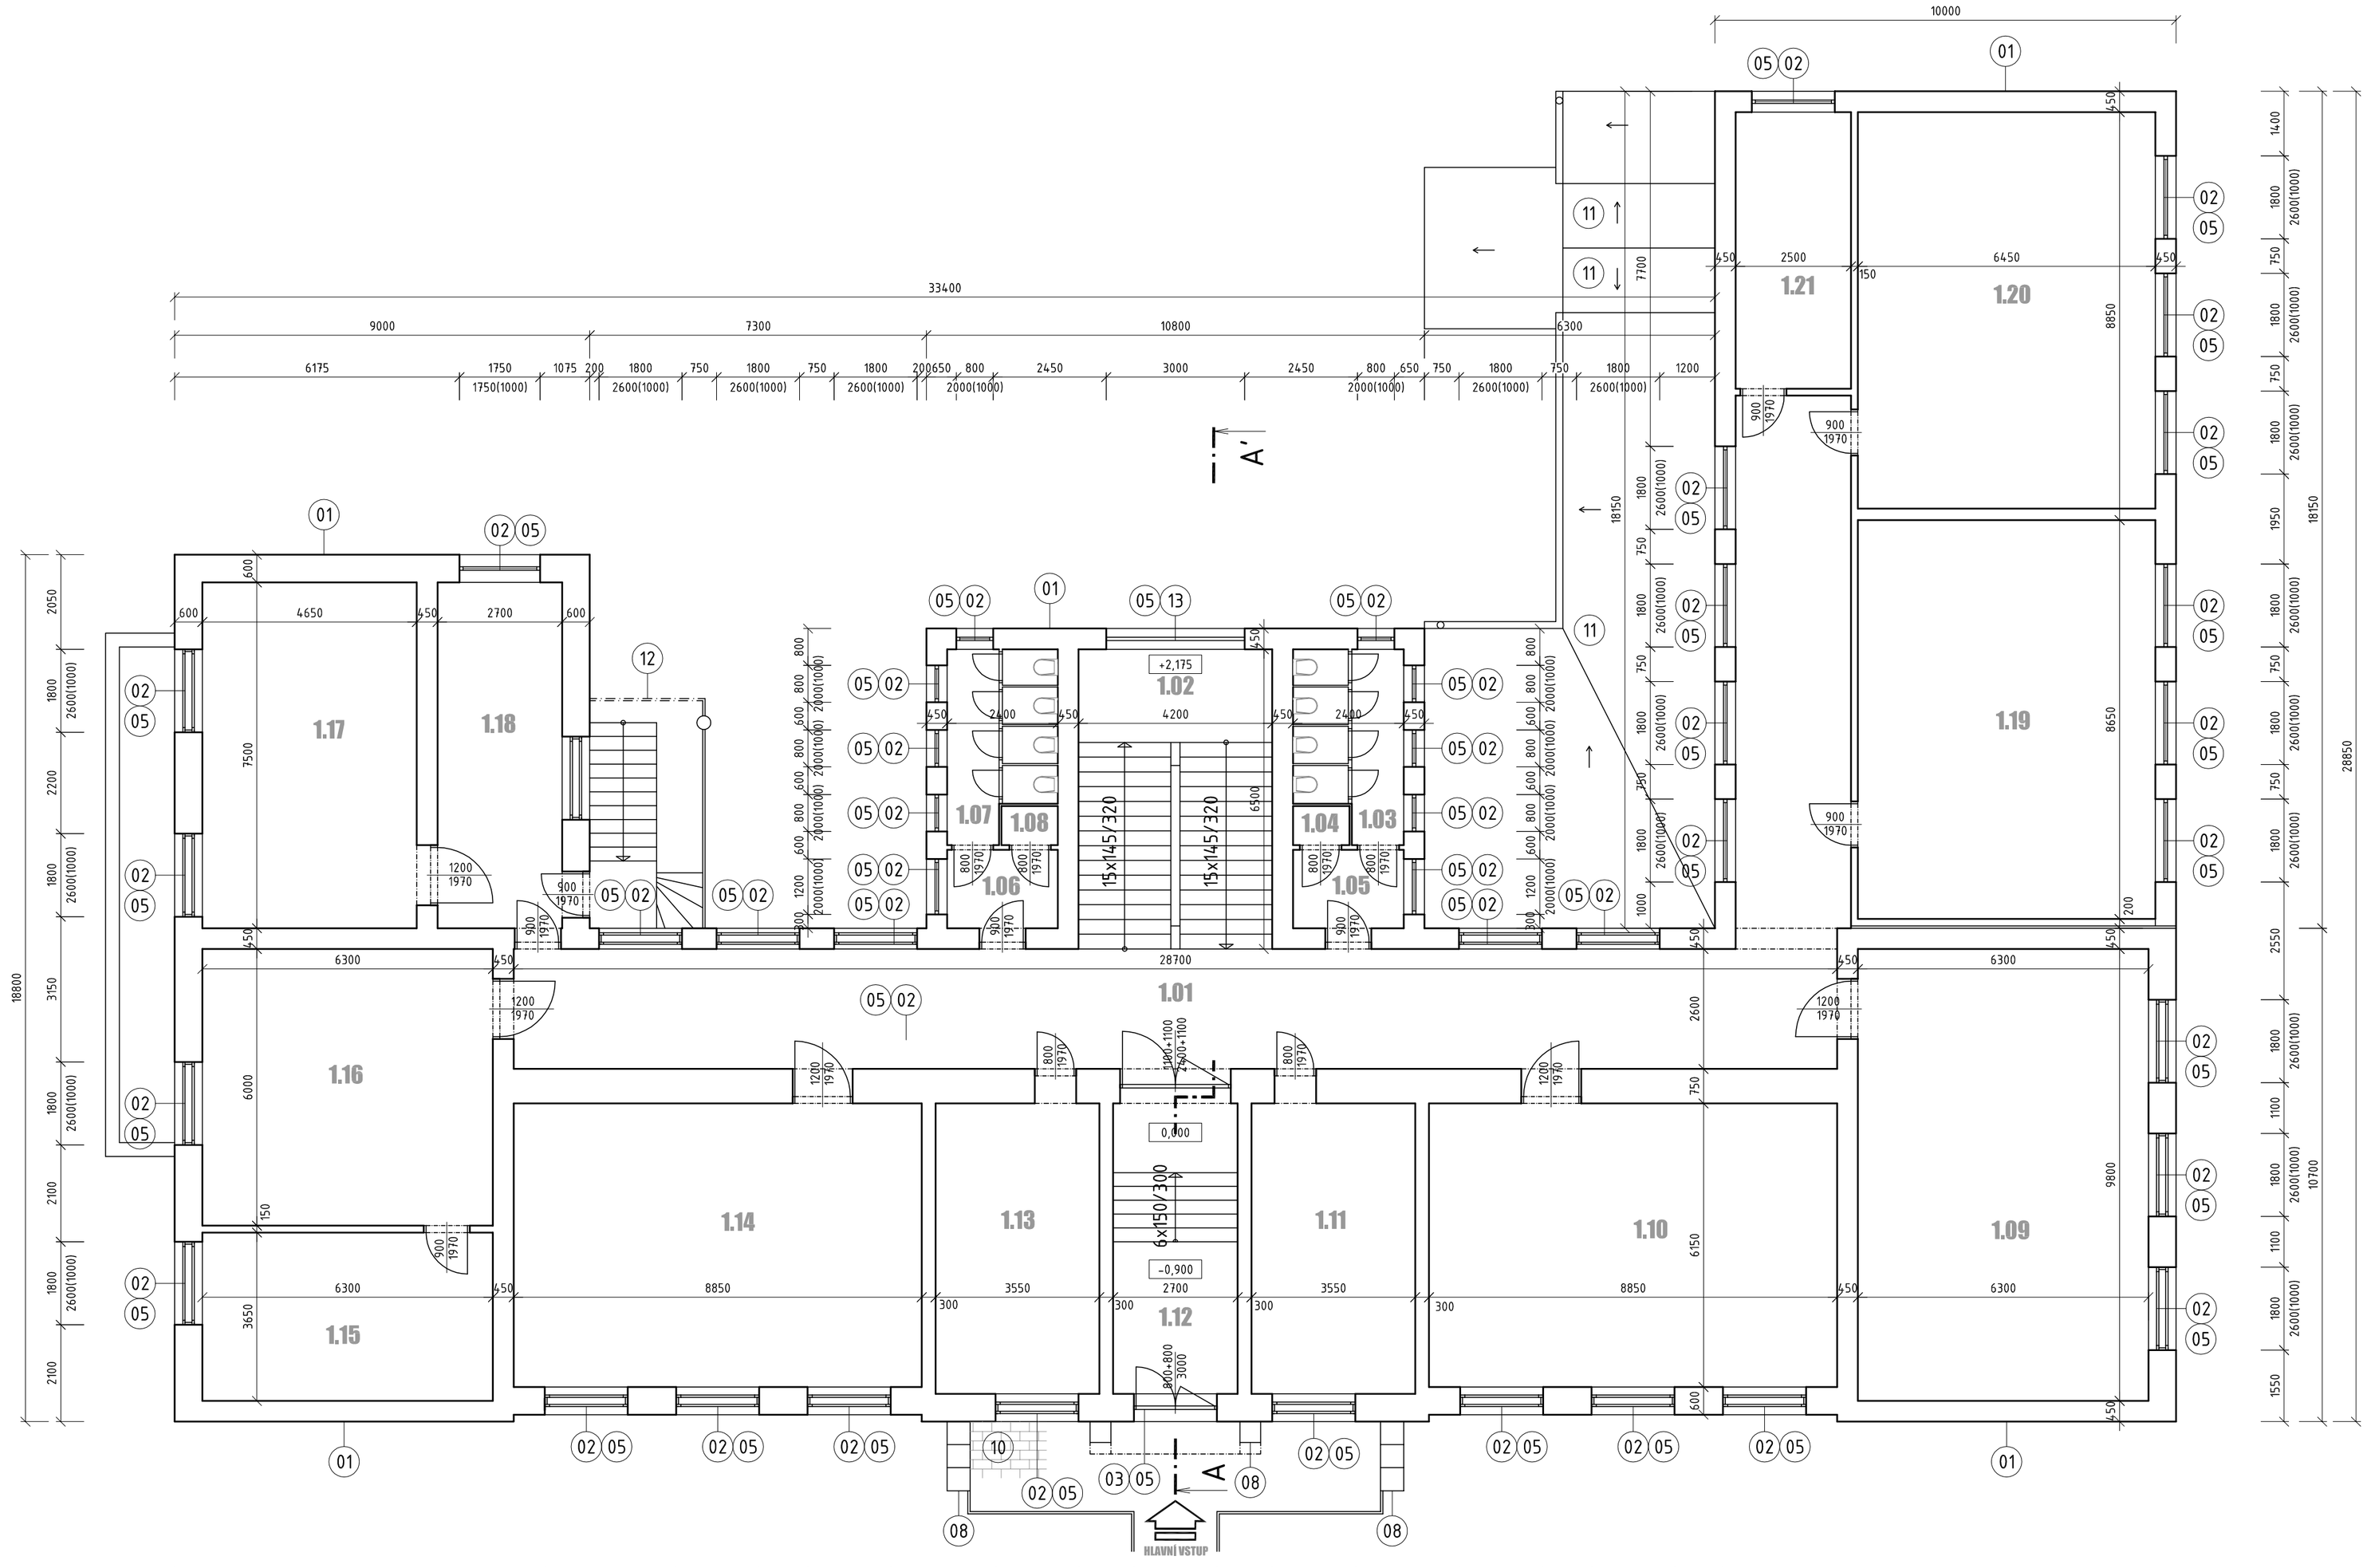

LEGENDA MÍSTNOSTÍ 1NP

Č. M.	ÚČEL MÍSTNOSTI	PLOCHA [m²]
1.01	CHODBA	104,50
1.02	SCHODIŠTĚ	27,30
1.03	WC	9,00
1.04	SPRCHA	1,10
1.05	UMÝVÁRNA	4,10
1.06	UMÝVÁRNA	4,10
1.07	WC	9,00
1.08	SPRCHA	1,10
1.09	UČEBNA	61,74
1.10	UČEBNA	54,50
1.11	ŘEDITELNA	22,50
1.12	VSTUPNÍ HALA	17,00
1.13	SBOROVNA	22,50
1.14	UČEBNA	54,50
1.15	BYT ŠKOLNÍKA	23,00
1.16	BYT ŠKOLNÍKA	37,80
1.17	BYT ŠKOLNÍKA	35,00
1.18	BYT ŠKOLNÍKA	20,30
1.19	UČEBNA	55,80
1.20	UČEBNA	55,50
1.21	UČEBNA	15,00

LEGENDA MATERIÁLŮ

STÁVAJÍCÍ ZDĚNÉ KONSTRUKCE

LEGENDA BOURACÍCH PRACÍ

01 LOKÁLNÍ ODSTRANĚNÍ STÁVAJÍCÍ NESOUDRŽNÉ OMÍTKY
02 DEMONTÁŽ STÁVAJÍCÍCH OKEN
03 DEMONTÁŽ STÁVAJÍCÍCH DVEŘÍ
04 DEMONTÁŽ STÁVAJÍCÍCH SVODŮ VČETNĚ KOTVENÍCH PRVKŮ A ZPĚTNÁ MONTÁŽ NOVÝCH (viz. VÝPIS KLEMPÍŘSKÝCH PRVKŮ)
05 DEMONTÁŽ STÁVAJÍCÍHO OPLECHOVÁNÍ STŘECHY A STĚN, ZPĚTNÁ MONTÁŽ NOVÝCH (viz. VÝPIS KLEMPÍŘSKÝCH PRVKŮ)
06 ODBOURÁNÍ STÁVAJÍCÍ ŘÍMSY (VIZ. KNIHA DETAILŮ)
07 ODBOURÁNÍ SOKLU (DO STEJNÉ ÚROVNĚ JAKO JE OBVODOVÉ ZDIVO)
08 ODBOURÁNÍ ŘÍMSY A VYZDÍVEK U HLAVNÍHO VSTUPU (VIZ. KNIHA DETAILŮ)
09 KOMPLETNÍ VÝMĚNA PLÁŠTĚ STŘECHY (TAŠKY, LATĚ, KONTRALATĚ)
10 ODKOPÁNÍ ZEMINY - NA ÚROVEŇ ZÁKLADOVÉHO PRAHU + ODSTRANĚNÍ OKAPOVÉHO CHODNÍKU, POPŘÍPADĚ CHODNÍKU
11 DEMONTÁŽ STÁVAJÍCÍ PLECHOVÉ KRYTINY A MONTÁŽ NOVÉ PLECHOVÉ KRYTINY (viz. VÝPIS KLEMPÍŘSKÝCH PRVKŮ)
12 DEMONTÁŽ, REPASE A ZPĚTNÁ MONTÁŽ STÁVAJÍCÍHO PROSKLENÉHO PŘÍSTŘEŠKU (viz. VÝPIS ZÁMEČNICKÝCH PRVKŮ)
13 DEMONTÁŽ VÝPLNĚ OTVORU Z LUXFER
14 PŘELOŽENÍ ELEKTRO ROZVADĚČE, VÝVODŮ VZT, VÝVODŮ PLYNU
15 DEMONTÁŽ, REPASE A ZPĚTNÁ MONTÁŽ STŘÍŠKY NAD VSTUPEM DO DVORU (viz. VÝPIS ZÁMEČNICKÝCH PRVKŮ)
16 SEJMUTÍ PŮVODNÍHO A OSAZENÍ NOVÉHO HROMOSVODU VČETNĚ NOSNÉ KONSTRUKCE
17 DEMONTÁŽ VIKÝŘŮ VE STŘEŠE
18 DOČASNÉ SEJMUTÍ A ZNOVU OSAZENÍ INFORMAČNÍCH TABULÍ, ANTÉN, LOG APOD., VČETNĚ PRODLOUŽENÍ KOTVENÍ O TL. ZATEPLENÍ

POZNÁMKY

- PŘED APLIKACÍ NOVÉHO KZS JE NUTNÉ PŘIPRAVIT PODKLAD DLE D.1.1-01_TECHNICKÁ ZPRÁVA
- PARAMETRY A POŽADAVKY NA KZS A VÝPLNĚ OTVORŮ ŘEŠENO V D.1.1-01_TECHNICKÁ ZPRÁVA
- JEDNOTLIVÉ SKLADBY ŘEŠENY V D.1.1-02_SKLADBY KONSTRUKCÍ
- VEŠKERÉ ROZMĚRY JE NUTNO PŘEDEM OVĚŘIT PŘI REALIZACI
- BUDOU ODSTRANĚNY VŠECHNY STÁVAJÍCÍ KLEMPÍŘSKÉ PRVKY
- BUDOU DEMONTOVÁNY STÁVAJÍCÍ HROMOSVODY

0,000 = 202,460 m n.m. B.p.v.

generální projektant

projektant části

Atelier 99 s.r.o.
Purkyňova 71/99
612 00 Brno

architekt	Atelier 99	vypracoval	Ing. Tomáš Hradečný
HIP	Ing. Josef Pirochta	kreslil	Ing. Tomáš Hradečný
kontroloval	Ing. Josef Pirochta	zodp. projektant	Ing. Josef Pirochta
stavebník	Městys Vémyslice		
místo stavby	Vémyslice 213, 671 42 Vémyslice		

dokument	15 - 36
datum	02/2016
formát	8× A4
stupeň	DSP + DPS
revize	00

název stavby: **SNÍŽENÍ ENERGETICKÉ NÁROČNOSTI ZŠ VÉMYSLICE**

objekt

část: **D.1.1 - ARCHITEKTONICKO-STAVEBNÍ**

měřítko: **1:100**

název dokumentu: **PŮDORYS 1NP - STÁVAJÍCÍ STAV**

číslo přílohy: **102a**