




POHLEDY
VÝCHODNÍ

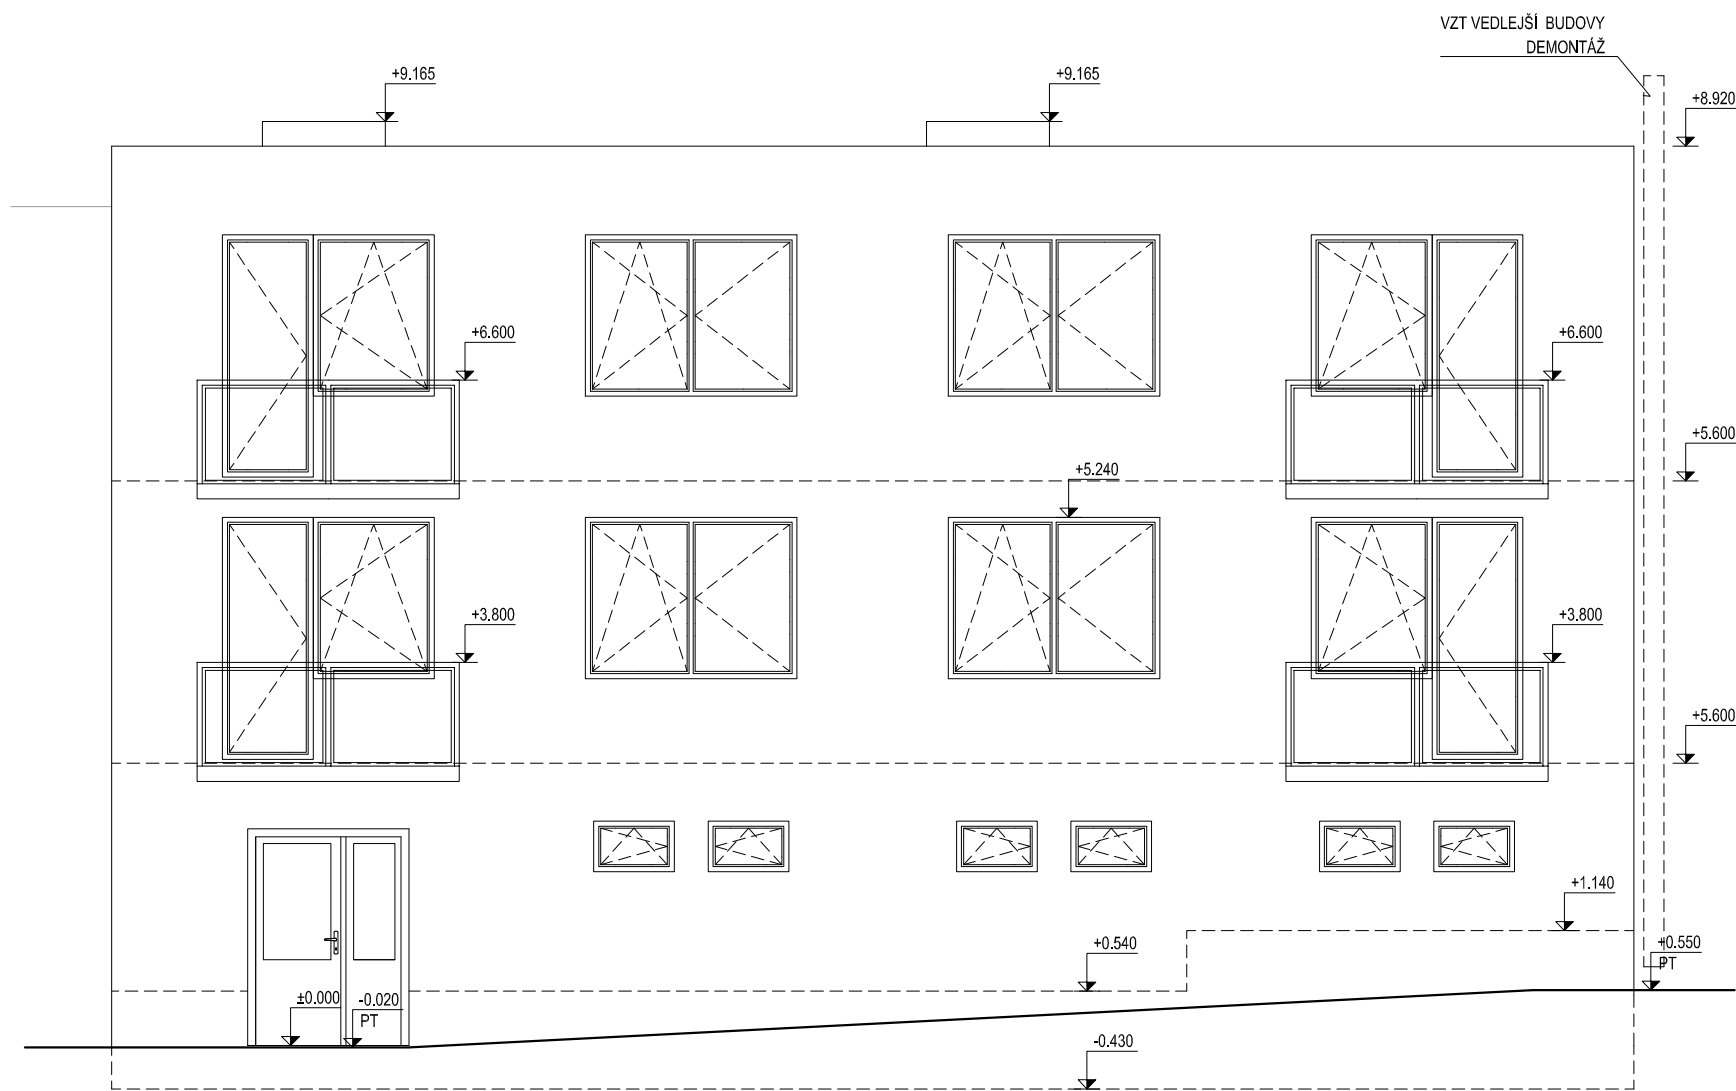


SEVERNÍ

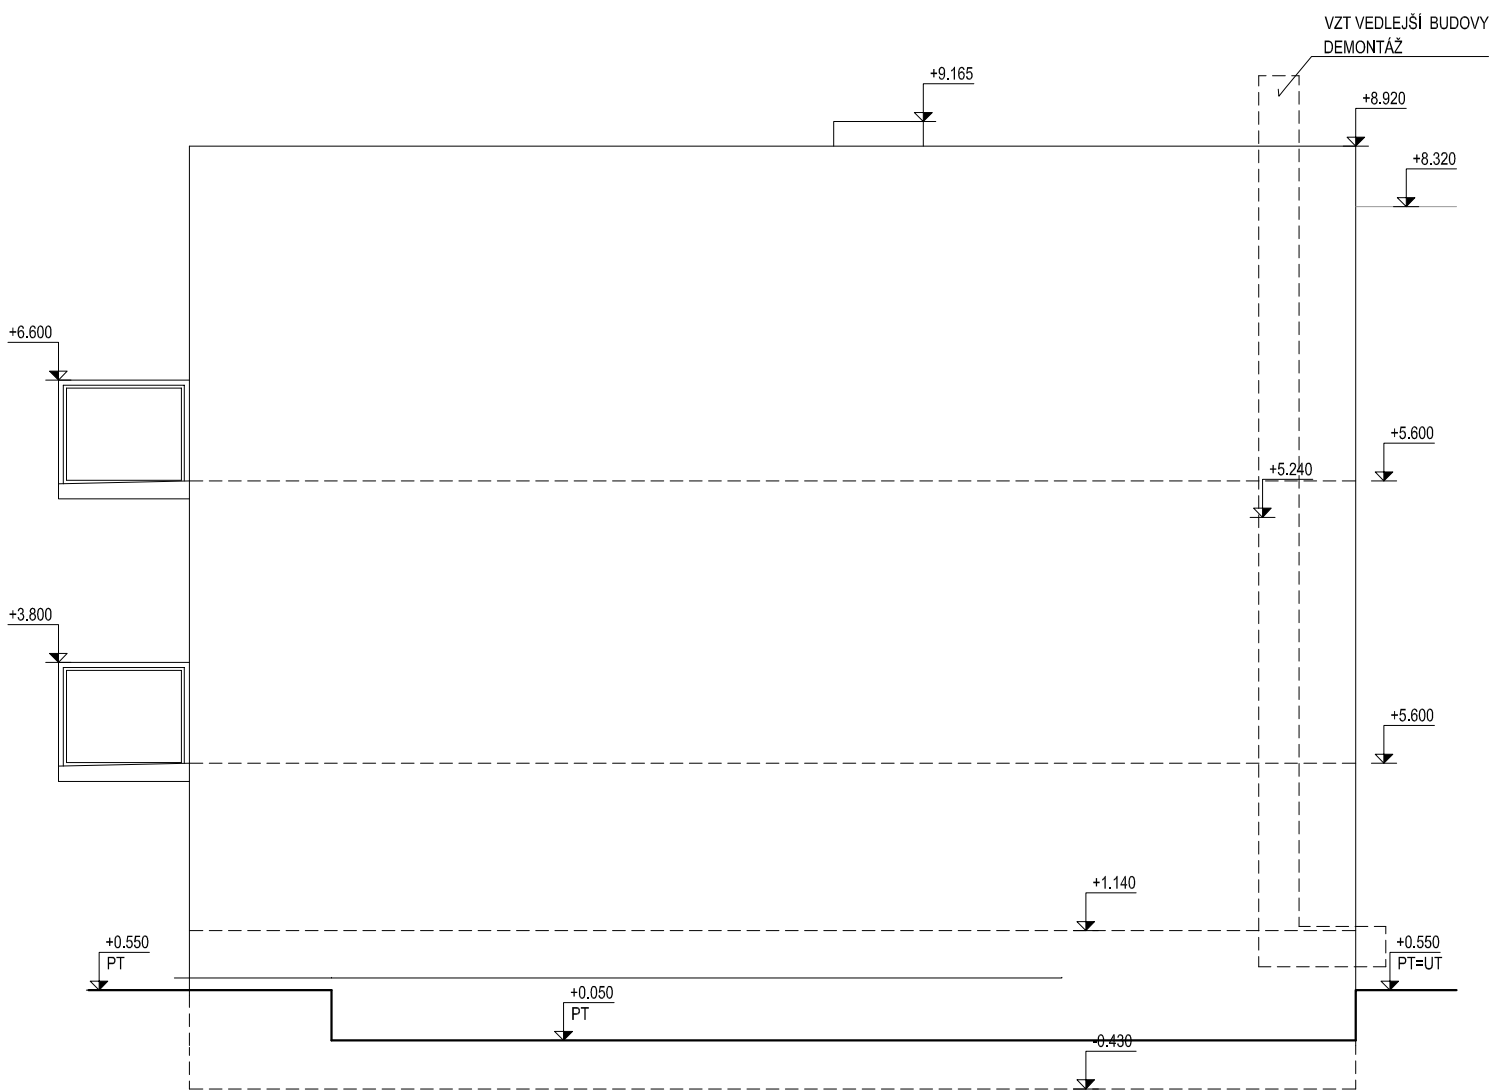

ZÁPADNÍ

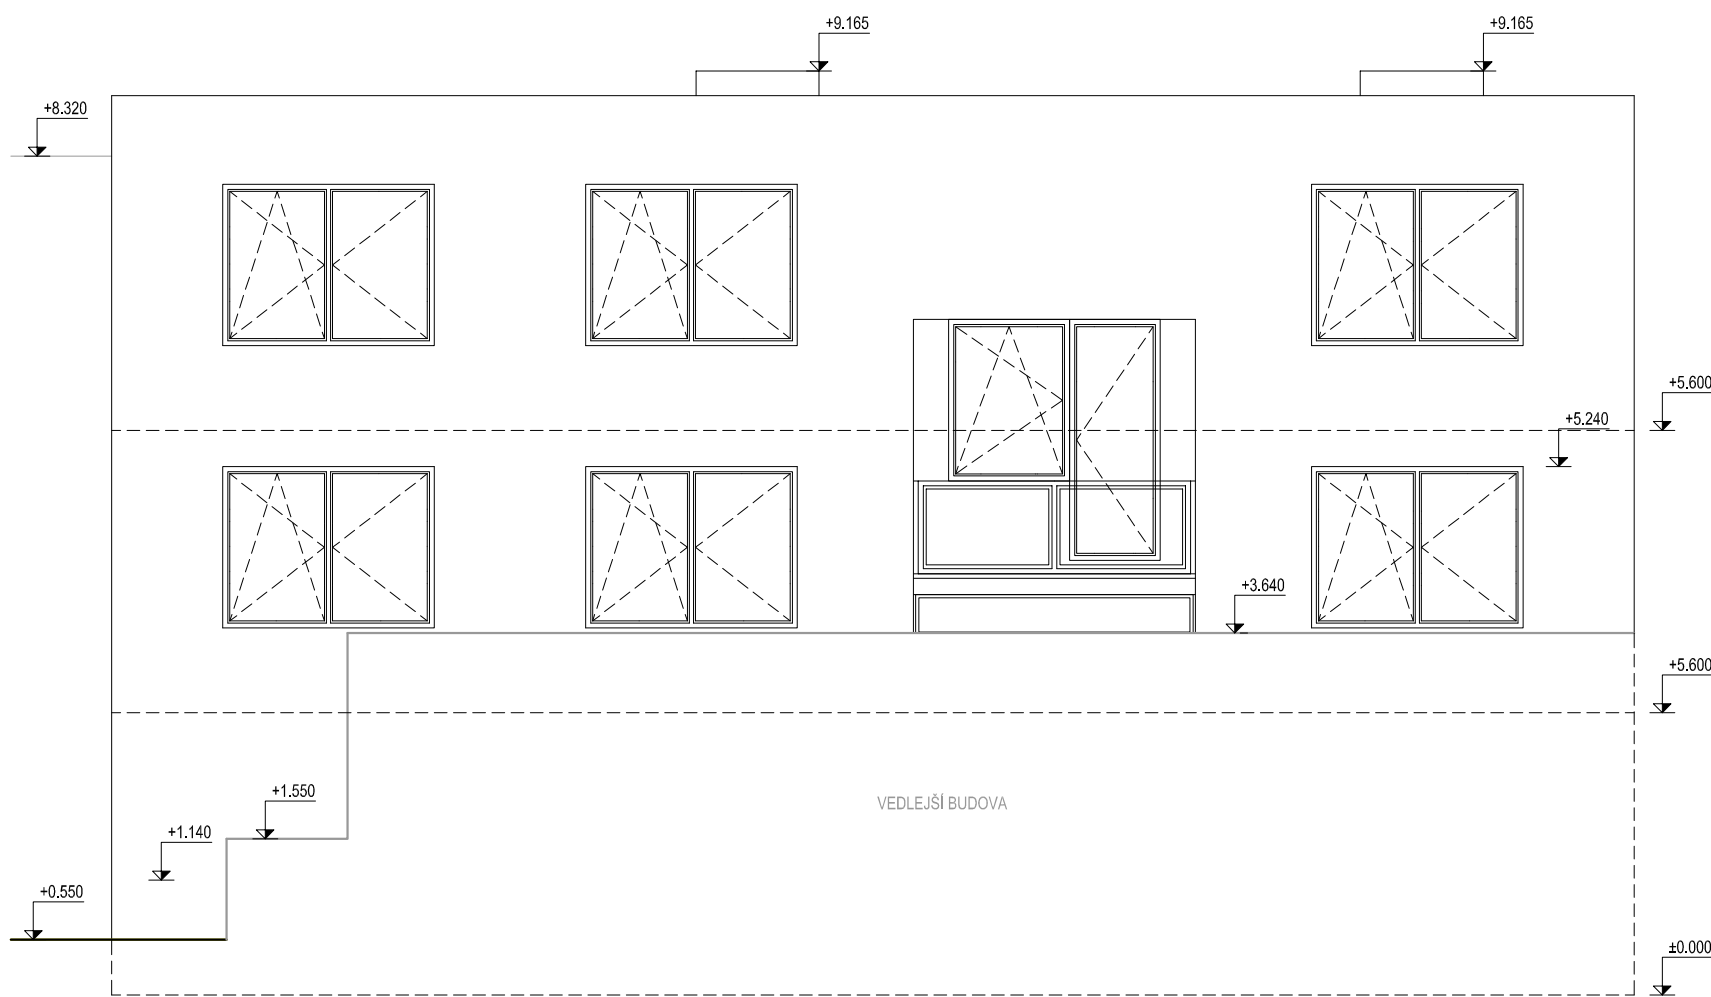

JIŽNÍ

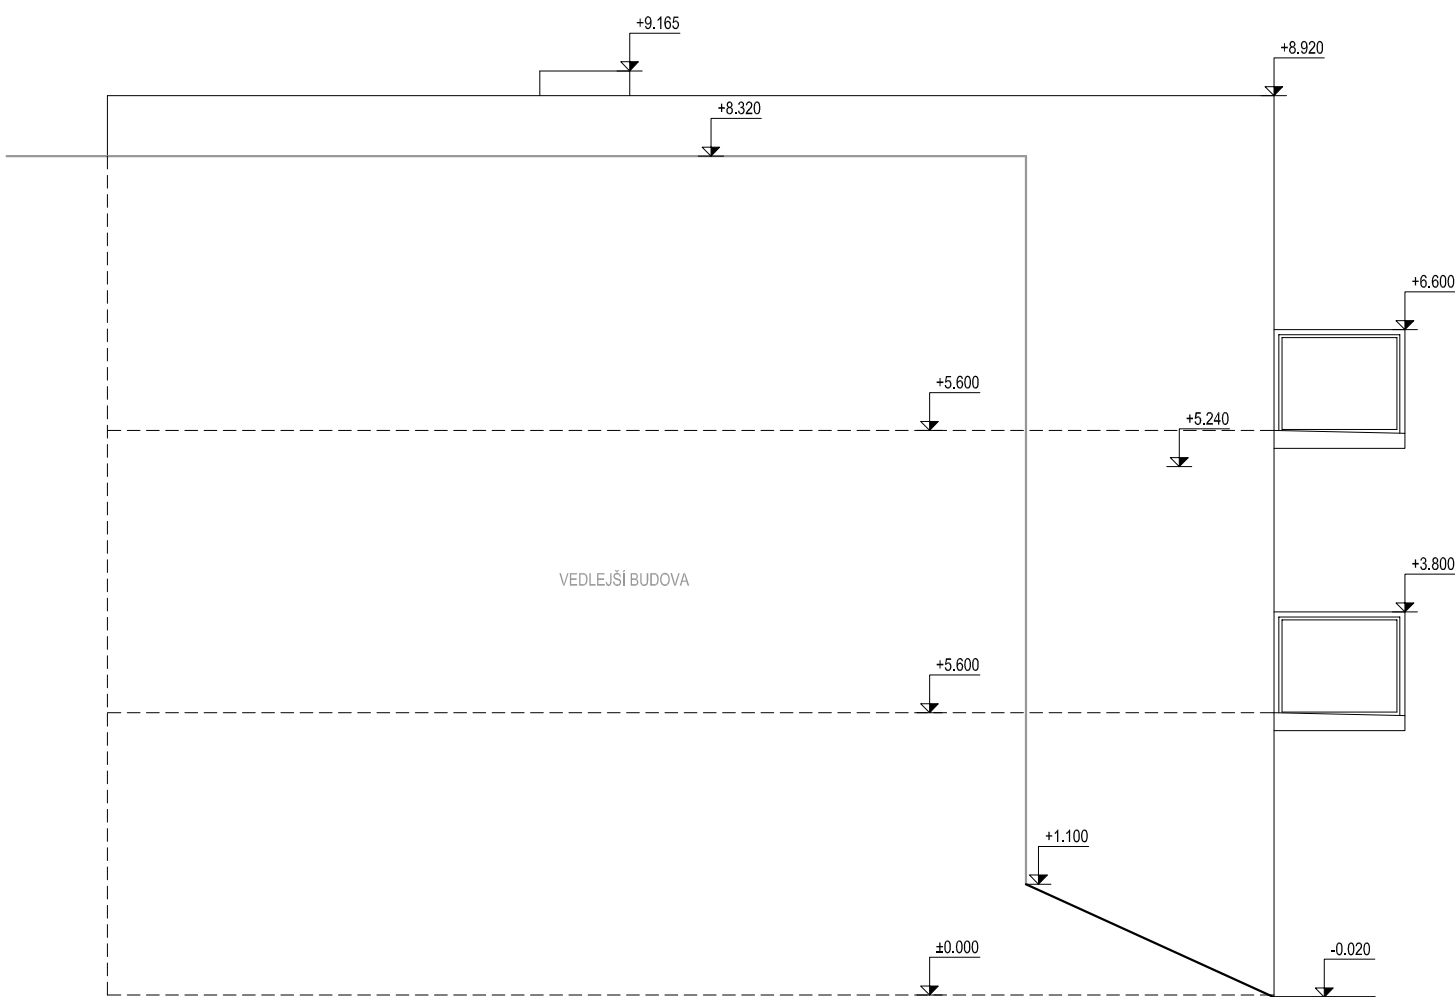

±0,000 = 299,65 m.n.m.

DEMOLICE PANELOVÉHO DOMU V HORNÍM PARKU		
ČÁST	MÍSTO k.ú. Znojmo - město parc.č. 258/5	
D. VÝKRESOVÁ DOKUMENTACE		OBJEDNATEL Město Znojmo
DÍL	KRESLIL Ing. Roman Zvěřina	
Architektonicko-stavební		STUPEŇ Dokumentace bouracích prací
OBJEKT	MĚŘÍTKO	1:75
	Č. ZAK.	21_33
	VYDÁNO	1.10.2021
SO01 BYTOVÝ DŮM		REVIZE -
NÁZEV VÝKRESU	Č. PARÉ	Č. V.
POHLEDY	1	D.1.1.06