


| č. | X [m] | Y [m] |
|----|------------|-------------|
| 1 | 571474.680 | 1086270.720 |
| 2 | 571451.635 | 1086276.441 |
| 3 | 571450.448 | 1086276.754 |
| 4 | 571449.888 | 1086271.574 |
| 5 | 571447.456 | 1086279.242 |
| 6 | 571453.183 | 1086287.719 |
| 7 | 571457.447 | 1086286.655 |
| 8 | 571458.778 | 1086291.992 |
| 9 | 571454.666 | 1086292.999 |
| 10 | 571452.727 | 1086293.483 |
| 11 | 571450.513 | 1086292.750 |
| 12 | 571455.659 | 1086306.679 |
| 13 | 571453.938 | 1086308.141 |
| 14 | 571460.066 | 1086311.956 |
| 15 | 571458.565 | 1086310.493 |
| 16 | 571469.062 | 1086306.639 |
| 17 | 571479.624 | 1086303.982 |
| 18 | 571480.258 | 1086306.938 |
| 19 | 571488.577 | 1086303.603 |
| 20 | 571489.625 | 1086307.667 |
| 21 | 571490.331 | 1086310.610 |
| 22 | 571491.557 | 1086315.440 |
| 23 | 571465.337 | 1086321.996 |
| 24 | 571464.127 | 1086317.145 |
| 25 | 571462.446 | 1086317.564 |
| 26 | 571460.933 | 1086319.402 |
| 27 | 571454.525 | 1086321.002 |
| 28 | 571451.384 | 1086321.734 |
| 29 | 571446.766 | 1086324.687 |
| 30 | 571444.022 | 1086325.577 |
| 31 | 571442.246 | 1086319.453 |
| 32 | 571447.984 | 1086309.013 |
| 33 | 571441.135 | 1086278.353 |
| 34 | 571436.137 | 1086275.381 |
| 1 | 571475.793 | 1086314.218 |
| 2 | 571445.304 | 1086296.940 |

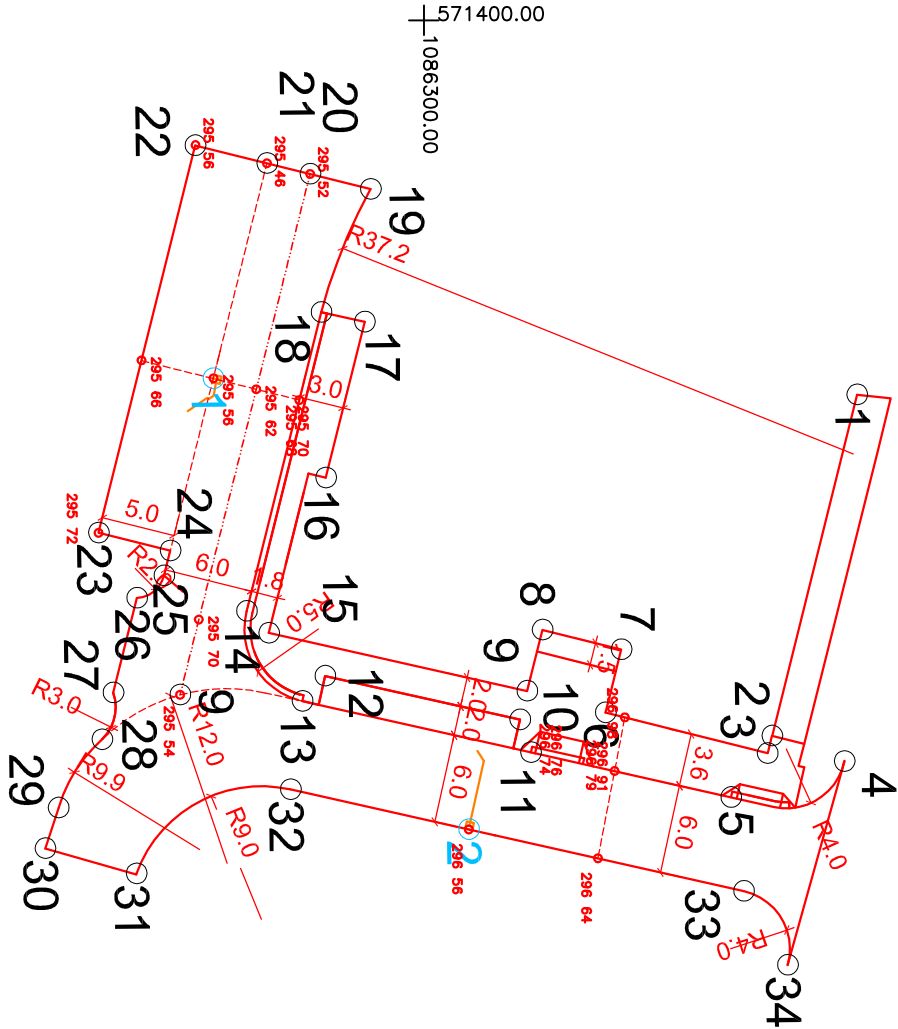

POZNÁMKA: Výkres je možný poskytnout v otevřeném formátu pro účely zaměření
POZNÁMKA: Důležité body mají výškové souřadnice přímo ve výkrese

Autor návrhu a hlavní architekt projektu
HLAVATÍ ARCHITEKTI
Týnská 21, 110 00 Praha 1
+420 702 903 547
info@hlavati-architekti.cz

Zpracovatel PD
Výškový systém B.a.v.
Souřadnicový systém S.J.TSK
U tenisůu 2625/1, 787 01 Sumperk
776 780 588
zdenek.vitasek@email.cz

ING. ZDENĚK VITÁSEK

Úpravy komunikací přilehlých k PDS Zábřeh – Sušilova

Místo stavby
Sušilova 1375/41, Zábřeh, 789 01
Stupeň projektu
DPS

Investor
Město Zábřeh
Měřítko
1:500

Zodpovědný projektant
Ing. Zdeněk Vitásek
Formát
2 x A4

Vypracoval
Ing. Zdeněk Vitásek
Datum
2/2024

Část
zpevněné plochy
Číslo paré
-

Objekt
-

Název přílohy
Geodetický koordinační výkres
Číslo přílohy
B3