


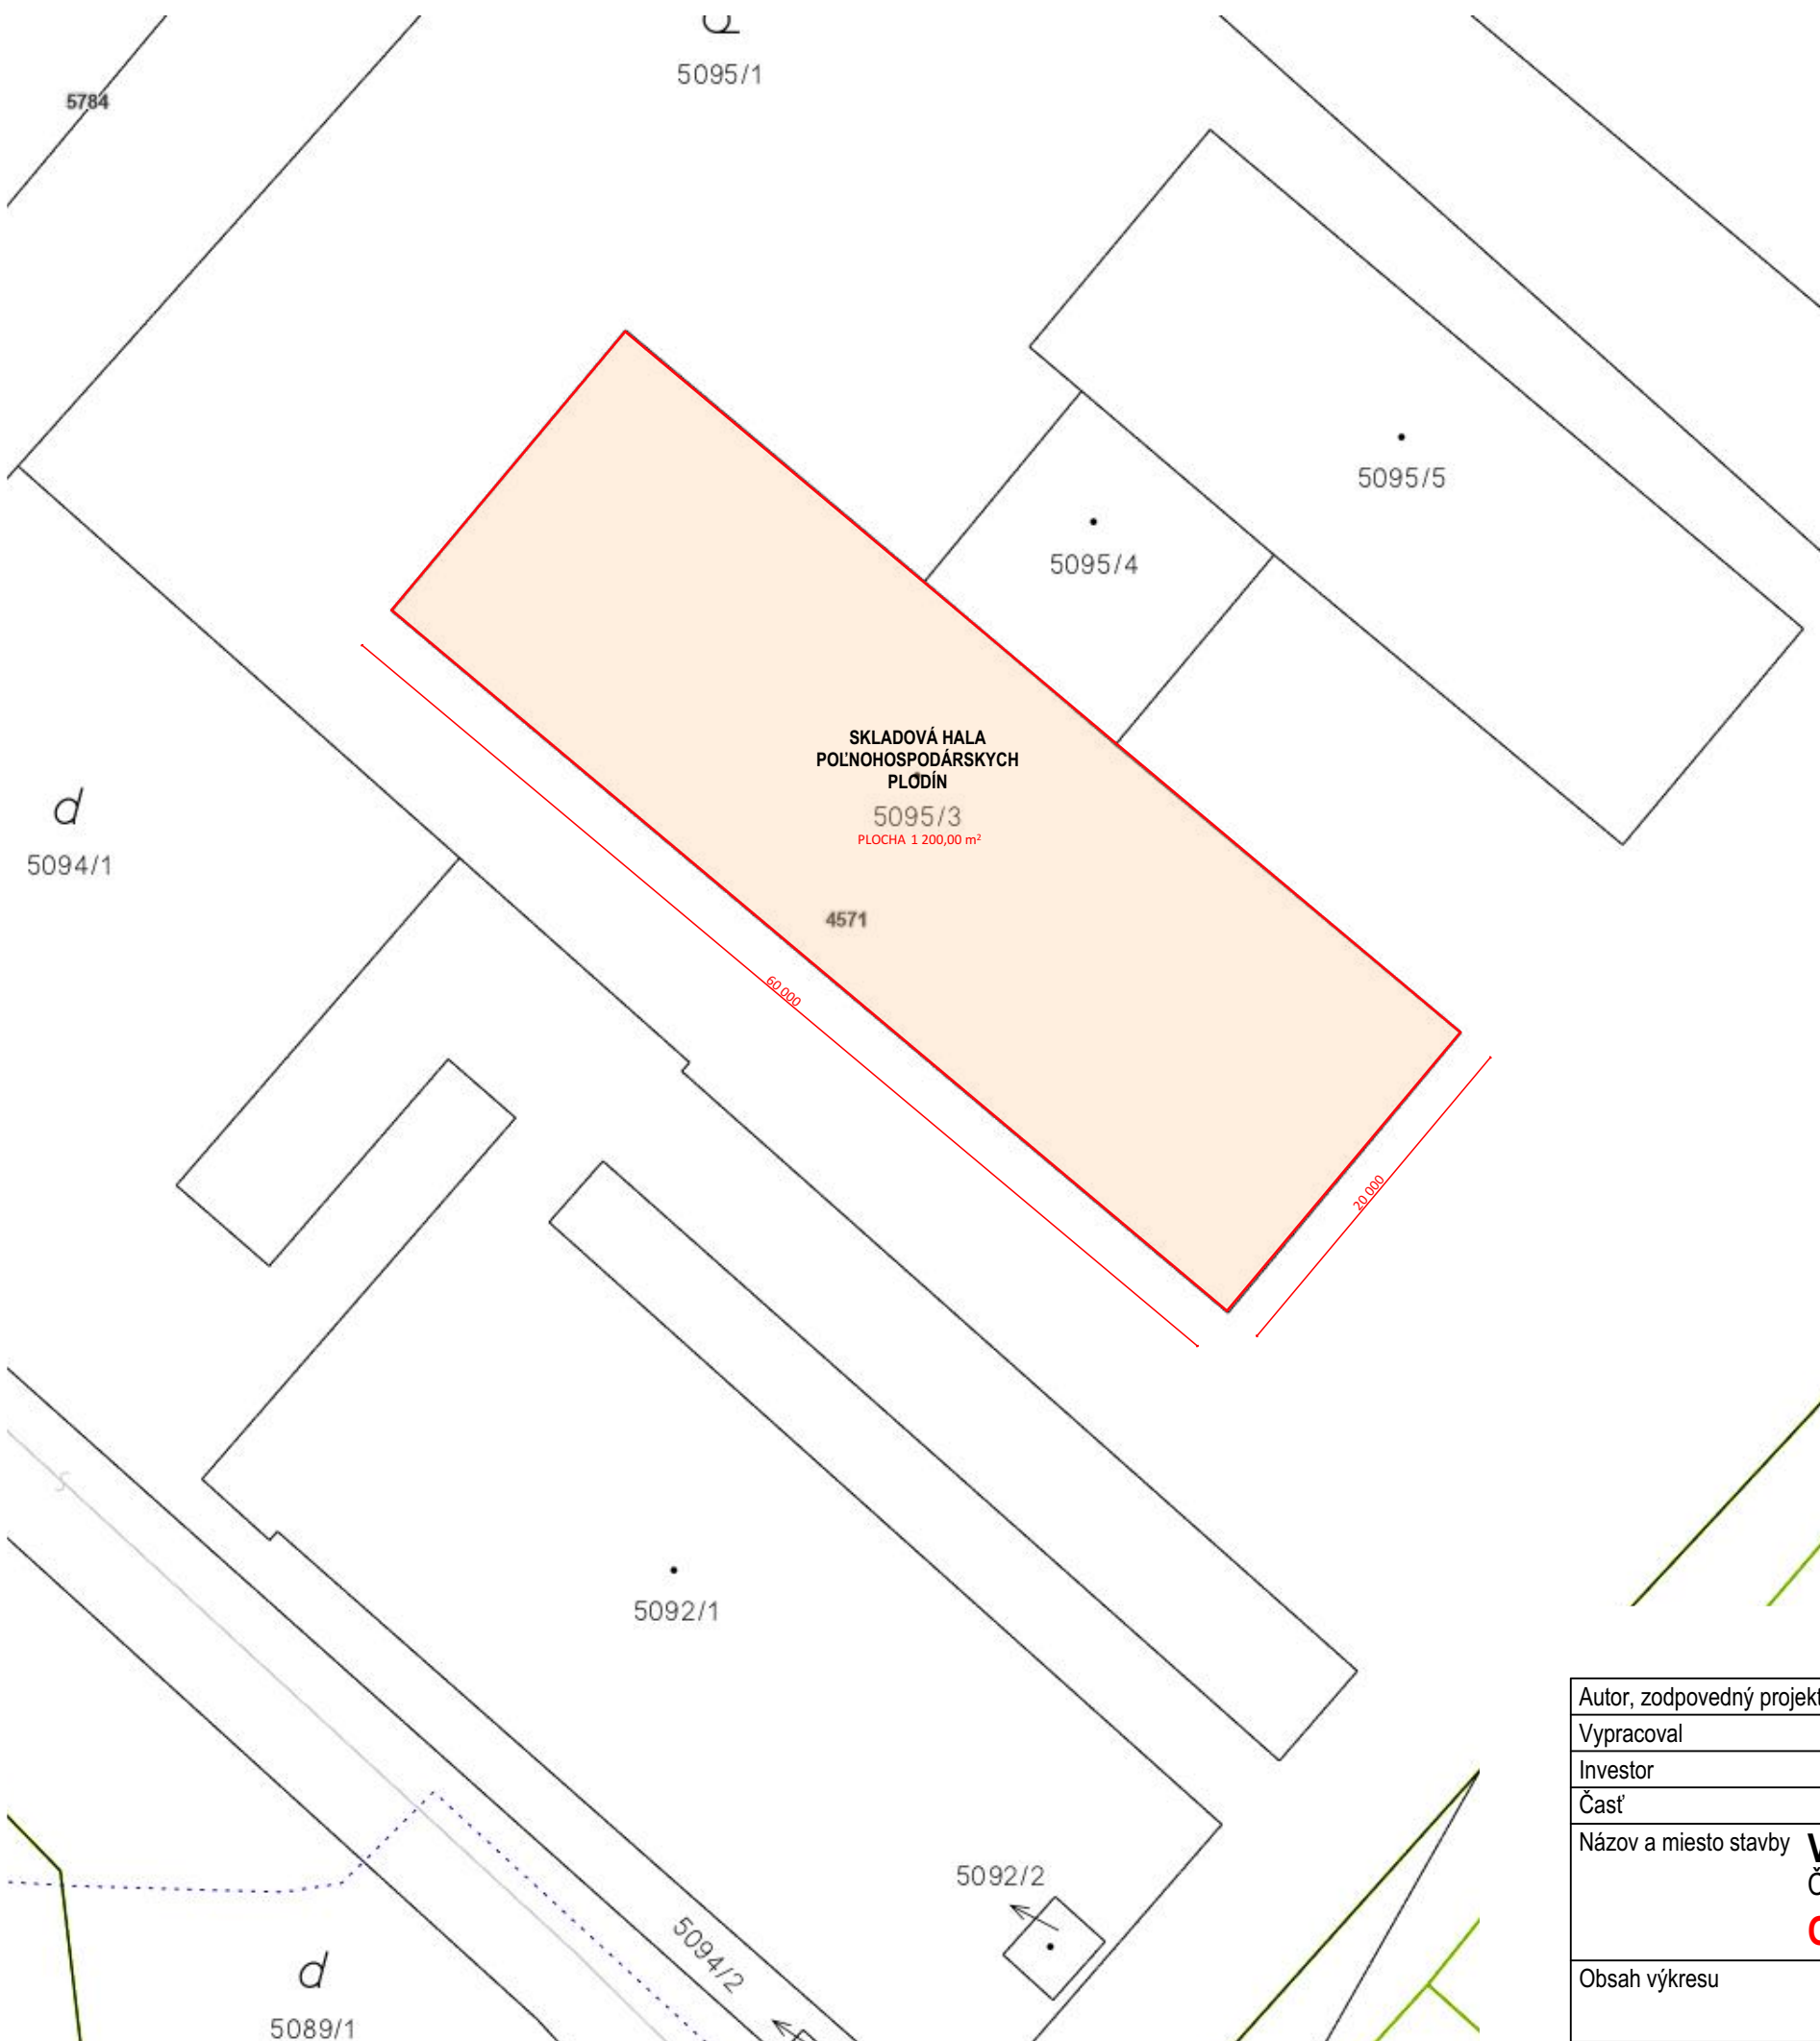


PAUER architects, s.r.o.
DOBŠINSKÉHO 14/A
903 01 SENEC
IČO 43 847 854
DIČ/IČ DPH SK2022512723

Autor, zodpovedný projektant	Ing.arch. Richard Pauer	tel.: 0903 103 990			
Vypracoval	Ing.arch. Richard Pauer				
Investor	Černay Zdenek r. Černay, Slnecná 1819/4, Senec, PSČ 903 01				
Časť	Architektúra				
Názov a miesto stavby			VZDUCHOTECHNICKÉ PRIEČKY V SKLADOVEJ HALE Červený Majer, Senec, PSČ 903 01, p.č.: 5095/3 OHLÁSENIE STAVEBNÝCH ÚPRAV		
Obsah výkresu					
Situácia		Mierka	1:1000, 1:400	Číslo výkresu	01.1
				Dátum	05/2025
				Stupeň	ohlásenie
				č.zák.	






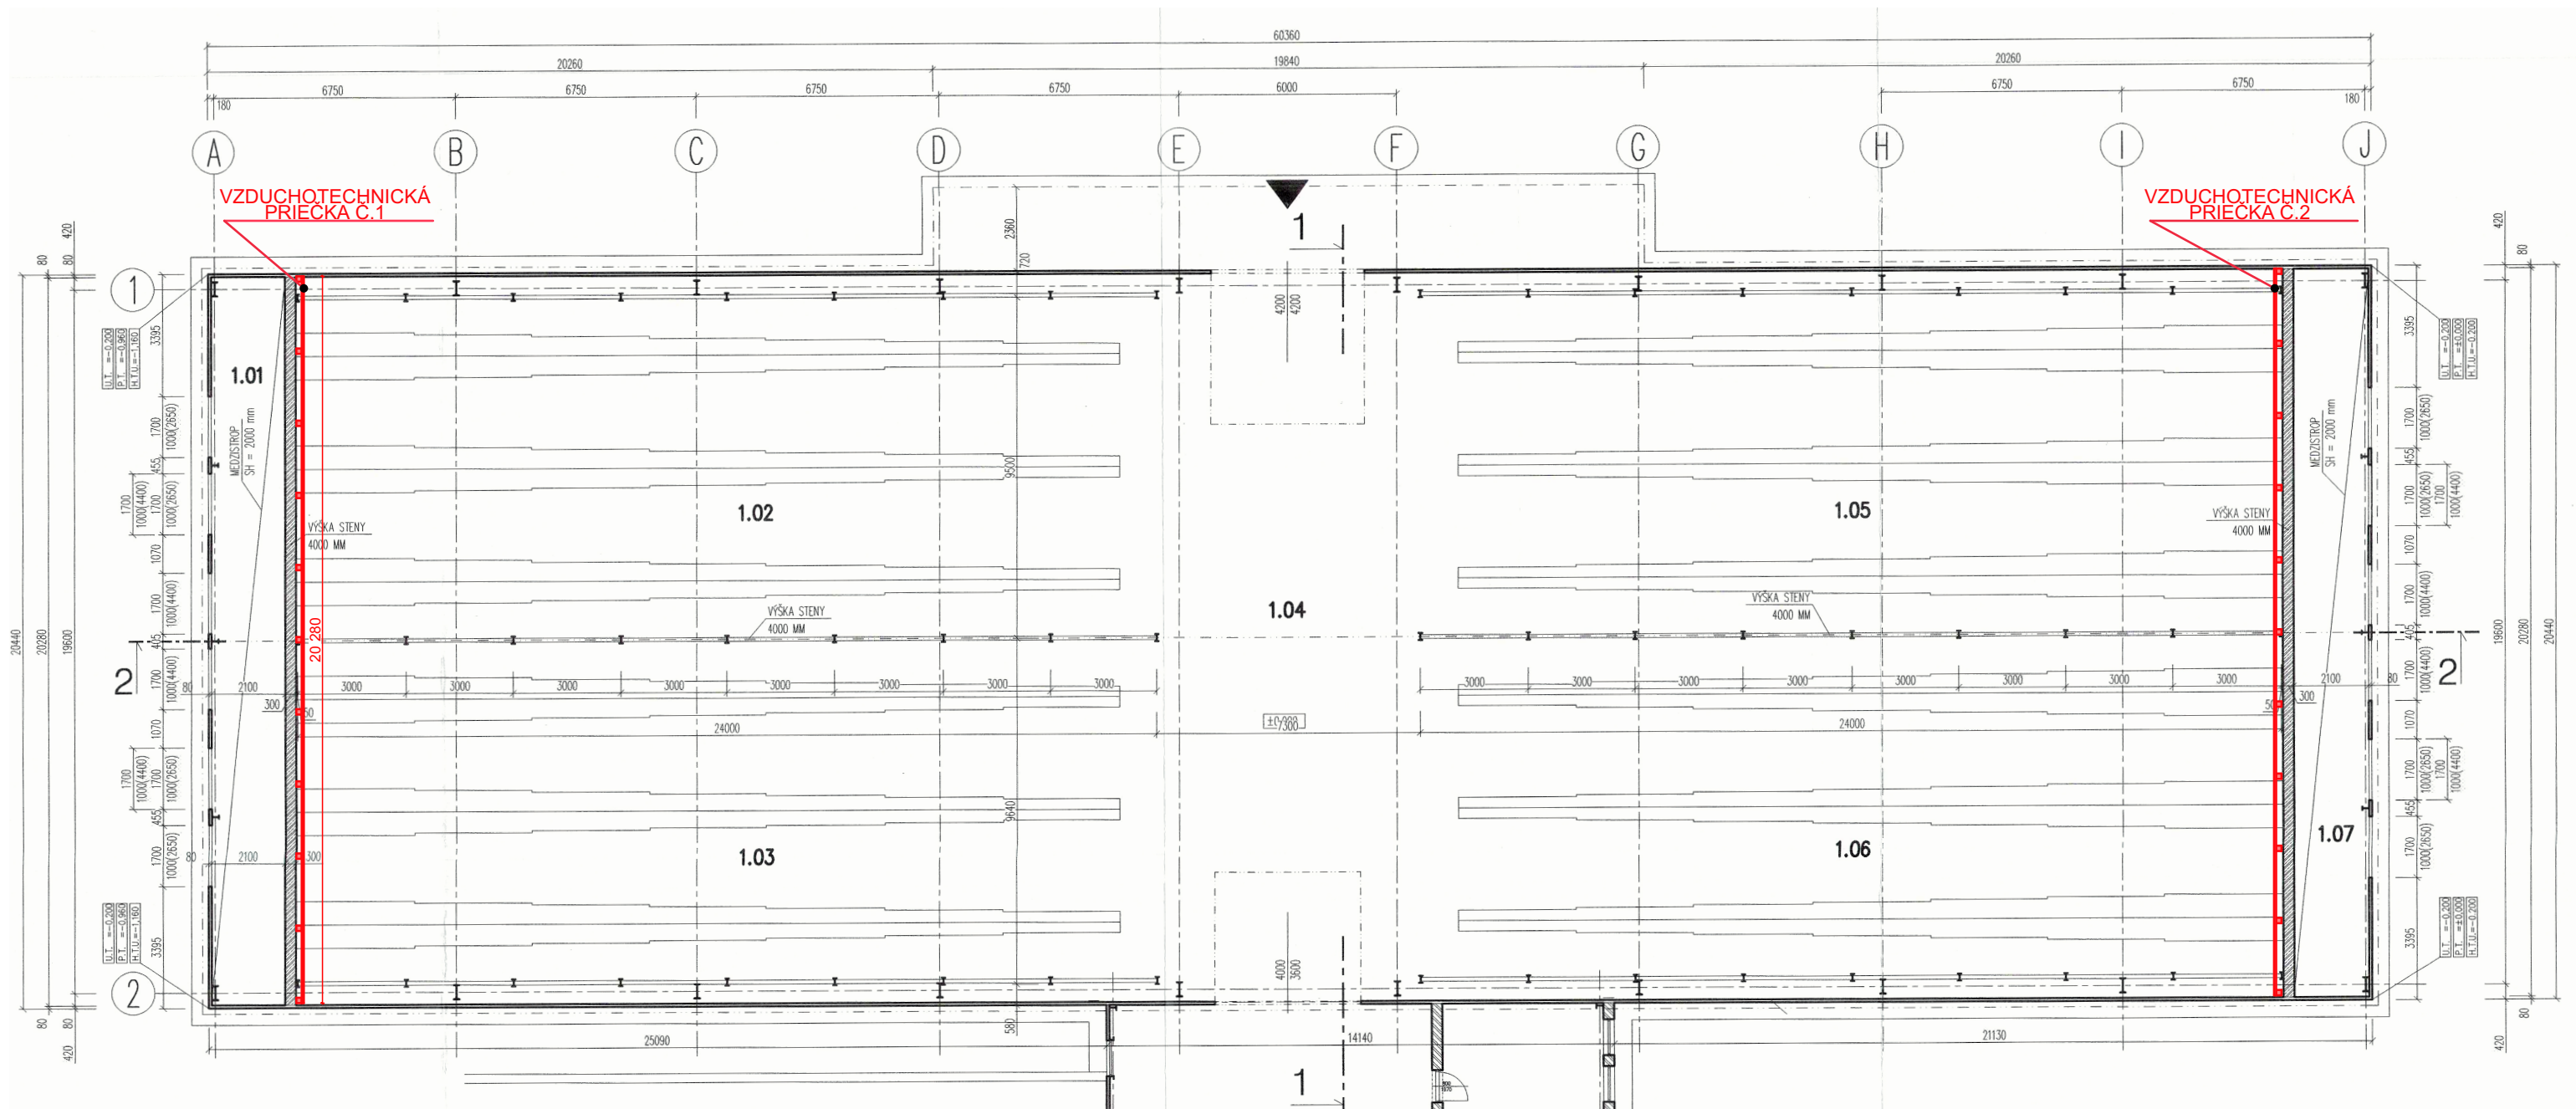


PAUER architects, s.r.o.
DOBŠINSKÉHO 14/A
903 01 SENEC
IČO 43 847 854
DIČ/IČ DPH SK2022512723

Autor, zodpovedný projektant	Ing.arch. Richard Pauer	tel.: 0903 103 990						
Vypracoval	Ing.arch. Richard Pauer							
Investor	Černay Zdenek r. Černay, Slnčná 1819/4, Senec, PSČ 903 01							
Časť	Architektúra							
Názov a miesto stavby			VZDUCHOTECHNICKÉ PRIEČKY V SKLADOVEJ HALE Červený Majer, Senec, PSČ 903 01, p.č.: 5095/3 OHLÁSENIE STAVEBNÝCH ÚPRAV					
Obsah výkresu	Pôdorys celkový	Mierka	1:150	Číslo výkresu	01.2			
				Dátum	05/2025	Paré		
				Stupeň	ohlásenie			
				č.zák.				

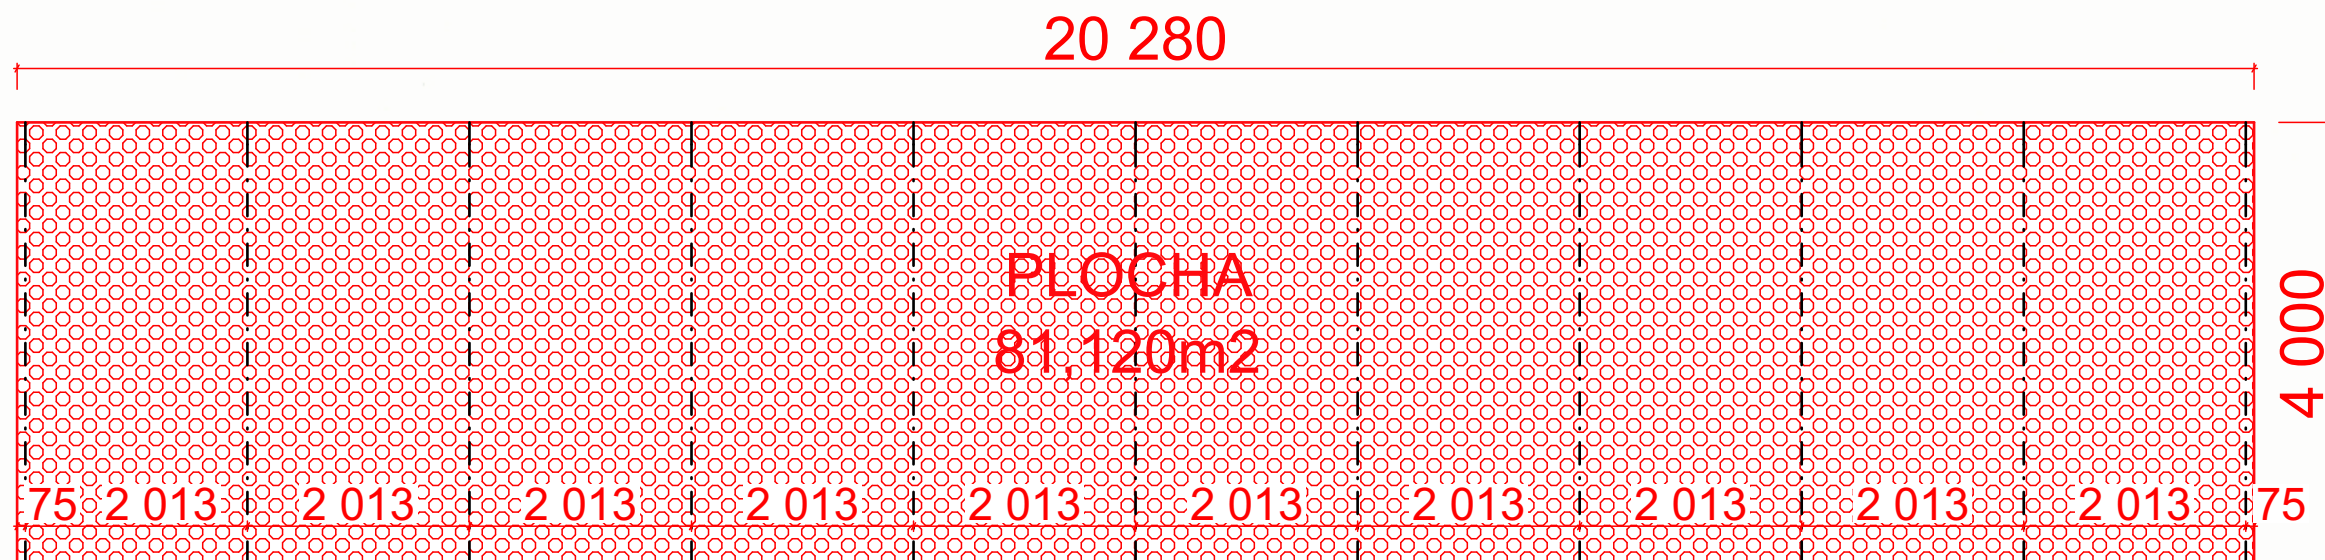

POHĽAD NA VZDUCHOTECHNICKÚ PRIEČKU - PERFOROVANÚ PREGLEJKU

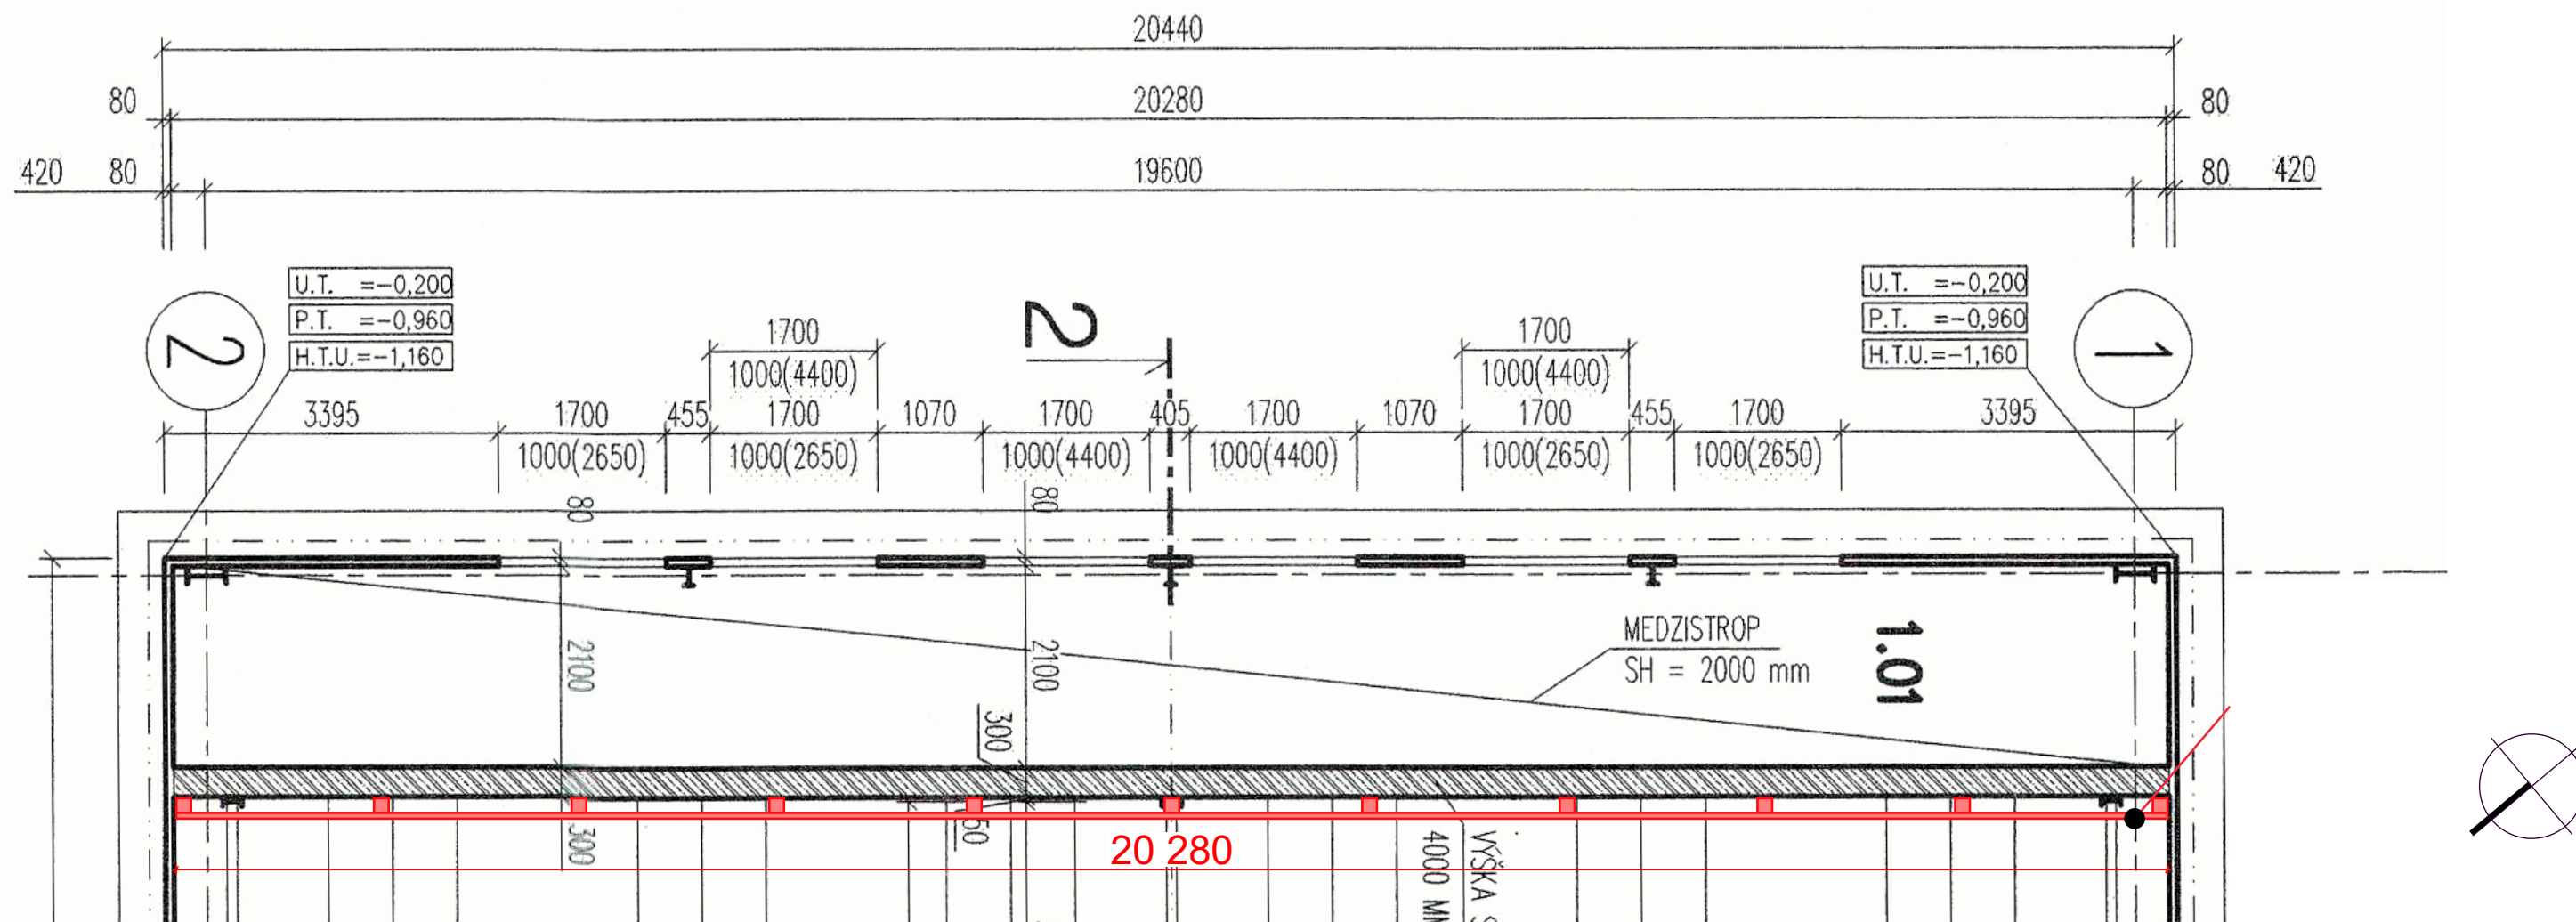

PAUER architects, s.r.o.
DOBŠINSKÉHO 14/A
903 01 SENEC
IČO 43 847 854
DIČ/IČ DPH SK2022512723

Pauer

Autor, zodpovedný projektant	Ing.arch. Richard Pauer	tel.: 0903 103 990				
Vypracoval	Ing.arch. Richard Pauer					
Investor	Černay Zdenek r. Černay, Slnecná 1819/4, Senec, PSČ 903 01					
Časť	Architektúra					
Názov a miesto stavby			VZDUCHOTECHNICKÉ PRIEČKY V SKLADOVEJ HALE Červený Majer, Senec, PSČ 903 01, p.č.: 5095/3 OHLÁSENIE STAVEBNÝCH ÚPRAV			
Obsah výkresu		Mierka	Číslo výkresu	Dátum	05/2025	Paré
Detail / Pohľad		1:70	01.3	Stupeň	ohlásenie	
				č.zák.		