Rez AA´

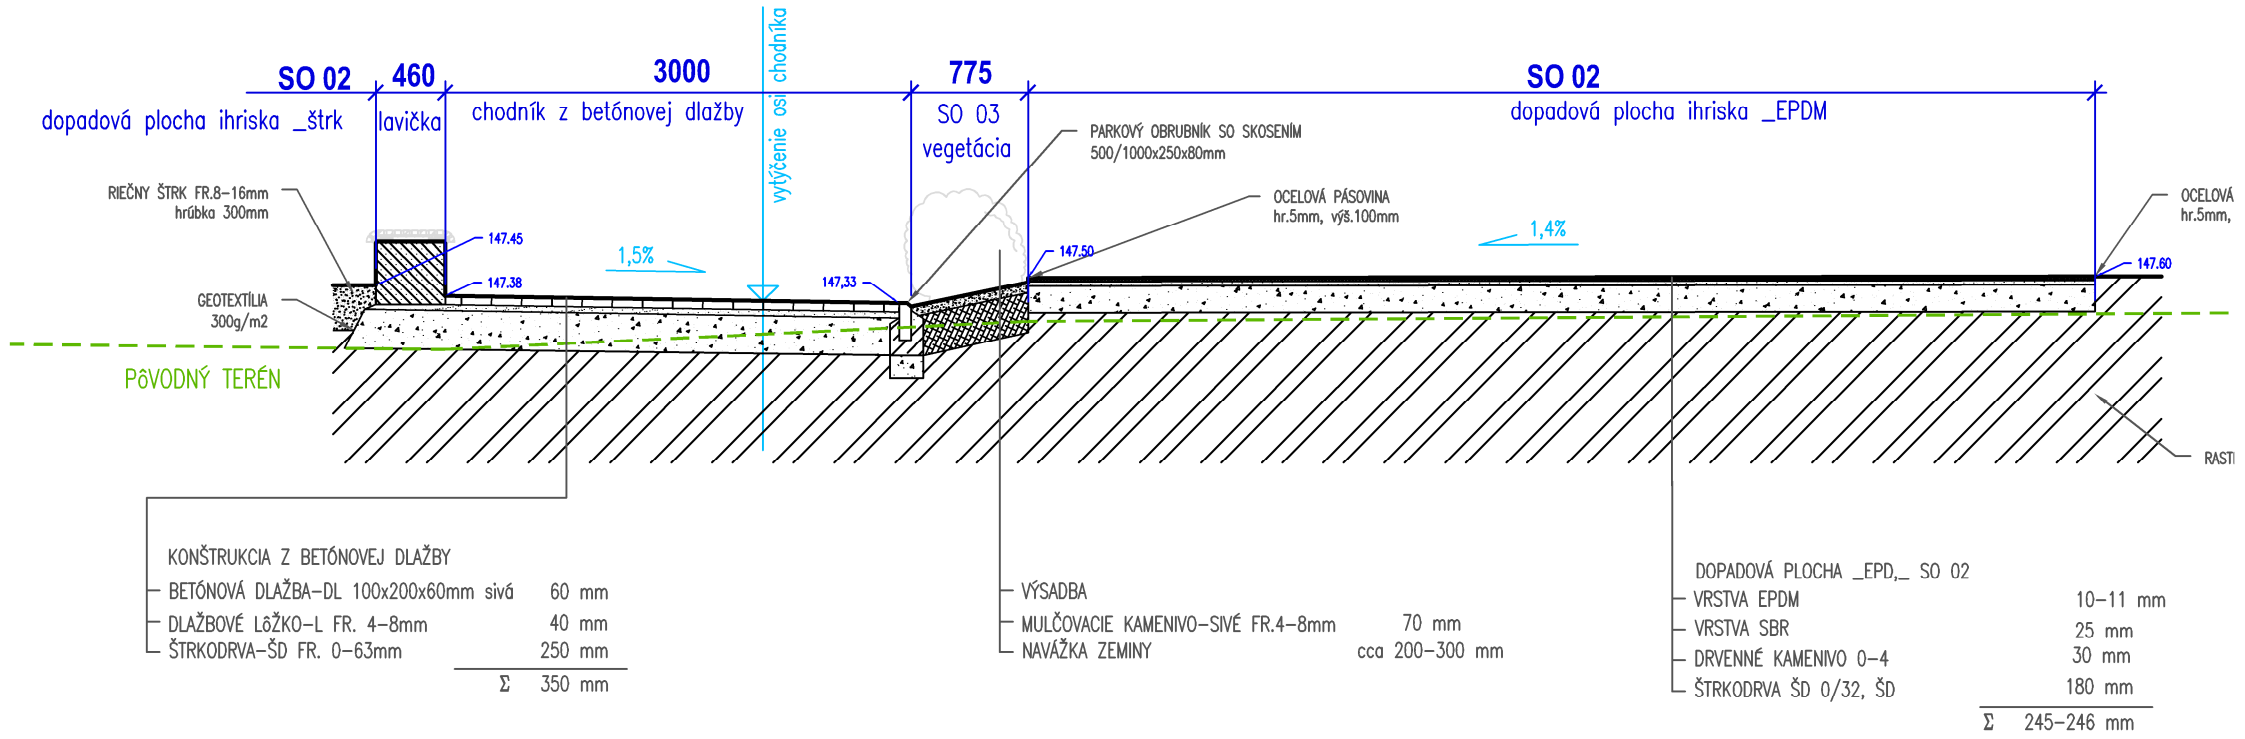

KONŠTRUKCIA Z BETÓNOVEJ DLAŽBY

BETÓNOVÁ DLAŽBA–DL 100x200x60mm sivá	60	mm
DLAŽBOVÉ LÔŽKO–L FR. 4–8mm	40	mm
ŠTRKODRVA–ŠD FR. 0–63mm	250	mm
Σ	350	mm

VÝSADBA

MULČOVACIE KAMENIVO–SIVÉ FR.4–8mm	70	mm
NAVÁŽKA ZEMINY	cca 200–300	mm

DOPADOVÁ PLOCHA _EPD,_ SO 02

VRSTVA EPDM	10–11	mm
VRSTVA SBR	25	mm
DRVENNÉ KAMENIVO 0–4	30	mm
ŠTRKODRVA ŠD 0/32, ŠD	180	mm
Σ	245–246	mm

Rez BB´

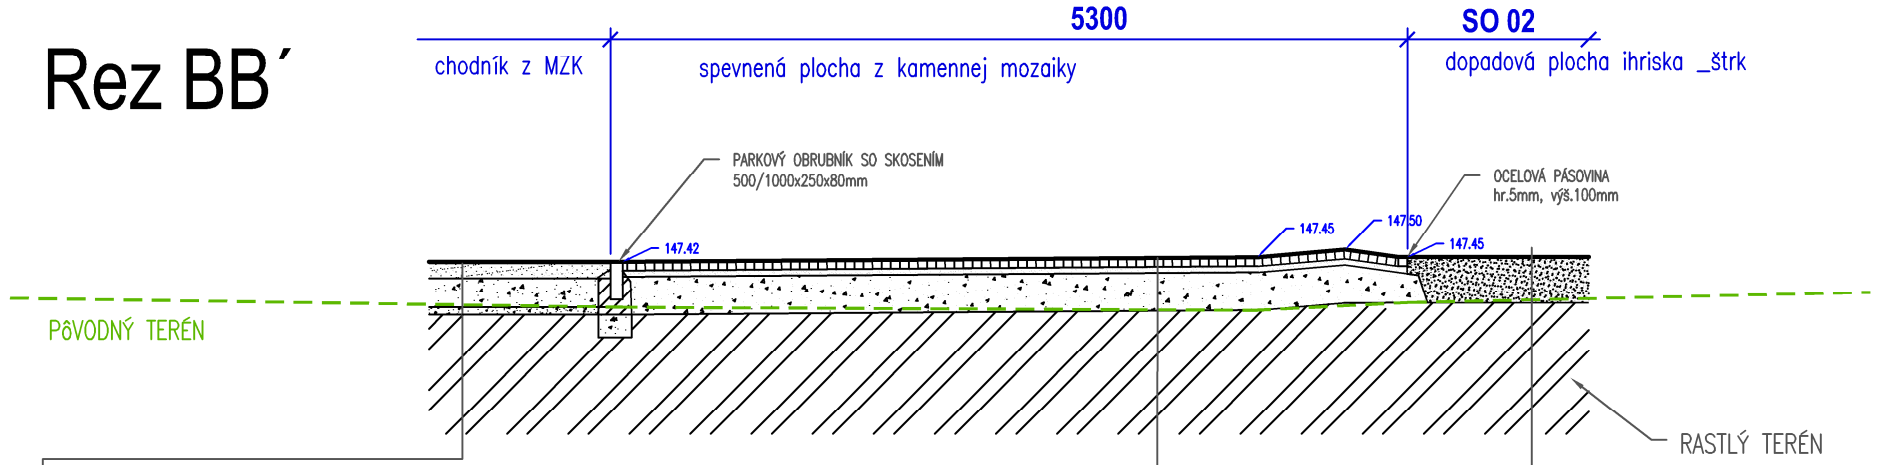

KONŠTRUKCIA Z MECHANICKY SPEVNENÉHO KAMENIVA

FINÁLNA KRYCIA VRTVA–KAMENIVO FR.0–4mm	10	mm
VRSTVA MZK	100	mm
ŠTRKODRVINA FR.0–63mm ŠD	190	mm
ŠTRKOPIESOK FR.0–8mm ŠP	50	mm
Σ	350	mm

KONŠTRUKCIA Z KAMENNEJ MOZAIKY

MOZAIKOVÁ KOCKA, TR I. ŽULA 40–60mm	60	mm
DLAŽBOVÉ LÔŽKO–L FR. 4–8mm	40	mm
ŠTRKODRVA–ŠD FR. 0–63mm	250	mm
Σ	350	mm

DOPADOVÁ PLOCHA _ŠTRK

RIEČNY ŠTRK FR.8–16mm	300	mm
GEOTEXTÍLIA 300g/m2	1	mm
Σ	300	mm

Rez CC´

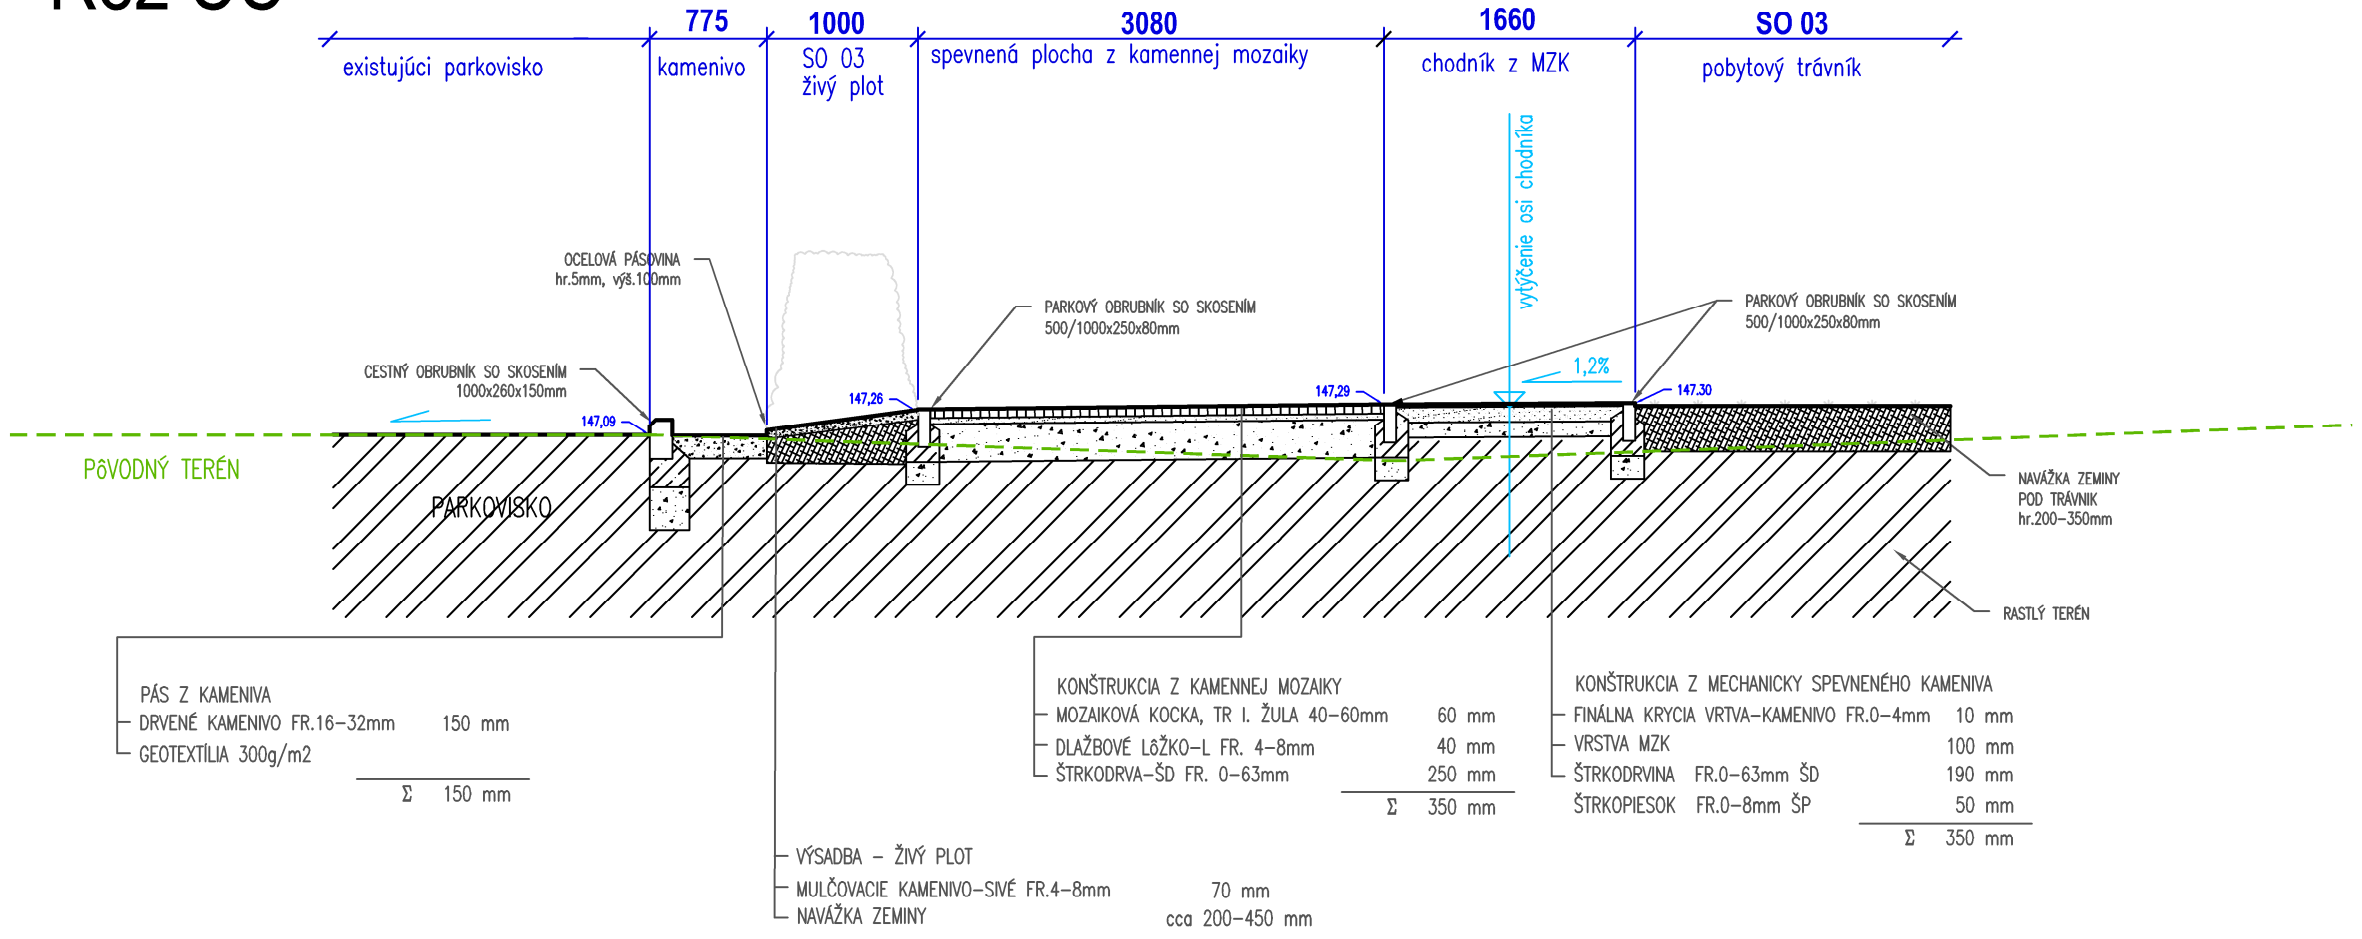

PÁS Z KAMENIVA

DRVENÉ KAMENIVO FR.16–32mm	150	mm
GEOTEXTÍLIA 300g/m2		
Σ	150	mm

KONŠTRUKCIA Z KAMENNEJ MOZAIKY

MOZAIKOVÁ KOCKA, TR I. ŽULA 40–60mm	60	mm
DLAŽBOVÉ LÔŽKO–L FR. 4–8mm	40	mm
ŠTRKODRVA–ŠD FR. 0–63mm	250	mm
Σ	350	mm

KONŠTRUKCIA Z MECHANICKY SPEVNENÉHO KAMENIVA

FINÁLNA KRYCIA VRTVA–KAMENIVO FR.0–4mm	10	mm
VRSTVA MZK	100	mm
ŠTRKODRVINA FR.0–63mm ŠD	190	mm
ŠTRKOPIESOK FR.0–8mm ŠP	50	mm
Σ	350	mm

VÝSADBA – ŽIVÝ PLOT

MULČOVACIE KAMENIVO–SIVÉ FR.4–8mm	70	mm
NAVÁŽKA ZEMINY	cca 200–450	mm

Poznámka:
- Pred výkopovými pracemi je nutné vytýčenie inžinierskych sietí!
- Projektová dokumentácia nenahrádza dielenskú dokumentáciu dodávateľa.
- Všetky prípadné zmeny projektu je nutné pred ich realizáciou prekonzultovať s autorom projektu. Ich realizácia je možná oba na základe písomného súhlasu.
- Prípadné nejasnosti resp. nezrovnalosti v projekte je nutné bezodkladne oznámiť zodpovednému projektantovi časti projektu !

±0,000=147,00 m n.m.

Č.REVÍZIE	DÁTUM	VYPRACOVAL	POPIS ZMENY

NÁZOV STAVBY
G. DUSÍKA - SPOLOČNÉ PRIESTORY PODĽA NÁMETU MESTSKÝCH ZÁSAHOV

MIESTO STAVBY
k.ú. Trnava, mestská časť Trnava – Západ, p.č. 1501/1

STUPEŇ PROJEKTU
DOKUMENTÁCIA PRE STAVEBNÉ POVOLENIE A REALIZÁCIU STAVBY

INVESTOR	MESTO TRNAVA, Hlavná 1, 917 71 Trnava	PEČIATKA
AUTOR DIELA – GENERÁLNY PROJEKTANT	ING. MAGDALENA HORŇÁKOVÁ ATELIER DUMA .s.ro., Sereďská 66, 917 05 Trnava www.atelierduma.sk	
PROFESIA	KRAJINNÁ ARCHITEKTÚRA	
ZODPOVEDNÝ PROJEKTANT OBJEKTU / ČASTI	Ing. Magdaléna Horňáková	
VYPRACOVAL	Ing. Magdaléna Horňáková, Ing. Lenka Ficeková	
STAVEBNÝ OBJEKT	**SO 01 - SPEVNENÉ PLOCHY, CHODNÍKY, TERÉNNE ÚPAVY**	DÁTUM 12/2017
NÁZOV VÝKRESU	**VZOROVÉ REZY**	SADA — VÝKRES Č. **03**

ČÍSLO ZAKÁZKY	STUPEŇ PROJEKTU	STAVEBNÝ OBJEKT	FORMÁT	MIERKA	REVÍZIA
3417	DSP/RP	SO 01	3 A4	1:50	

© Atelier DUMA s.r.o., SEREĎSKÁ 66, 917 05 TRNAVA WWW.ATELIERDUMA.SK - INFO@ATELIERDUMA.SK