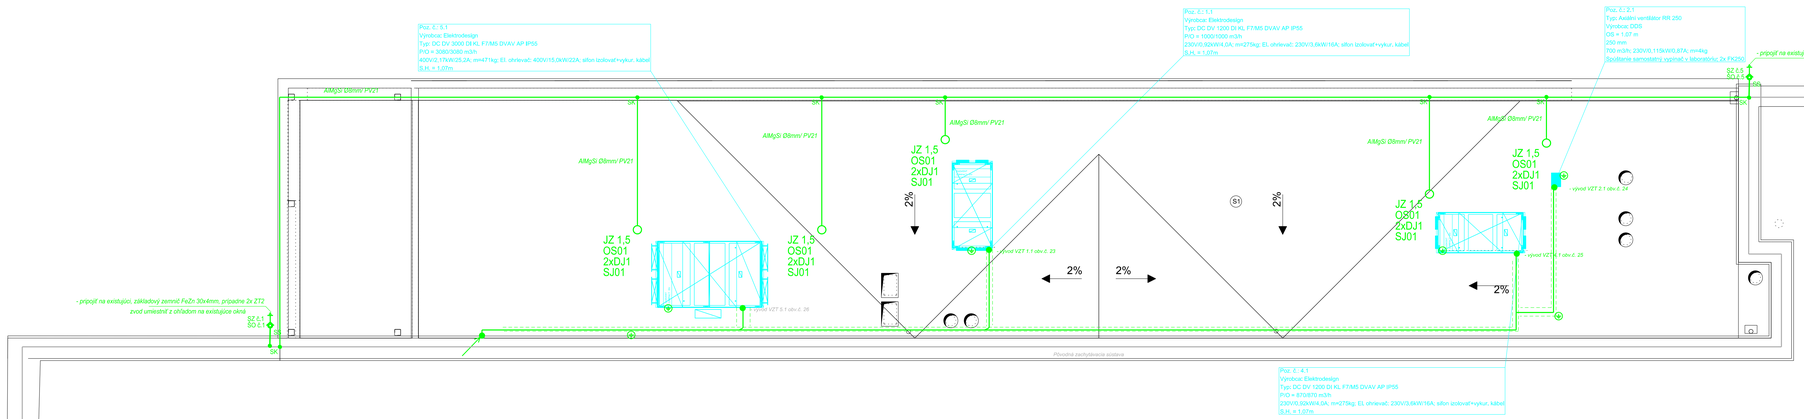

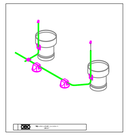

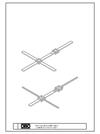

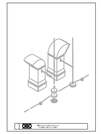

Det. križovanie a odbočky Fežn 30x4

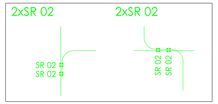

Det. križovanie a odbočky Fežn Ø8mm2

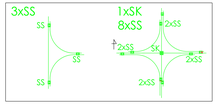

Poznámky:

- Ochrana objektu pred zásahom bleskú je navrhnutá
LPS/E = zmyslie STN EN 62305-1 až 62305-4, odvodná sústava sa napojí na existujúcu sústavu
- Pri návrhu ochrany pred bleskom bolo použité metóda mriežovej sústavy, vzdialenosť zvodov od steny min 0,7m
- Prechodový odpor uzemňovacej sústavy bleskozvodu ma byť nižší ako 10Ω.
- Vnútorný LPS bude pozostávať z vnútorného ochranného pospájania pripojené kovové časti stavby, kovové inštalácie, vnútorné systémy, vonkajšie vodivé časti a vedenie pripojené ku stavbe, rovnako bude tento vnútorný LPS prepojený s technologickým uzemnením, pospájaním na BP
- EPP je nutné vyhotoviť s väzbou na základovému uzemneniu pre novobudovanú BH-o #P

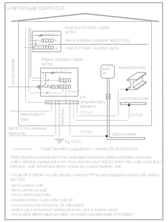
HLAVNÉ POSPOJOVANIE OCHRANNÝCH ZBERNÍC
Hlavná ochranná prípojnica - zbernica
HOP 1
Hlavná ochranná prípojnica - zbernica
HOP 2
Hlavná ochranná prípojnica - zbernica
HOP 3
Hlavný uzemňovací vodič
Hlavný uzemňovací vodič
Hlavný uzemňovací vodič